



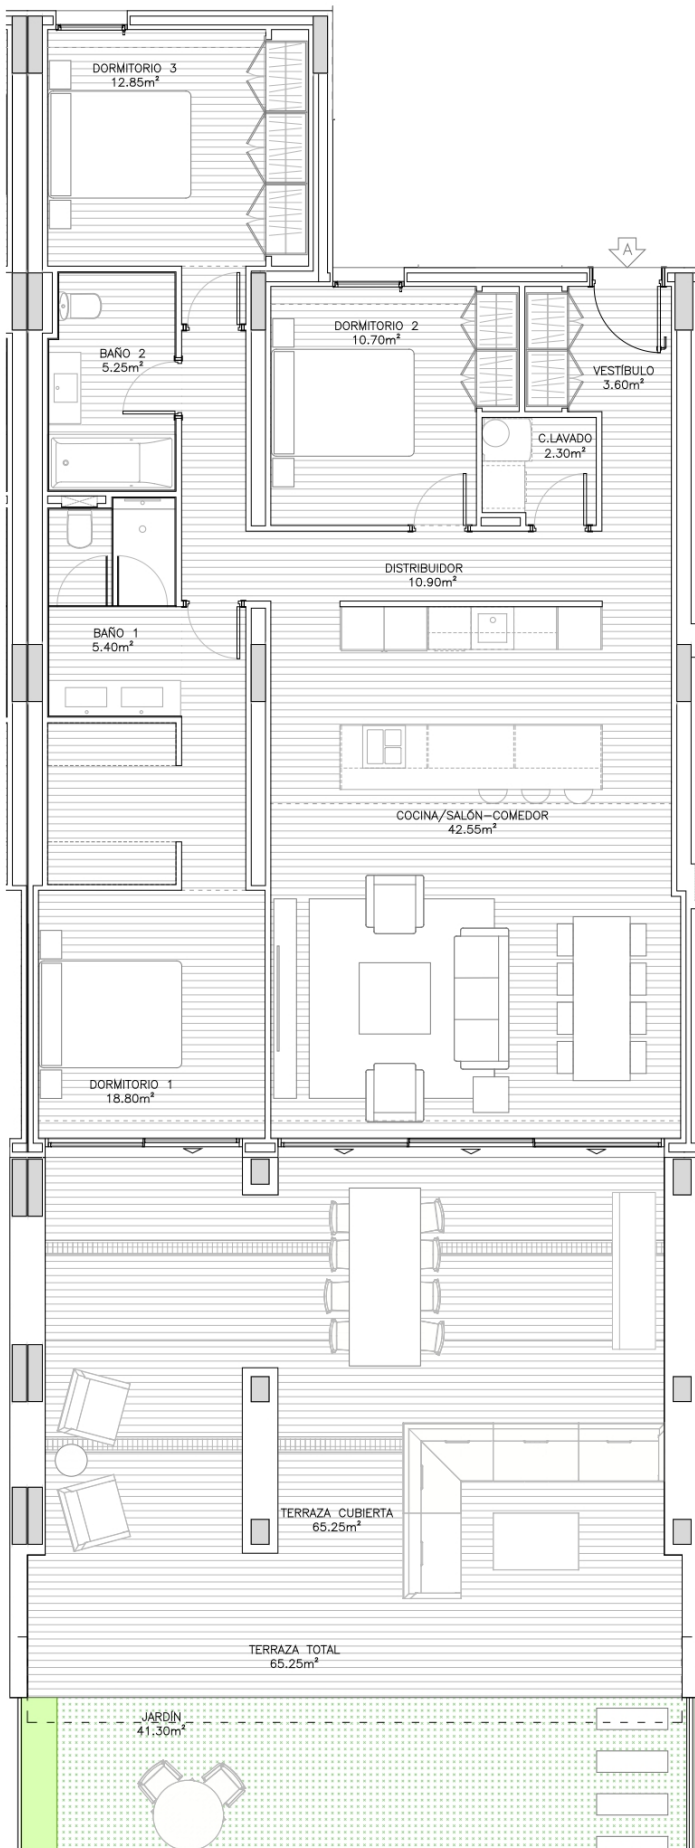

Sup. Construida Total BOJA.....	164,91m²
Sup. Construida Cerrada Vivienda.....	130,75m²
Sup. Construida Cerrada Vivienda con PP ZZ.CC.....	151,83m²
Sup. útil Cerrada Vivienda.....	112,35m²
Sup. útil Abierta (Terraza).....	65,25m²
Sup. útil Abierta (Jardín).....	41,30m²

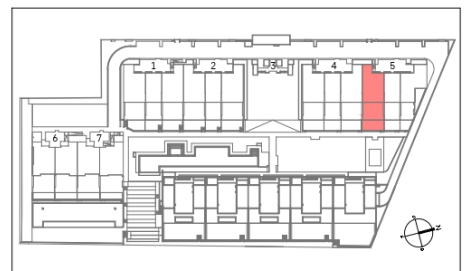

- Planos orientativos, sujetos a modificaciones técnicas y de diseño a criterio de la dirección facultativa.
 - Disposición y dimensiones de huecos en fachadas orientativos, pueden sufrir modificaciones en la redacción del proyecto definitivo.
 - La vegetación y el mobiliario, a excepción de la cocina, que se ajustará a la descripción mencionada en la memoria de calidades, tienen carácter exclusivamente estético, no siendo en ningún caso objeto de compraventa.

PLANO: ESCALA (A3): FECHA:

BLOQUE V
 PLANTA BAJA
 VIVIENDA - A

1/75-1/150 10-06-2024