



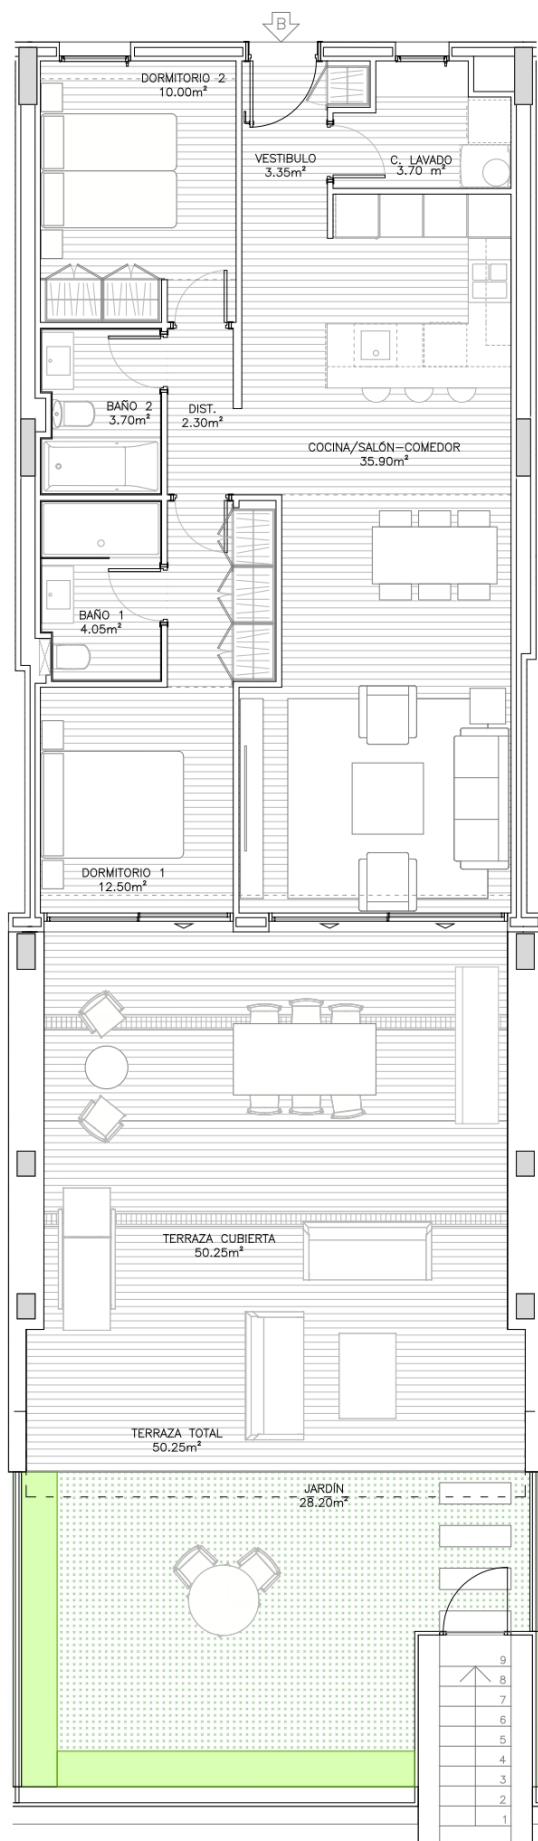

Sup. Construida Total BOJA.....	108,83m²
Sup. Construida Cerrada Vivienda.....	86,29m²
Sup. Construida Cerrada Vivienda con PP ZZ.CC.....	100,20m²
Sup. útil Cerrada Vivienda.....	75,50m²
Sup. útil Abierta (Terraza).....	50,25m²
Sup. útil Abierta (Jardín).....	28,20 m²

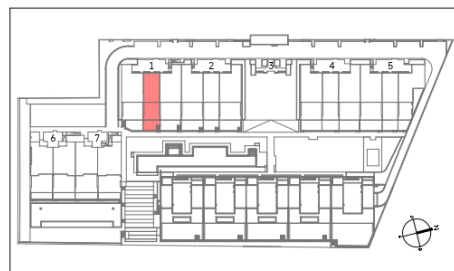

PROMOCIÓN:

ARQUITECTURA:

PLANO:

ESCALA (A3):

FECHA:

BLOQUE I
PLANTA BAJA
VIVIENDA - B

1/75

10-06-2024