



# TU CASA, TU VIDA

TORRE 1  
PLANTA 8º, PUERTA A

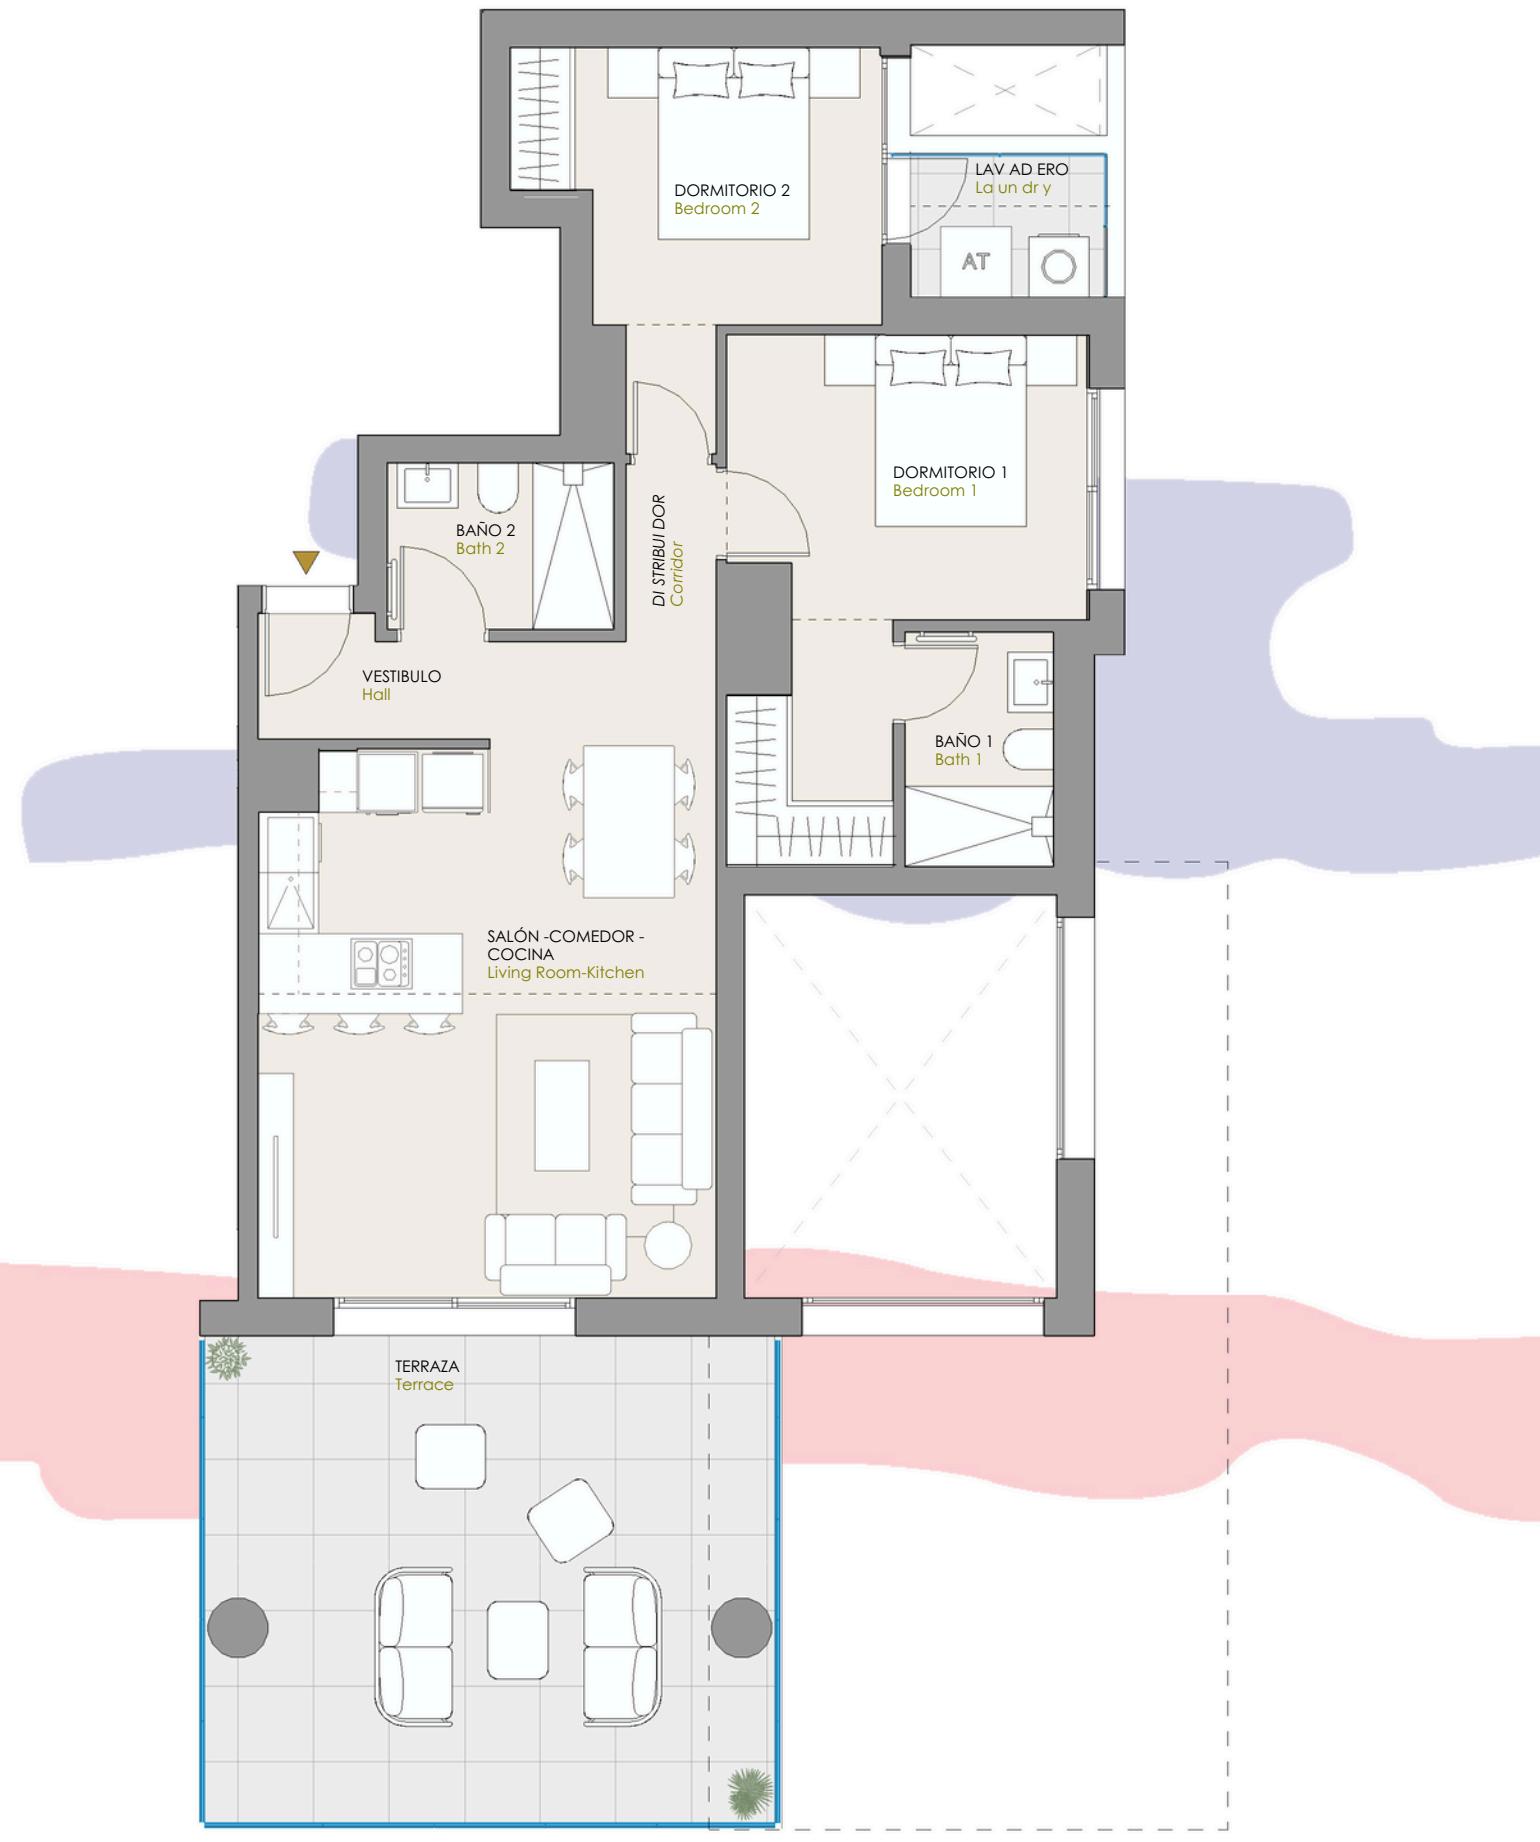

0 1 2 3 4 5 m

SUPERFICIES ÚTILES		m2		
VESTIBULO		2,53		
DISTRIBUIDOR		2,14		
SALÓN - COMEDOR - COCINA		26,82		
DORMITORIO 1		13,50		
DORMITORIO 2		9,65		
BAÑO 1		3,39		
BAÑO 2		3,79		
LAVADERO		3,16		
TERRAZA		27,35		
<b>SUP. UTIL TOTAL</b>	<b>VIVIENDA + TERRAZA</b>	<b>92,33</b>		
SUPERFICIES CONSTRUIDAS		107,21		
VIVIENDA		75,61		
TERRAZAS		31,60		
SUP. CONSTRUIDA TOTAL		133,21		
TIPO	NºDOR.	Nº VIV.	PLANTA	PUERTA
VT-D'	2	1	8º	A

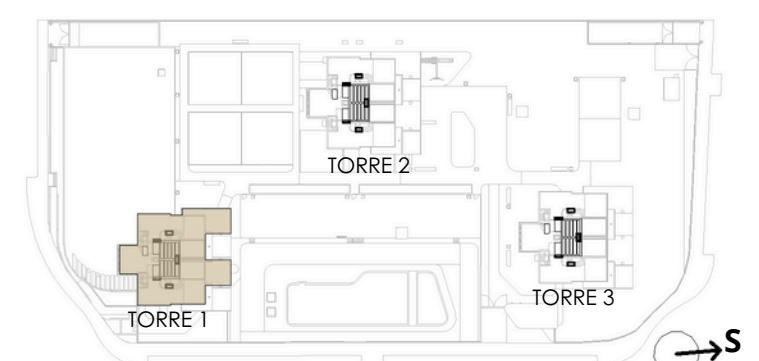

Plano orientativo, no constituye documento contractual. Sujeto a modificaciones por exigencias administrativas, técnicas o jurídicas derivadas de la obtención de licencia y permisos reglamentarios, así como por necesidades constructivas o de diseño derivadas de la Dirección Facultativa.