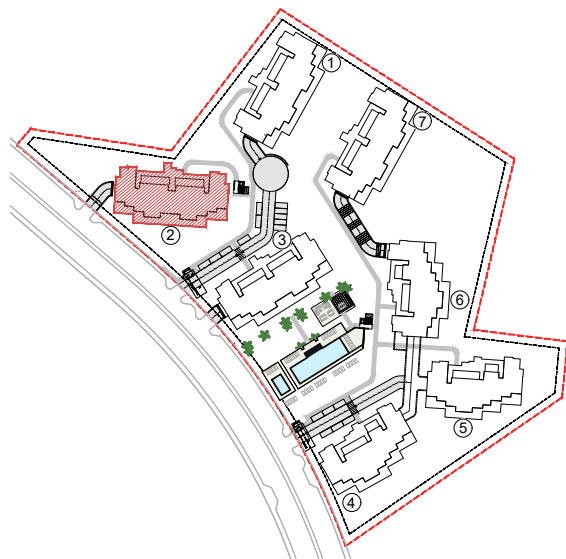


VIVIENDA 2.2.3

BLOQUE 2

3 DORMITORIOS


SUPERFICIES




Superficie Construida Vivienda	110,57 m ²
Superficie Construida Terrazas	53,85 m ²
Superficie Construida Solarium	112,58 m ²
Superficie Construida + ZZ.CC.	149,18 m ²
Superficie Construida Total	315,61 m²

Superficie Útil Vivienda	91,95 m ²
Superficie Útil Terrazas	48,40 m ²
Superficie Útil Solarium	106,00 m ²
Superficie Útil Total	246,35 m²

Según DECRETO 218 / 2005 del BOJA

Superficie Útil	101,15 m ²
Superficie Construida	160,24 m ²

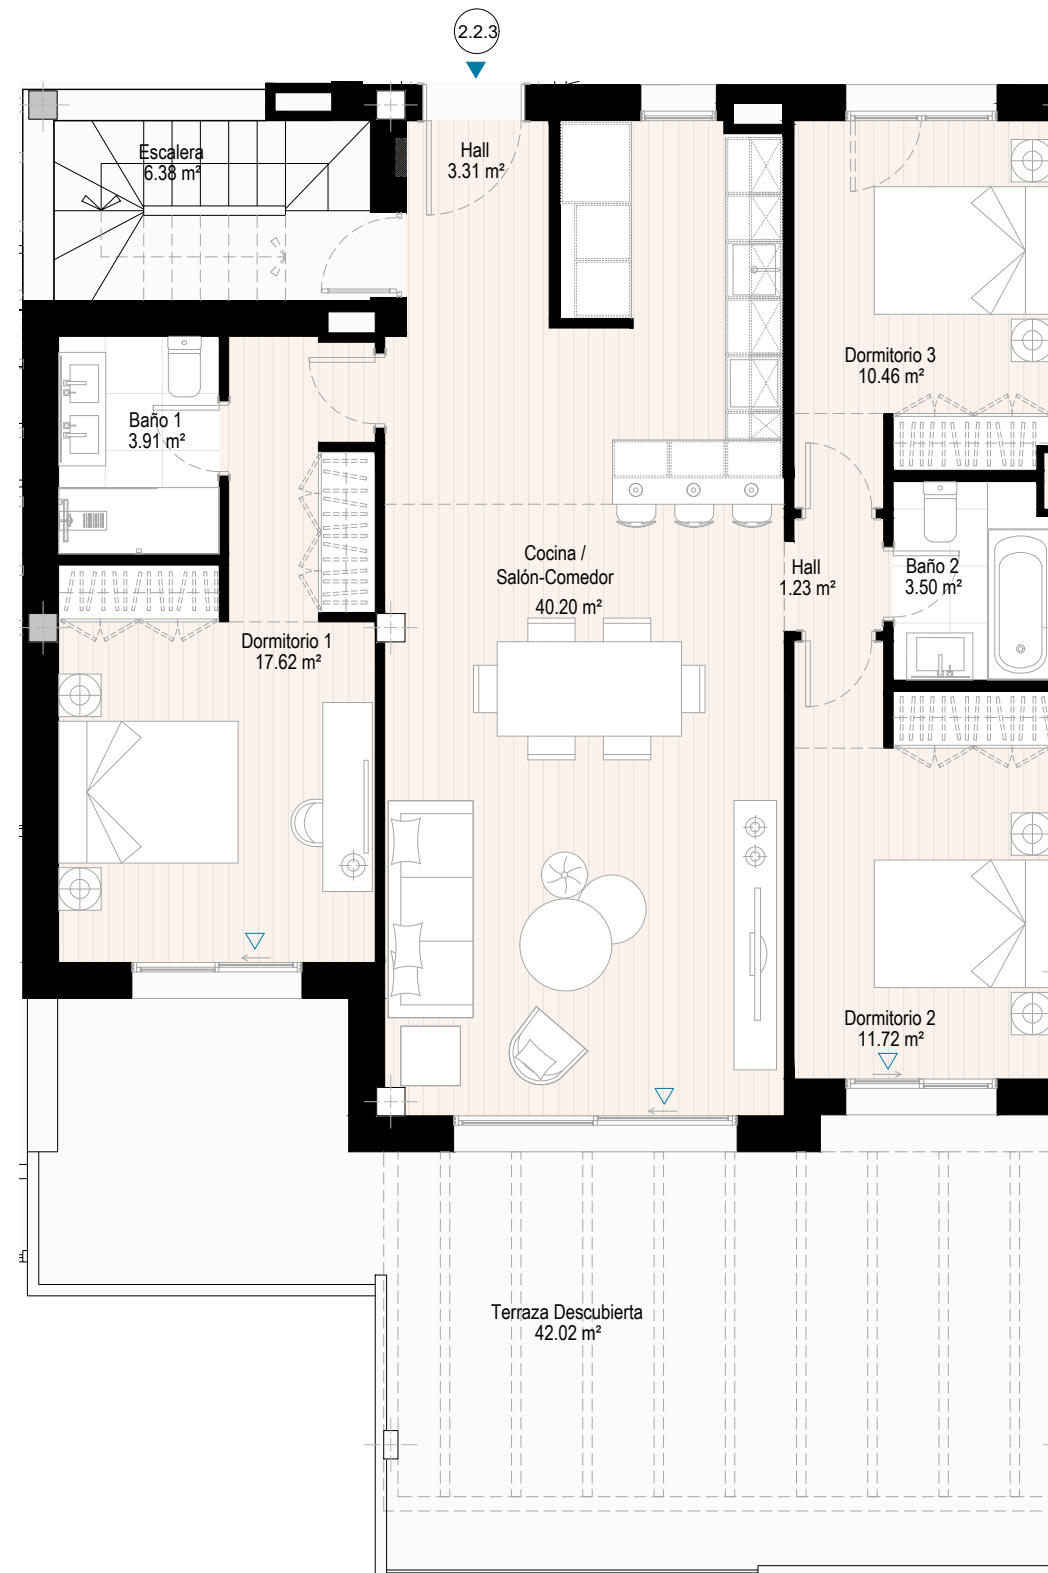

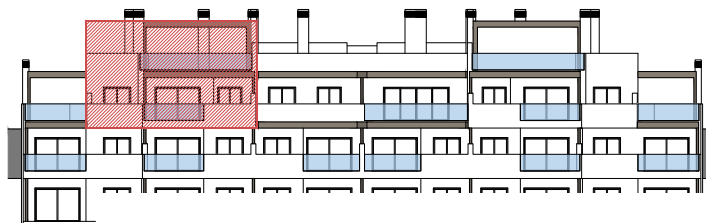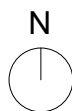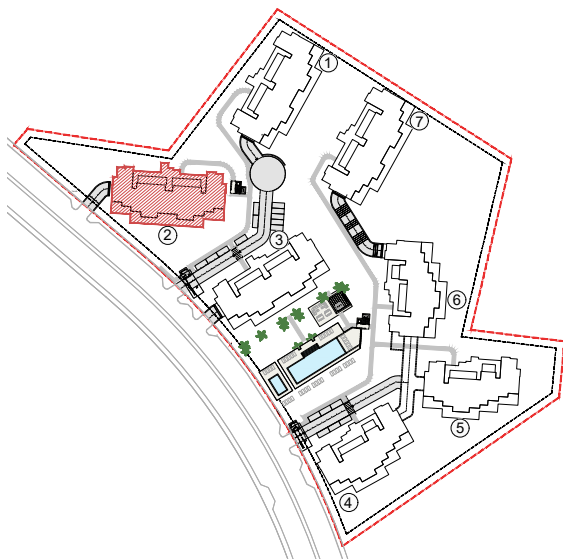

VIVIENDA 2.2.3

BLOQUE 2 3 DORMITORIOS

SUPERFICIES

Superficie Construida Vivienda	110,57 m ²
Superficie Construida Terrazas	53,85 m ²
Superficie Construida Solarium	112,58 m ²
Superficie Construida + ZZ.CC.	149,18 m ²
Superficie Construida Total	315,61 m²

Superficie Útil Vivienda	91,95 m ²
Superficie Útil Terrazas	48,40 m ²
Superficie Útil Solarium	106,00 m ²
Superficie Útil Total	246,35 m²

Según DECRETO 218 / 2005 del BOJA

Superficie Útil	101,15 m ²
Superficie Construida	160,24 m ²

