

El presente plano comercial, que incluye una parte gráfica y datos relativos a superficies, puede ser objeto de modificaciones ordenadas por los organismos públicos competentes y/o exigencias técnicas o jurídicas, siempre y cuando estén justificadas y no supongan alteraciones sustanciales. El mobiliario mostrado no está incluido y el equipamiento del inmueble será el indicado en la correspondiente memoria de calidades.



Bloque 1. Esc. 2. P2-B. 1-2-2-B




Superficies Vivienda 3d


Superficie útil interior	86,98 m ²
Superficie construida interior	104,12 m ²
Superficie construida exterior	163,15 m ²
Superficie construida ppZC	282,76 m ²
Superficie ajardinada	0 m ²

DECRETO 218/2005	
Superficie útil	95,68 m ²
Superficie construida	128,31 m ²

Localización

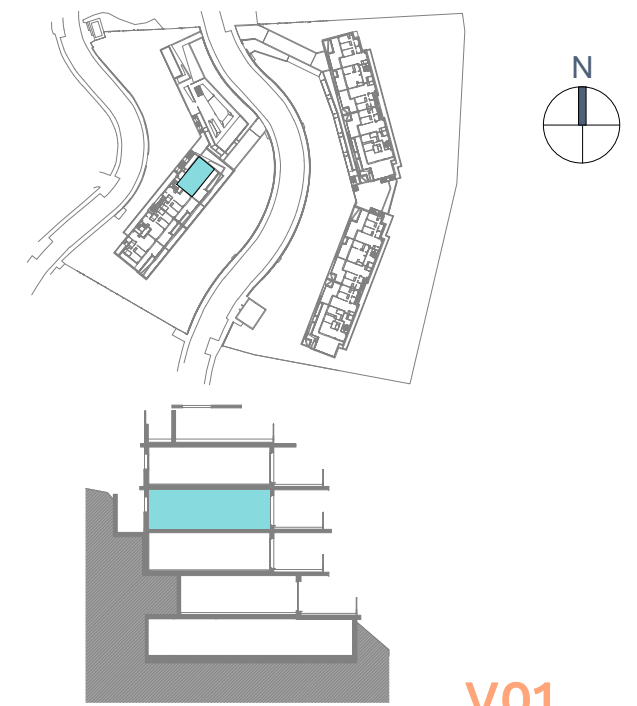

V01

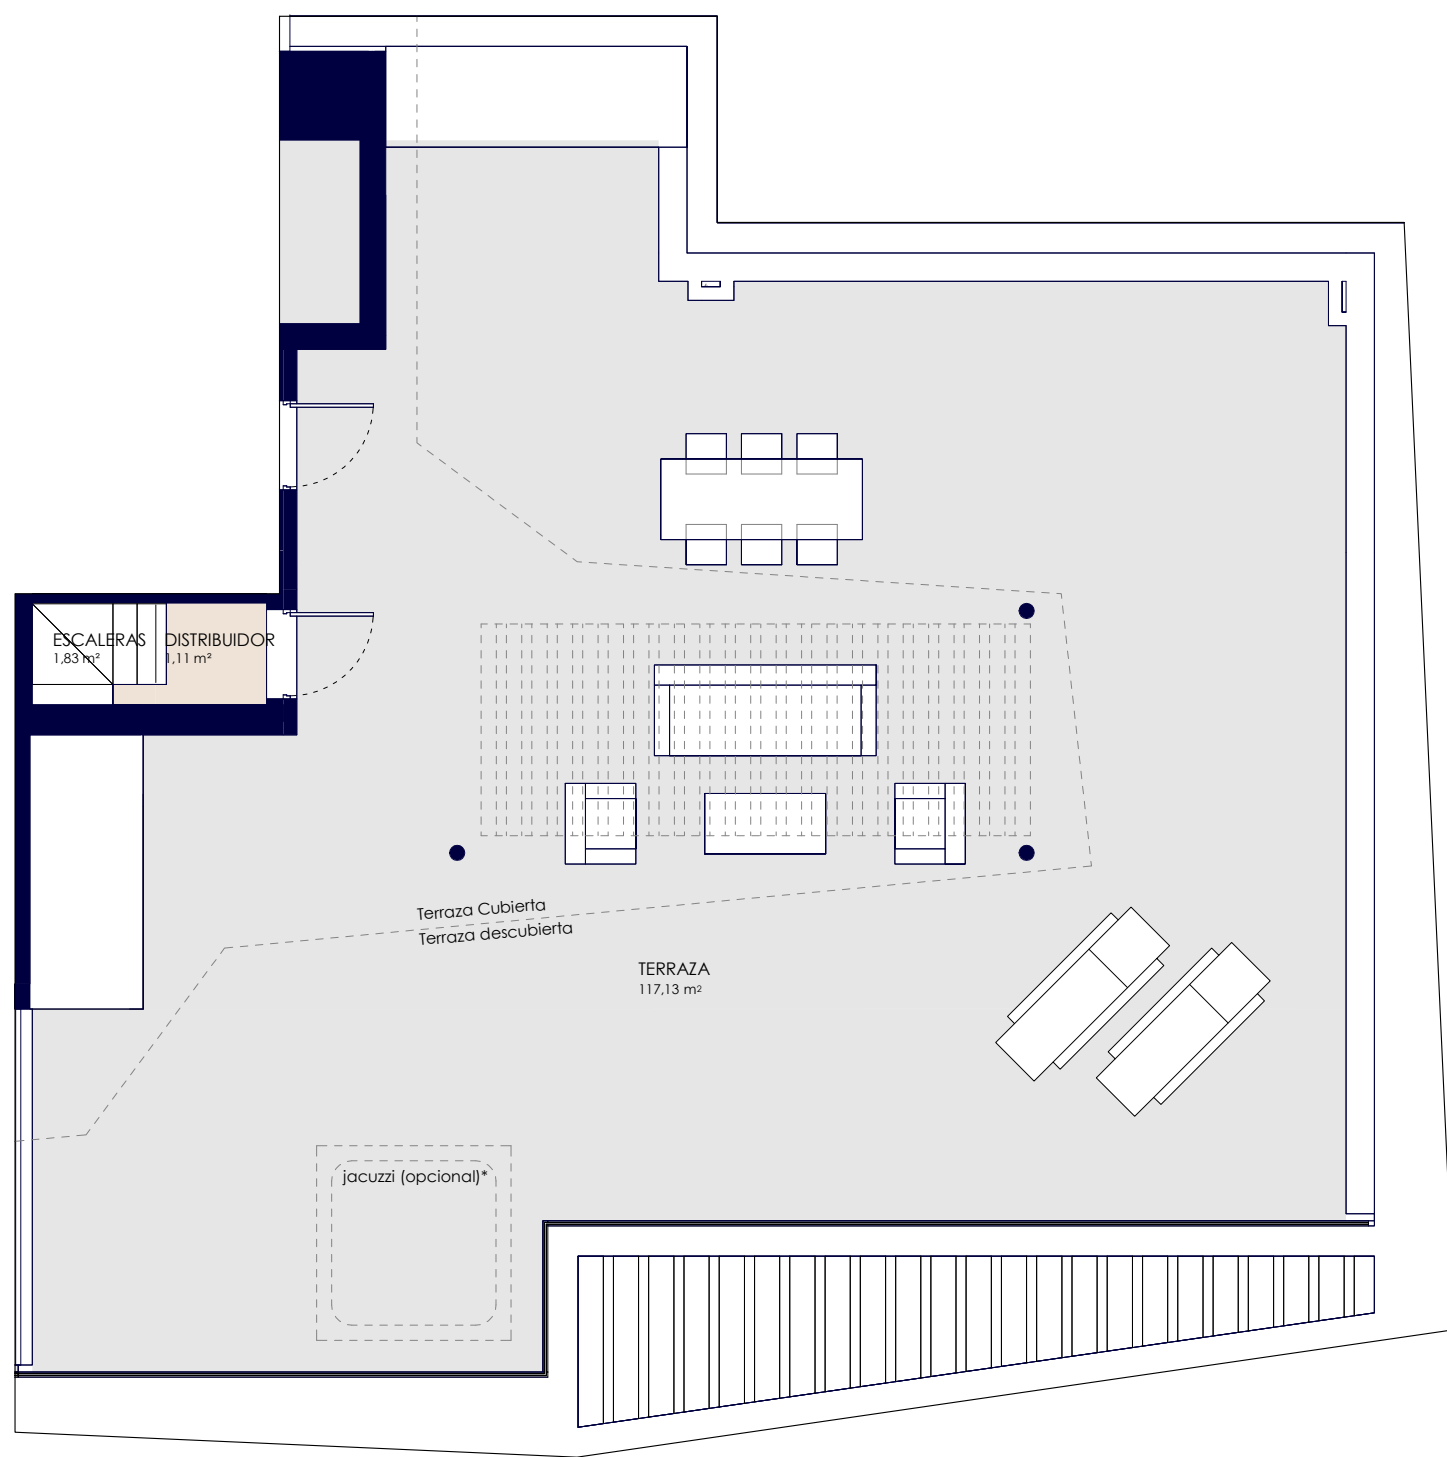

Bloque 1. Esc. 2. P2-B. 1-2-2-B




Superficies Vivienda 3d

Superficie útil interior	86,98 m ²
Superficie construida interior	104,12 m ²
Superficie construida exterior	163,15 m ²
Superficie construida ppZC	282,76 m ²
Superficie ajardinada	0 m ²

DECRETO 218/2005	
Superficie útil	95,68 m ²
Superficie construida	128,31 m ²

Localización

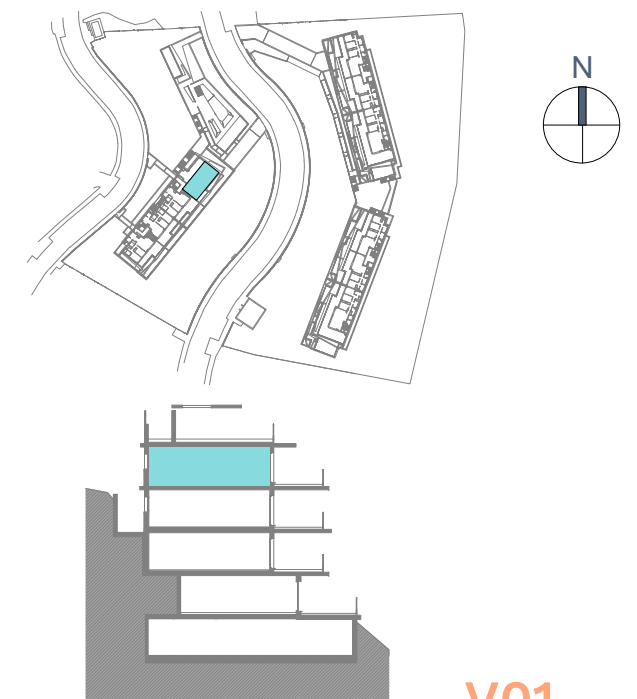

V01