



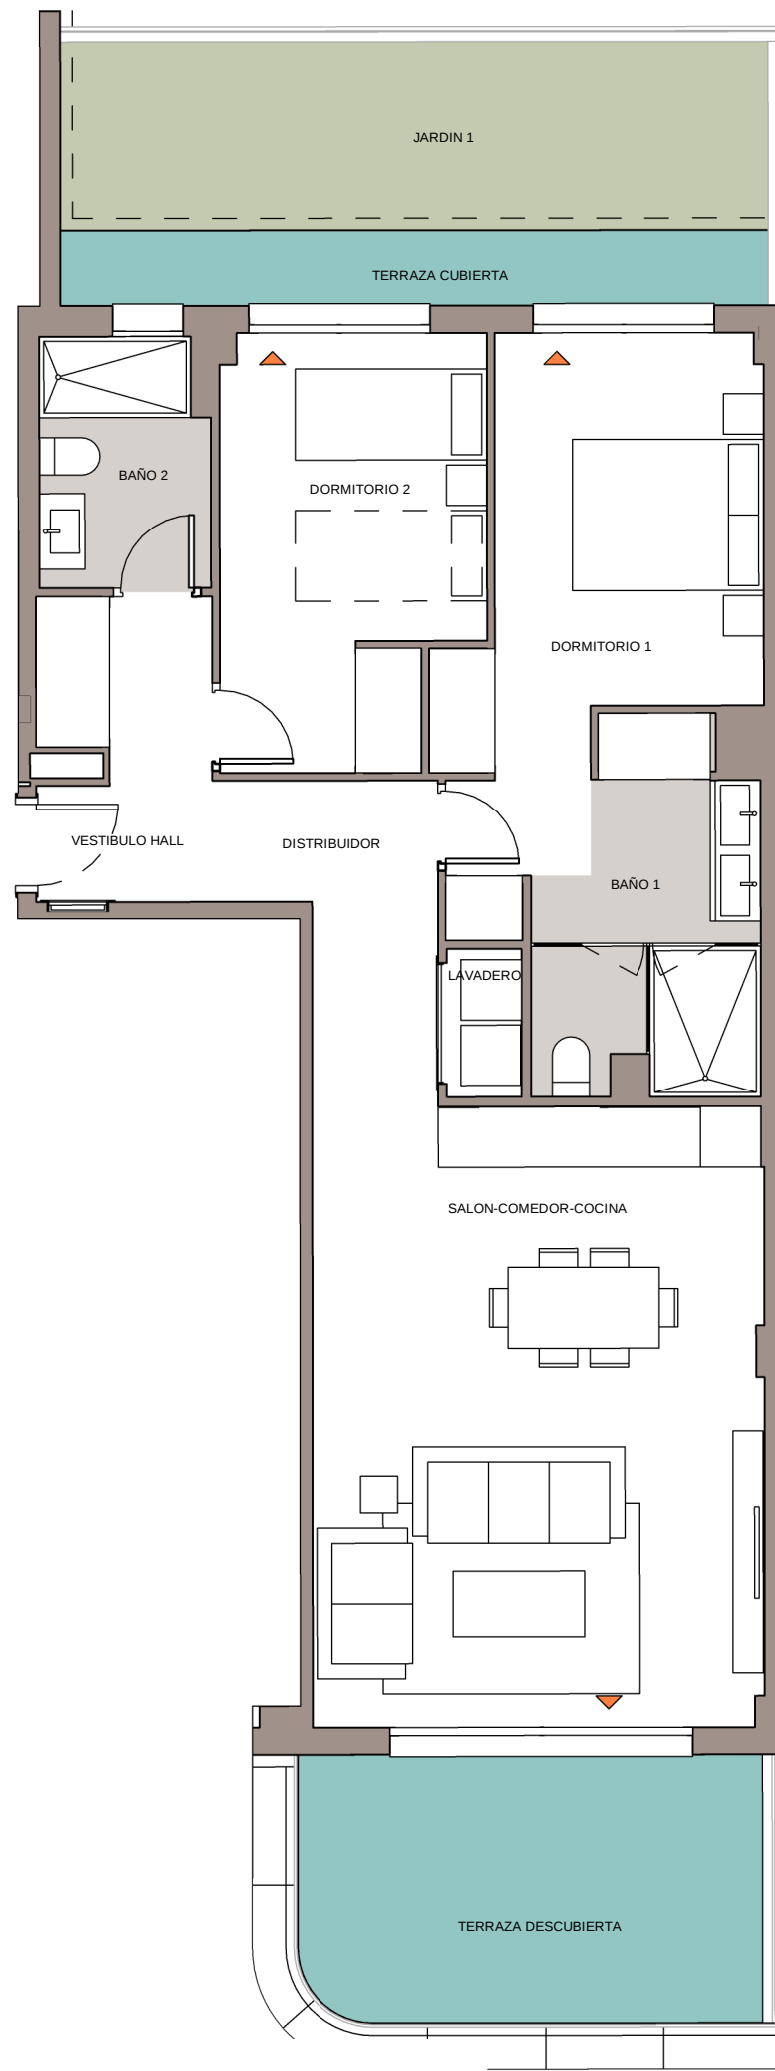

BL-P2-P02-A
Nº Edición: V.1.0
Fecha: Julio 2025

Plano de conjunto

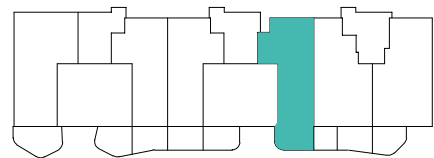

Cuadro de superficies

BAÑO 1	7.20 m²
BAÑO 2	4.00 m²
DISTRIBUIDOR	2.70 m²
DORMITORIO 1	13.10 m²
DORMITORIO 2	10.50 m²
JARDIN 1	13.10 m²
LAVADERO	1.00 m²
SALON-COMEDOR-COCINA	30.00 m²
TERRAZA CUBIERTA	5.30 m²
TERRAZA DESCUBIERTA	12.10 m²
VESTIBULO HALL	5.00 m²

Superficie útil de vivienda:	73.50 m²
Superficie útil de vivienda s/D J.A 218/2005:	80.85 m²

Superficie útil de espacios exteriores:	30.50 m²
---	----------

Superficie construida c.c de viviendas:	114.00 m²
Superficie construida propia de vivienda:	89.00 m²
Sup. construida de vivienda c.c. S/D J.A 218/2005:	125.73 m²