



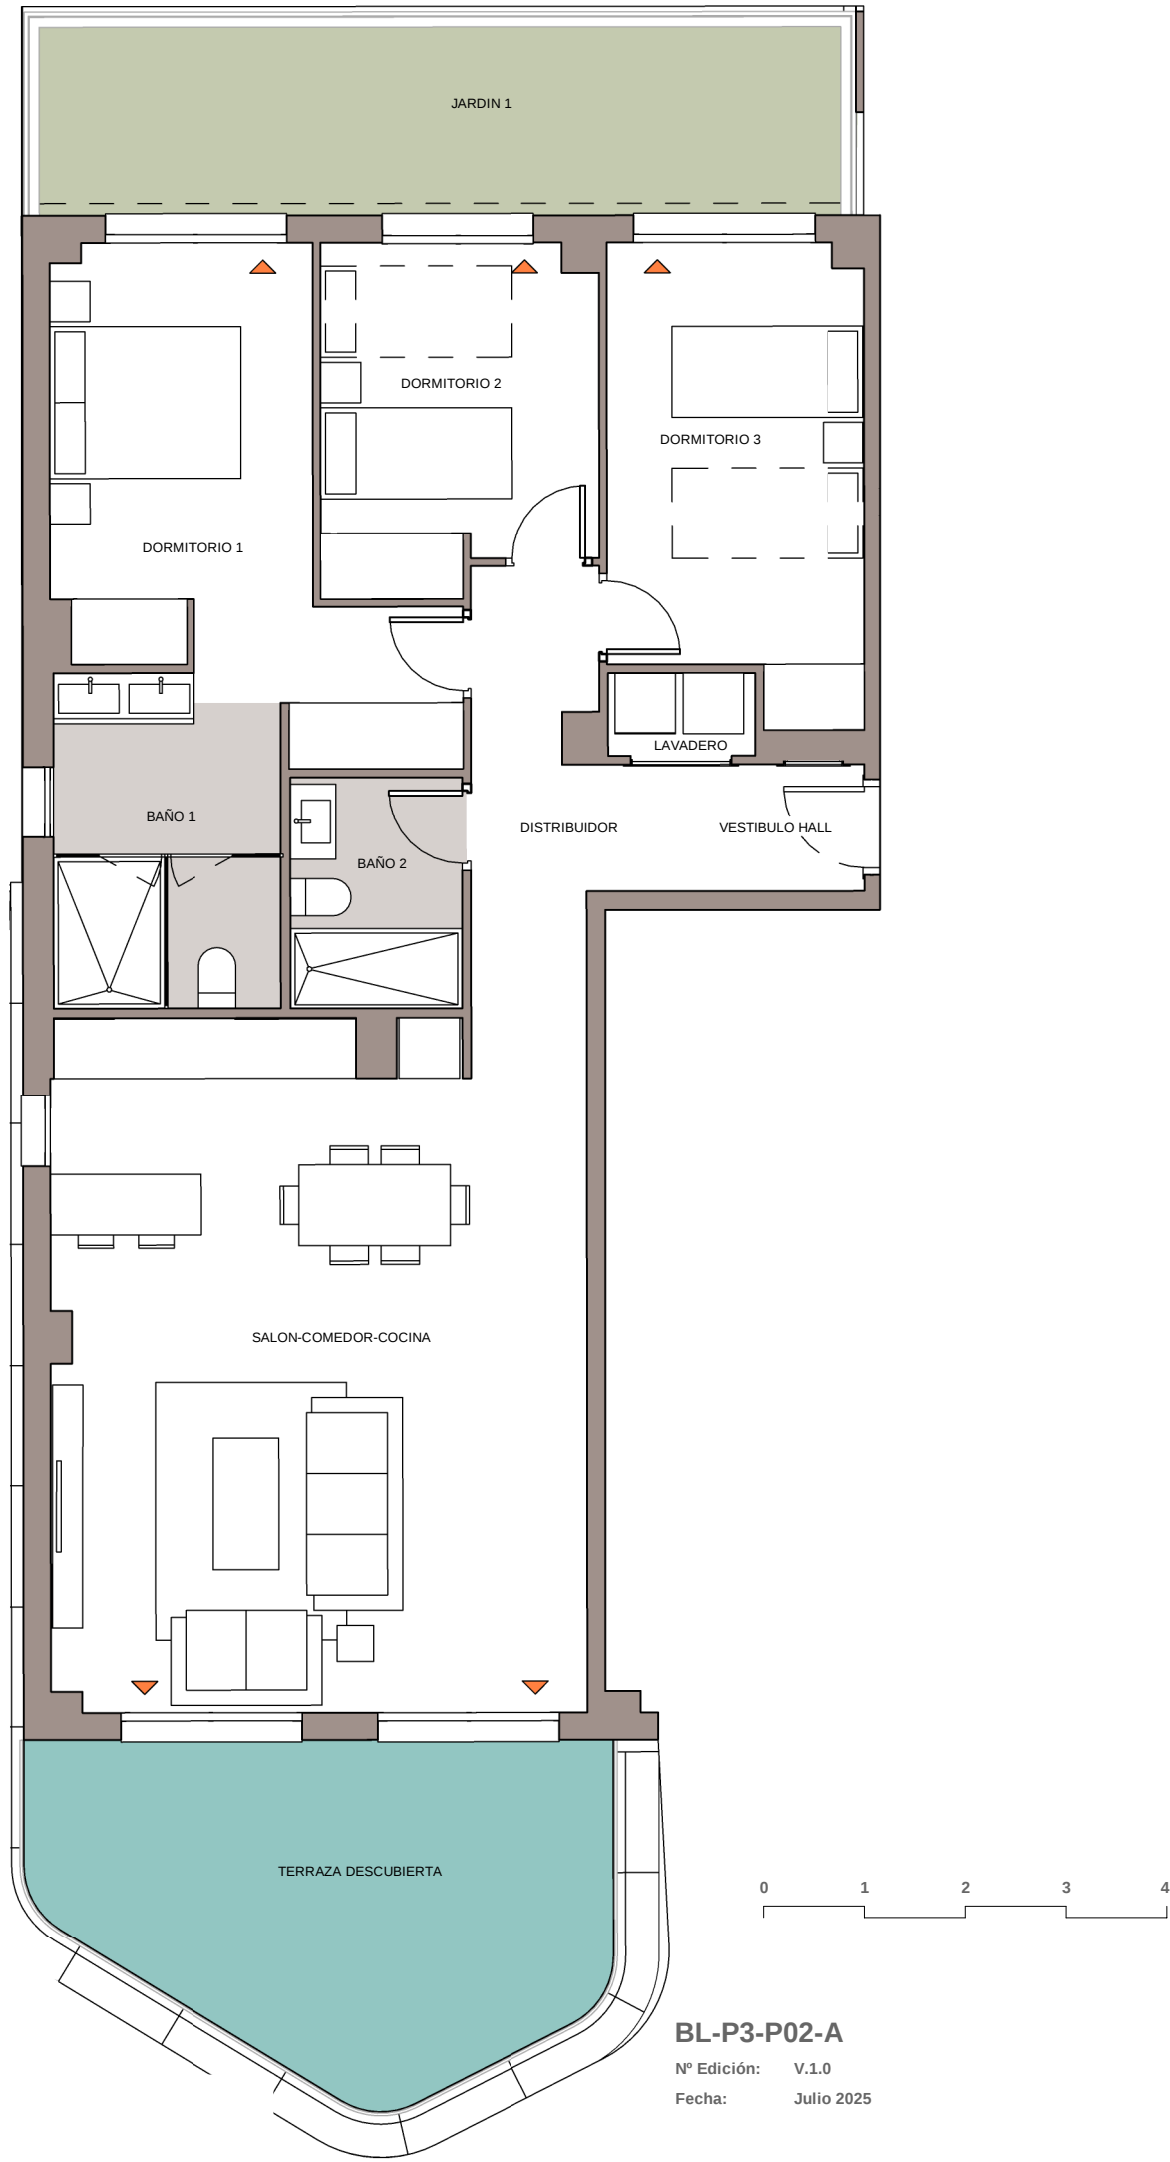

Plano de conjunto

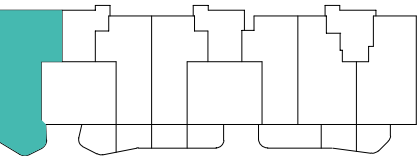

Cuadro de superficies

|                      |          |
|----------------------|----------|
| BAÑO 1               | 7.20 m²  |
| BAÑO 2               | 3.90 m²  |
| DISTRIBUIDOR         | 5.00 m²  |
| DORMITORIO 1         | 13.60 m² |
| DORMITORIO 2         | 9.10 m²  |
| DORMITORIO 3         | 11.20 m² |
| JARDIN 1             | 15.10 m² |
| LAVADERO             | 1.10 m²  |
| SALON-COMEDOR-COCINA | 37.60 m² |
| TERRAZA DESCUBIERTA  | 17.00 m² |
| VESTIBULO HALL       | 2.20 m²  |

|                                               |          |
|-----------------------------------------------|----------|
| Superficie útil de vivienda:                  | 90.90 m² |
| Superficie útil de vivienda s/D J.A 218/2005: | 99.99 m² |

|                                         |          |
|-----------------------------------------|----------|
| Superficie útil de espacios exteriores: | 32.10 m² |
|-----------------------------------------|----------|

|                                                    |           |
|----------------------------------------------------|-----------|
| Superficie construida c.c de viviendas:            | 134.00 m² |
| Superficie construida propia de vivienda:          | 105.00 m² |
| Sup. construida de vivienda c.c. S/D J.A 218/2005: | 147.58 m² |

BL-P3-P02-A  
Nº Edición: V.1.0  
Fecha: Julio 2025