


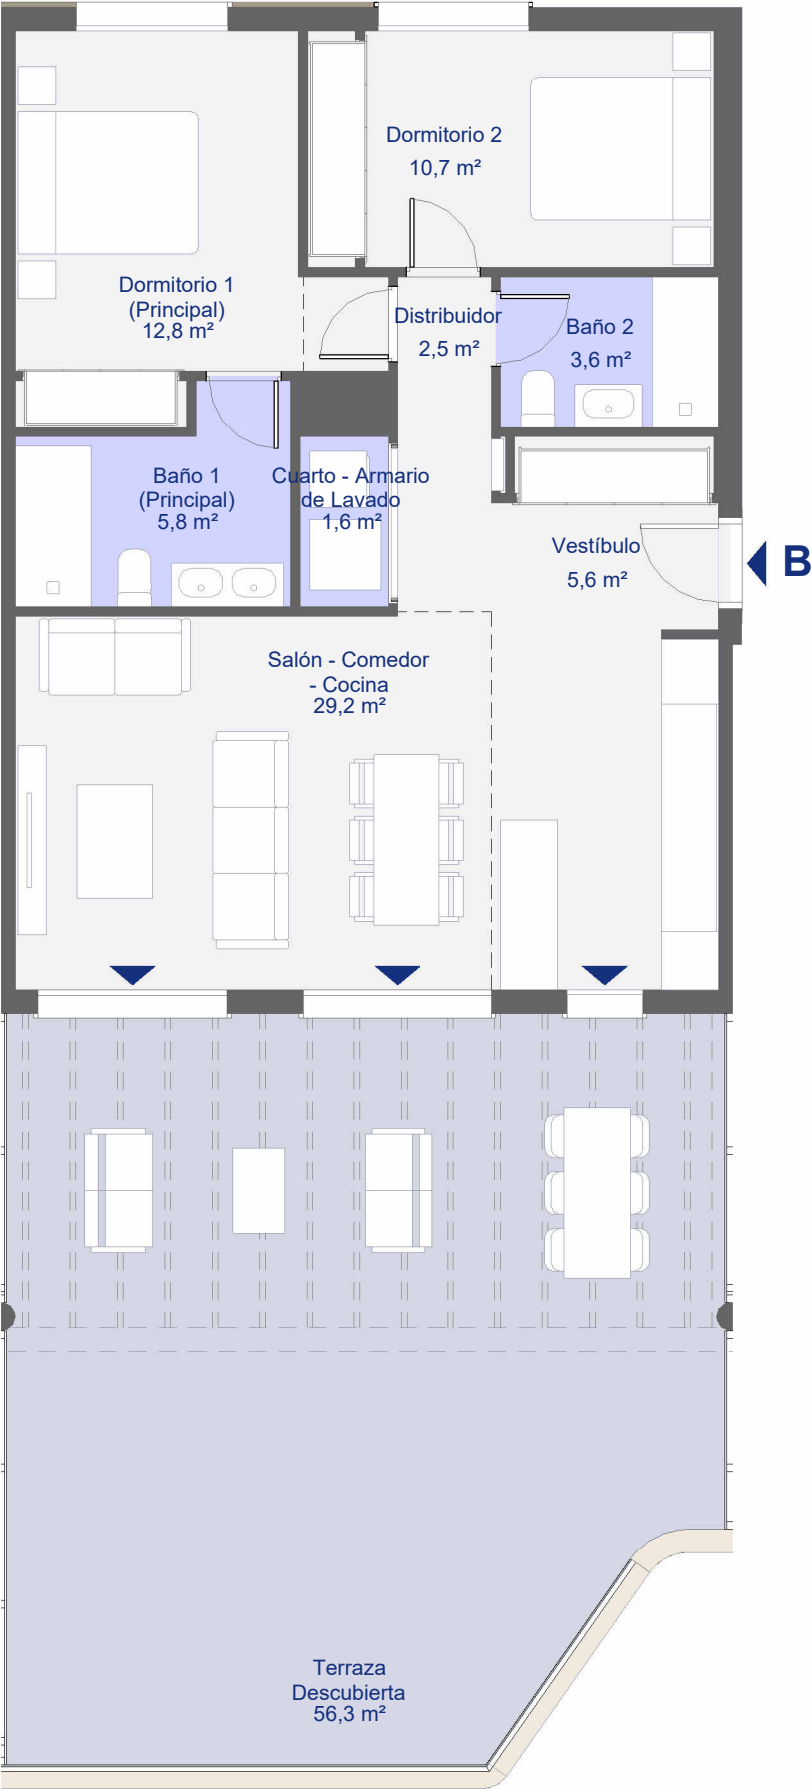

Blq. 4 Prt. 8 Planta 5ª Letra B

2 Dormitorios

CUADRO DE SUPERFICIES



S. Útil Interior Vivienda	71,8 m²
S. Cons. Int. Vivienda + p.p. ZZCC	98,3 m²
S. Útil Exterior Vivienda	56,3 m²
S. Cons. Int. Viv. + p.p. ZZCC + S. Útil Ext. Viv.	154,6 m²

CUADRO DE SUPERFICIES

ANDALUCÍA D218/2005

S. Útil Vivienda	79,0 m²
S. Cons. Vivienda + p.p. ZZCC	106,5 m²

Las superficies indicadas están calculadas conforme al Decreto 218/2005 de información al consumidor en la compraventa y arrendamiento de viviendas en Andalucía.

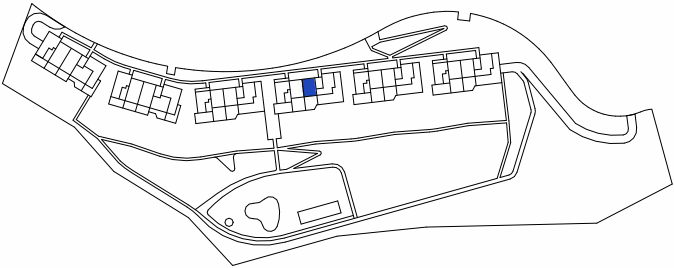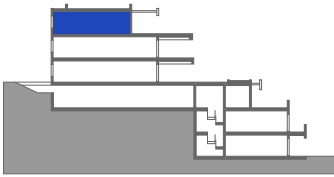

Planta 5ª