


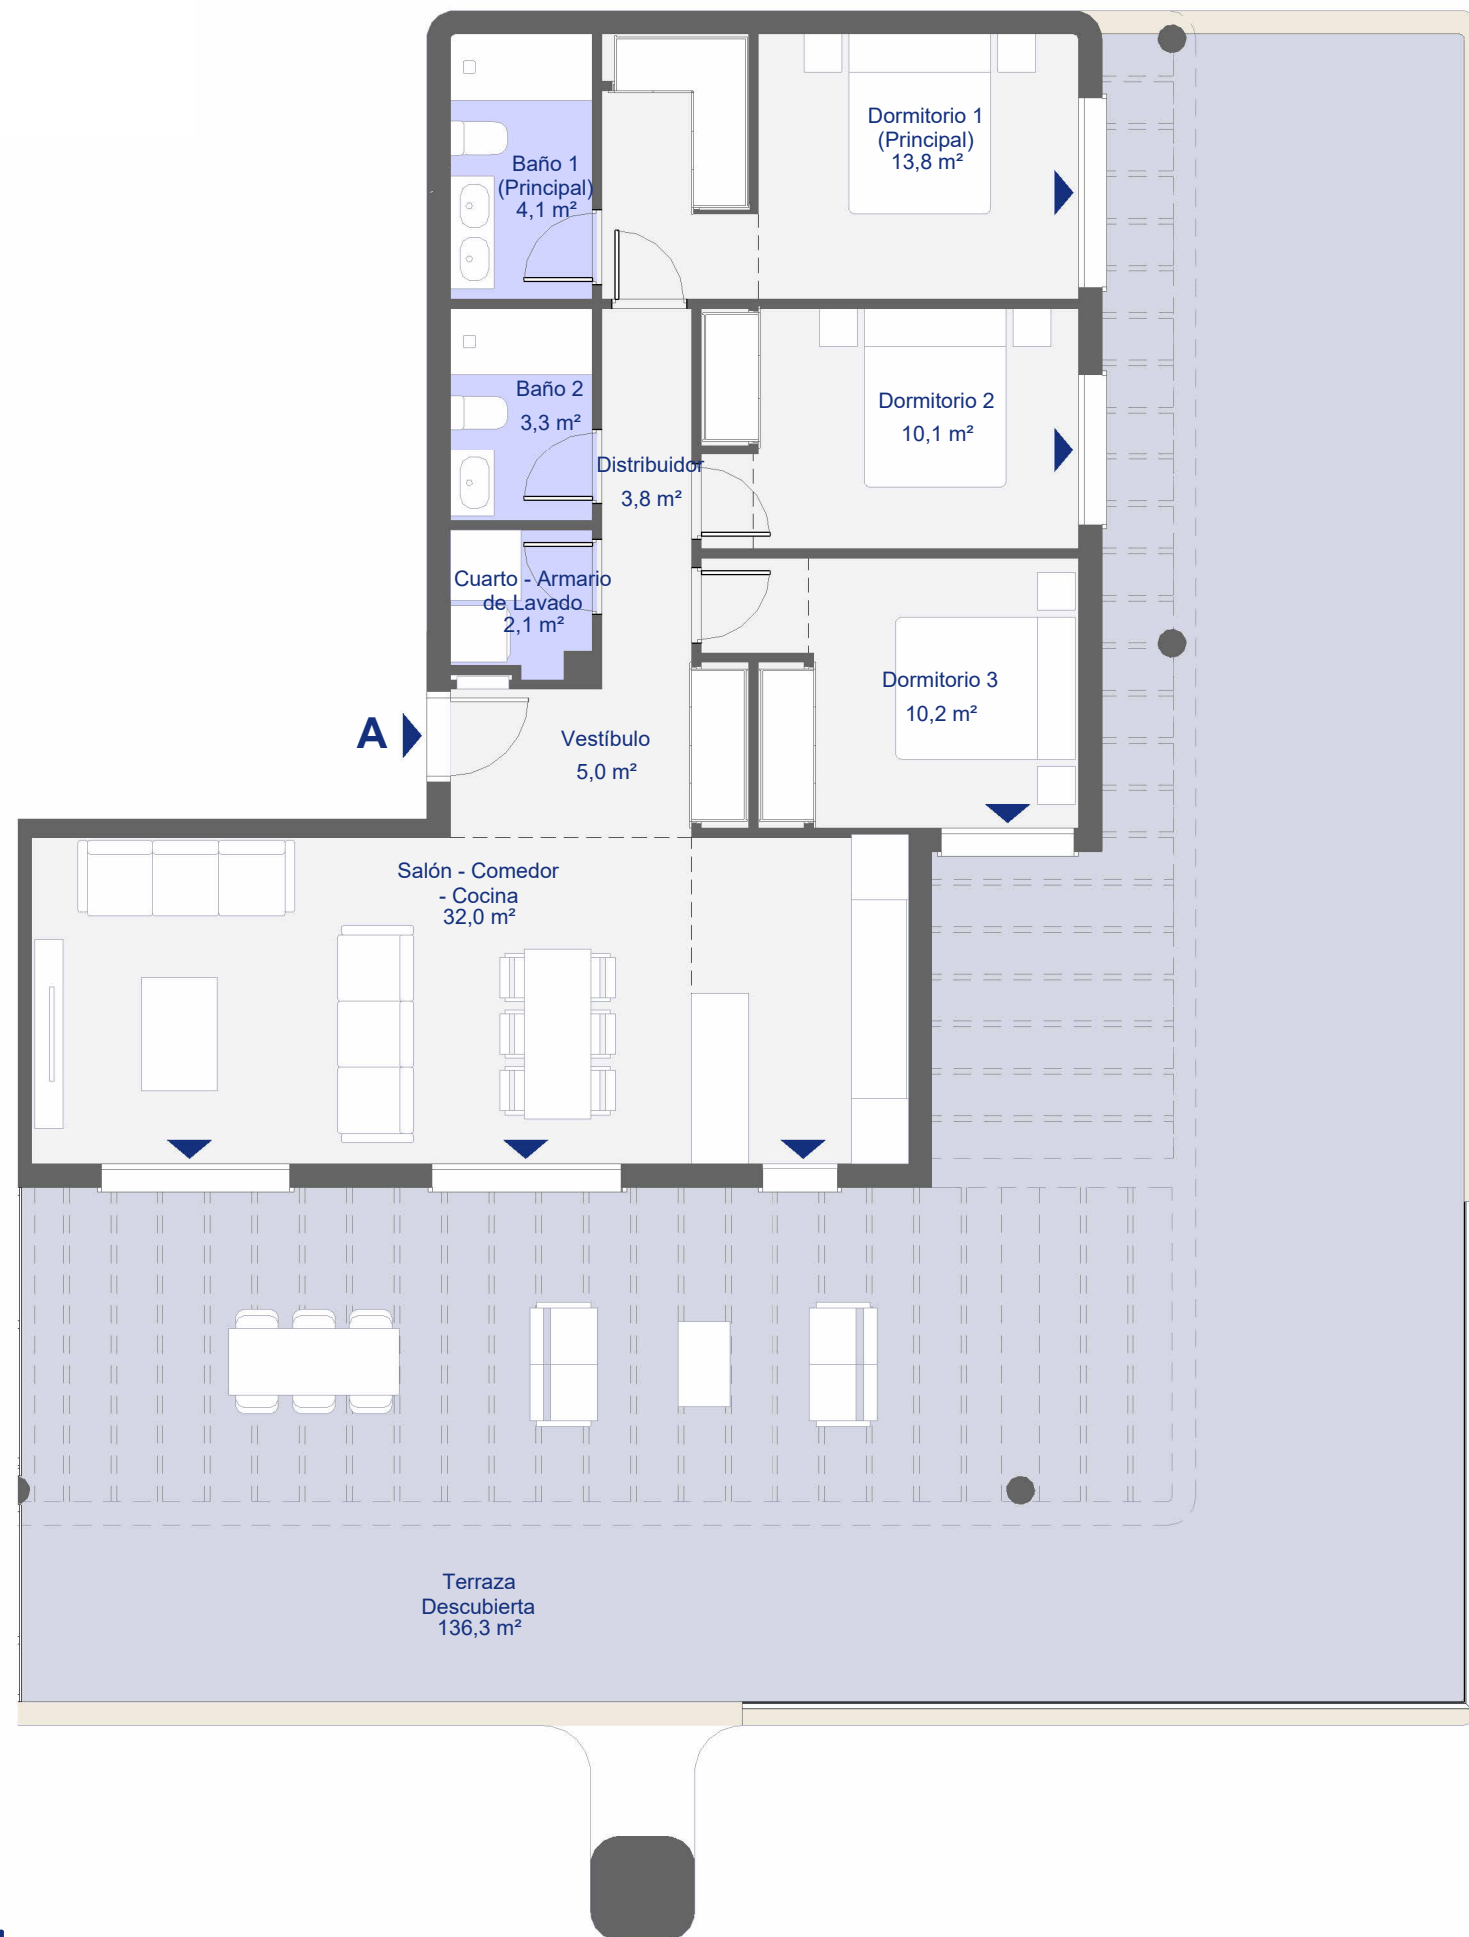

Blq. 4 Prt. 8 Planta 5ª Letra A



3 Dormitorios

CUADRO DE SUPERFICIES

S. Útil Interior Vivienda	84,4 m ²
S. Cons. Int. Vivienda + p.p. ZZCC	117,3 m²
S. Útil Exterior Vivienda	136,3 m ²
S. Cons. Int. Viv. + p.p. ZZCC + S. Útil Ext. Viv.	253,6 m²

CUADRO DE SUPERFICIES ANDALUCÍA D218/2005

S. Útil Vivienda	92,8 m ²
S. Cons. Vivienda + p.p. ZZCC	127,2 m²
Las superficies indicadas están calculadas conforme al Decreto 218/2005 de información al consumidor en la compraventa y arrendamiento de viviendas en Andalucía.	

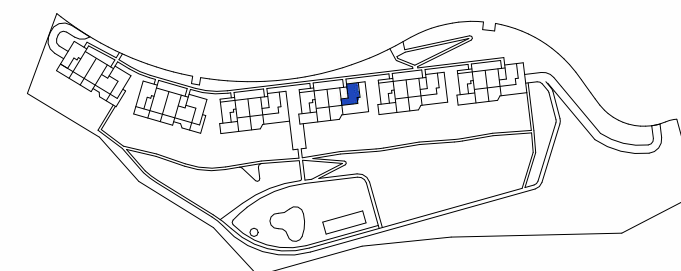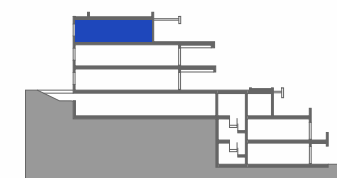

Planta 5ª

