


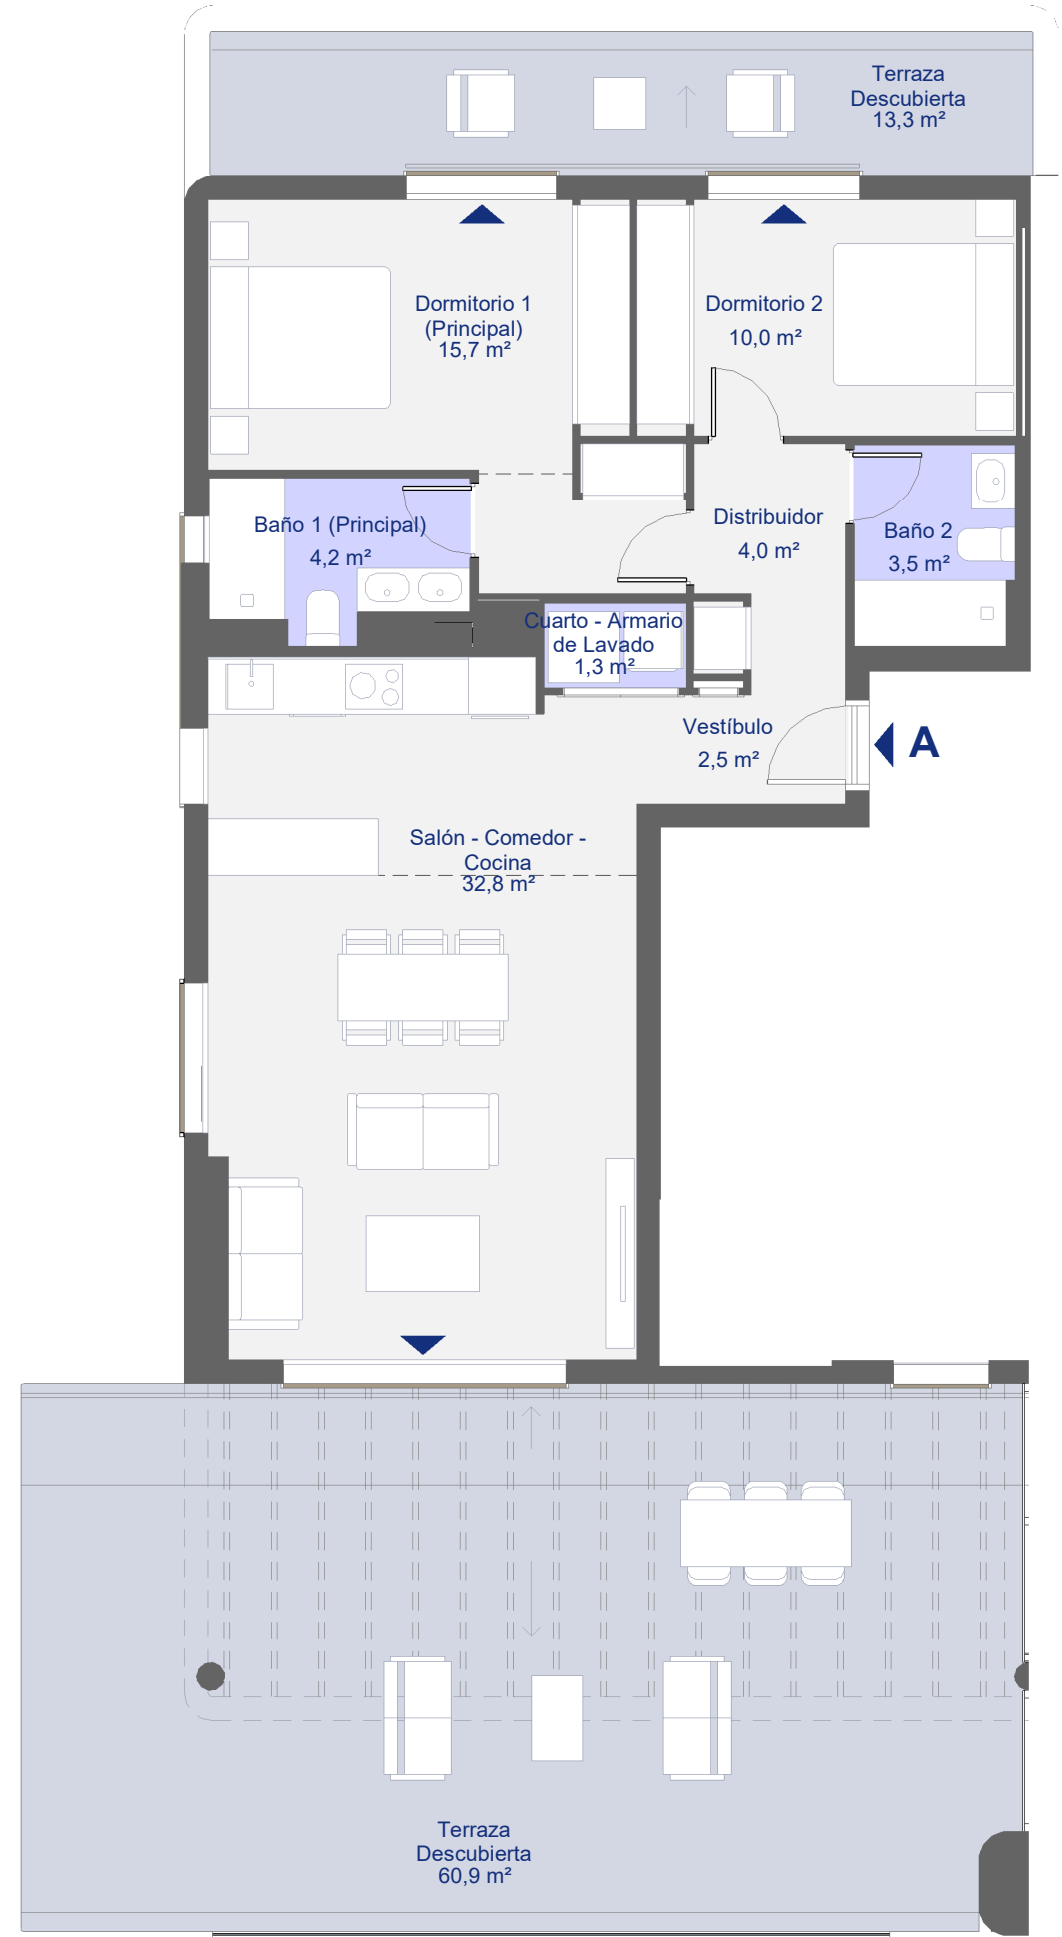

Blq. 5 Prt. 9 Planta 5ª Letra A

2 Dormitorios

CUADRO DE SUPERFICIES

S. Útil Interior Vivienda	74,0 m²
S. Cons. Int. Vivienda + p.p. ZZCC	103,1 m²
S. Útil Exterior Vivienda	74,2 m²
S. Cons. Int. Viv. + p.p. ZZCC + S. Útil Ext. Viv.	177,3 m²

CUADRO DE SUPERFICIES

ANDALUCÍA D218/2005

S. Útil Vivienda	81,4 m²
S. Cons. Vivienda + p.p. ZZCC	111,8 m²

Las superficies indicadas están calculadas conforme al Decreto 218/2005 de información al consumidor en la compraventa y arrendamiento de viviendas en Andalucía.

