


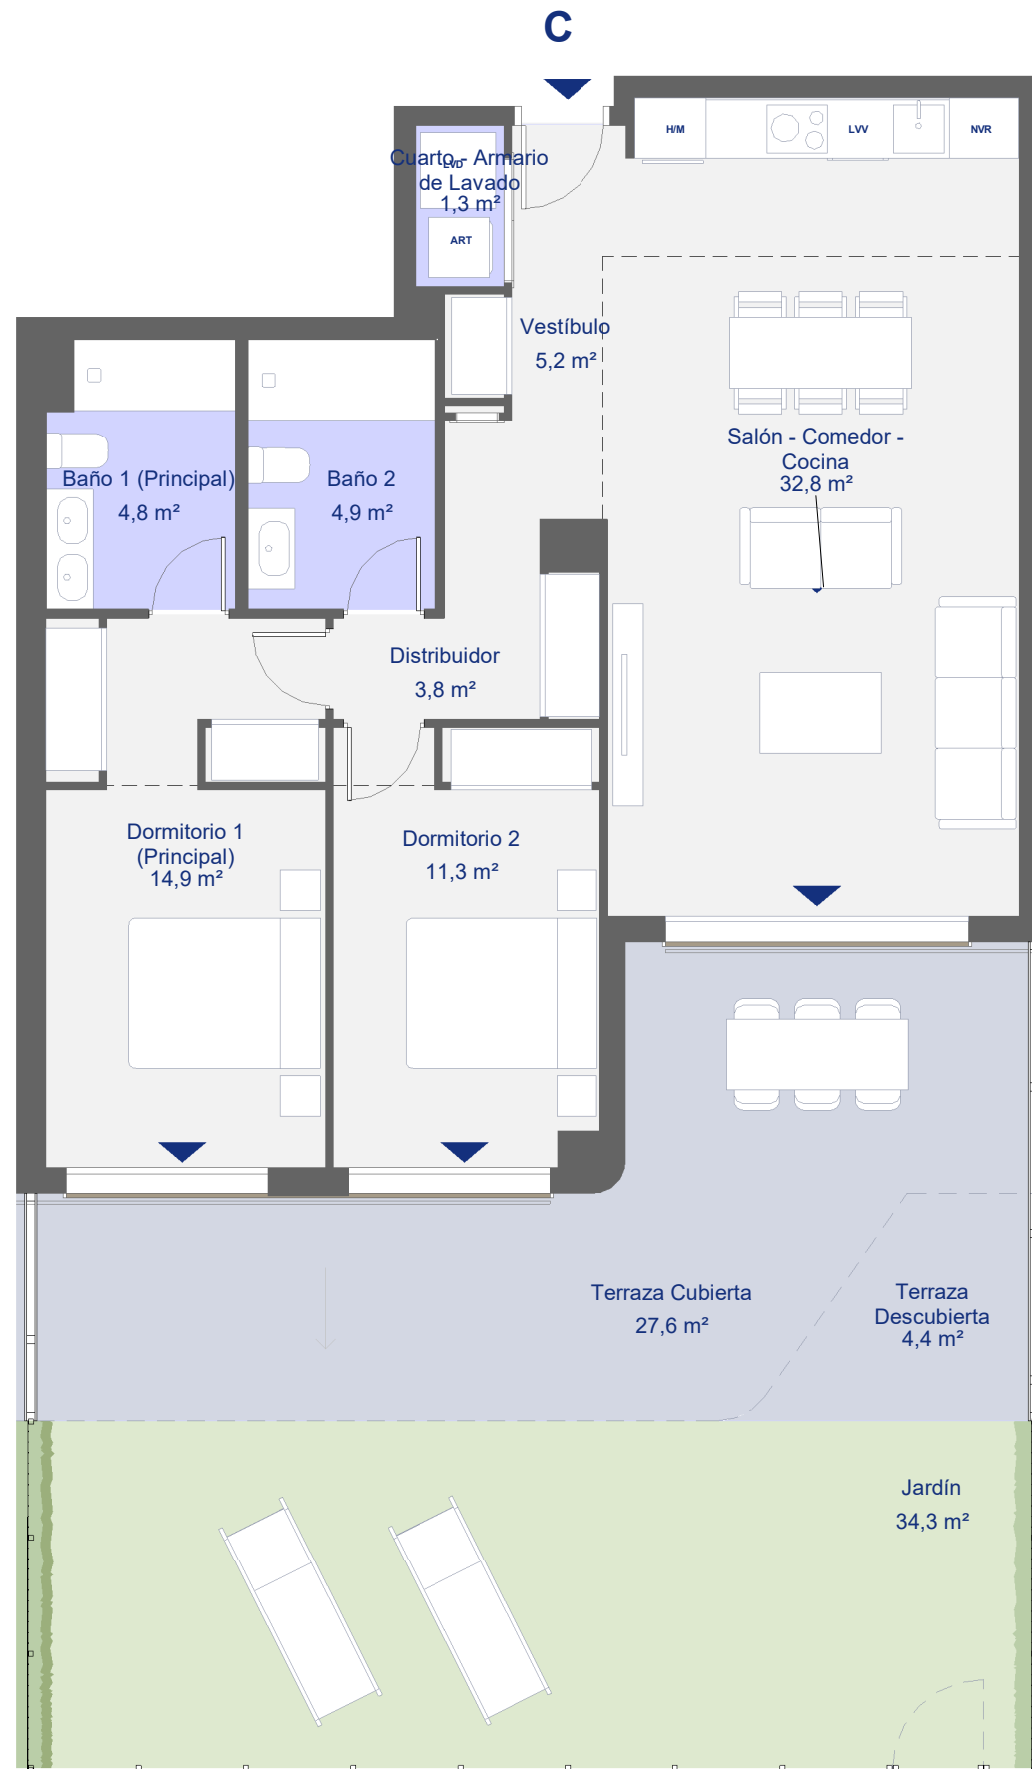

Blq. 6 Prt. 11 P. Baja Letra C

2 Dormitorios

CUADRO DE SUPERFICIES

S. Útil Interior Vivienda	79,0 m²
S. Cons. Int. Vivienda + p.p. ZZCC	107,4 m²
S. Útil Exterior Vivienda	66,3 m²
S. Cons. Int. Viv. + p.p. ZZCC + S. Útil Ext. Viv.	173,7 m²

CUADRO DE SUPERFICIES ANDALUCÍA D218/2005

S. Útil Vivienda	86,9 m²
S. Cons. Vivienda + p.p. ZZCC	116,5 m²

Las superficies indicadas están calculadas conforme al Decreto 218/2005 de información al consumidor en la compraventa y arrendamiento de viviendas en Andalucía.

