


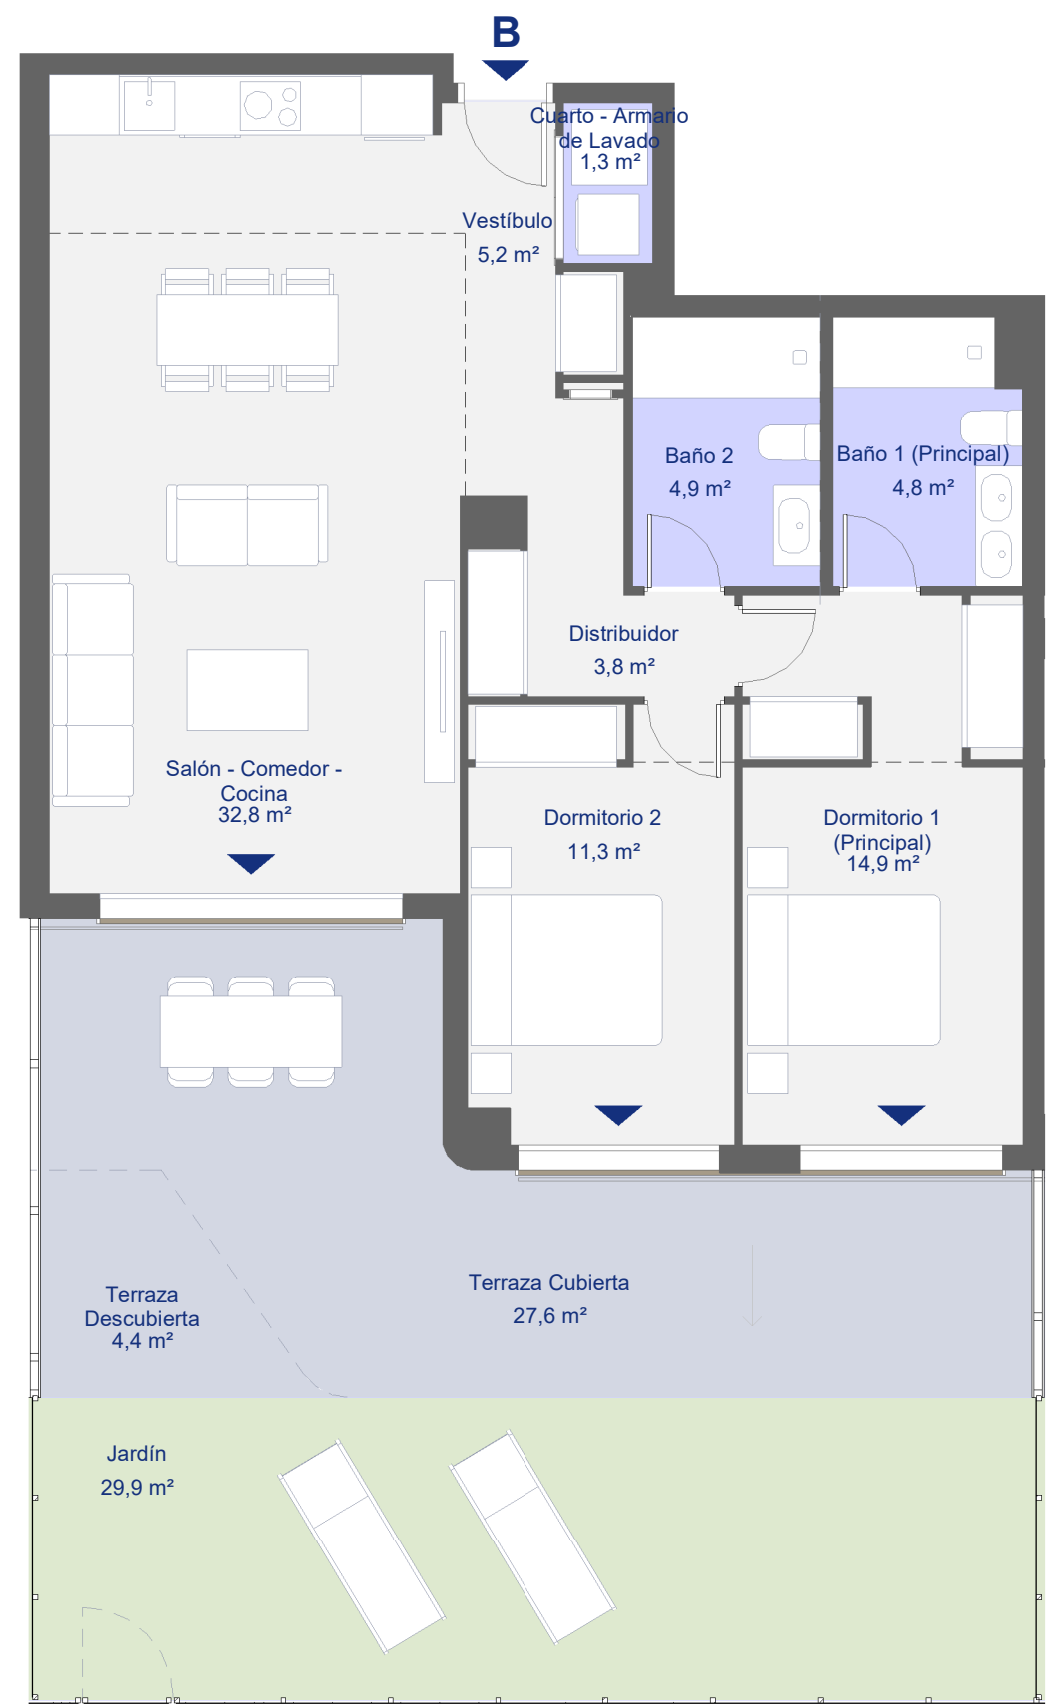

Blq. 1 Prt. 1 P. Baja Letra B

2 Dormitorios

CUADRO DE SUPERFICIES



S. Útil Interior Vivienda	79,0 m²
S. Cons. Int. Vivienda + p.p. ZZCC	107,4 m²
S. Útil Exterior Vivienda	61,9 m²
S. Cons. Int. Viv. + p.p. ZZCC + S. Útil Ext. Viv.	169,3 m²

CUADRO DE SUPERFICIES

ANDALUCÍA D218/2005

S. Útil Vivienda	86,9 m²
S. Cons. Vivienda + p.p. ZZCC	116,5 m²

Las superficies indicadas están calculadas conforme al Decreto 218/2005 de información al consumidor en la compraventa y arrendamiento de viviendas en Andalucía.

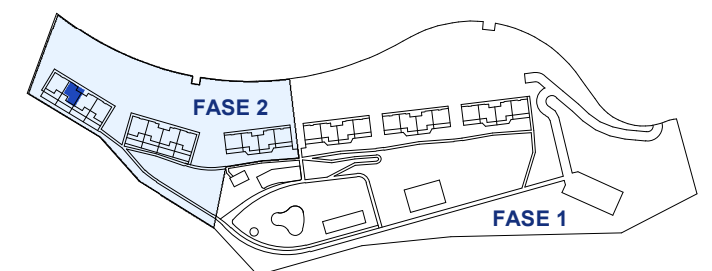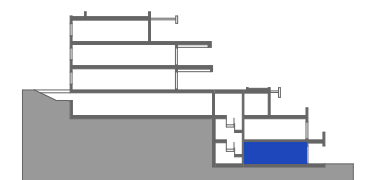

Planta Baja

