



ZONA VERDE

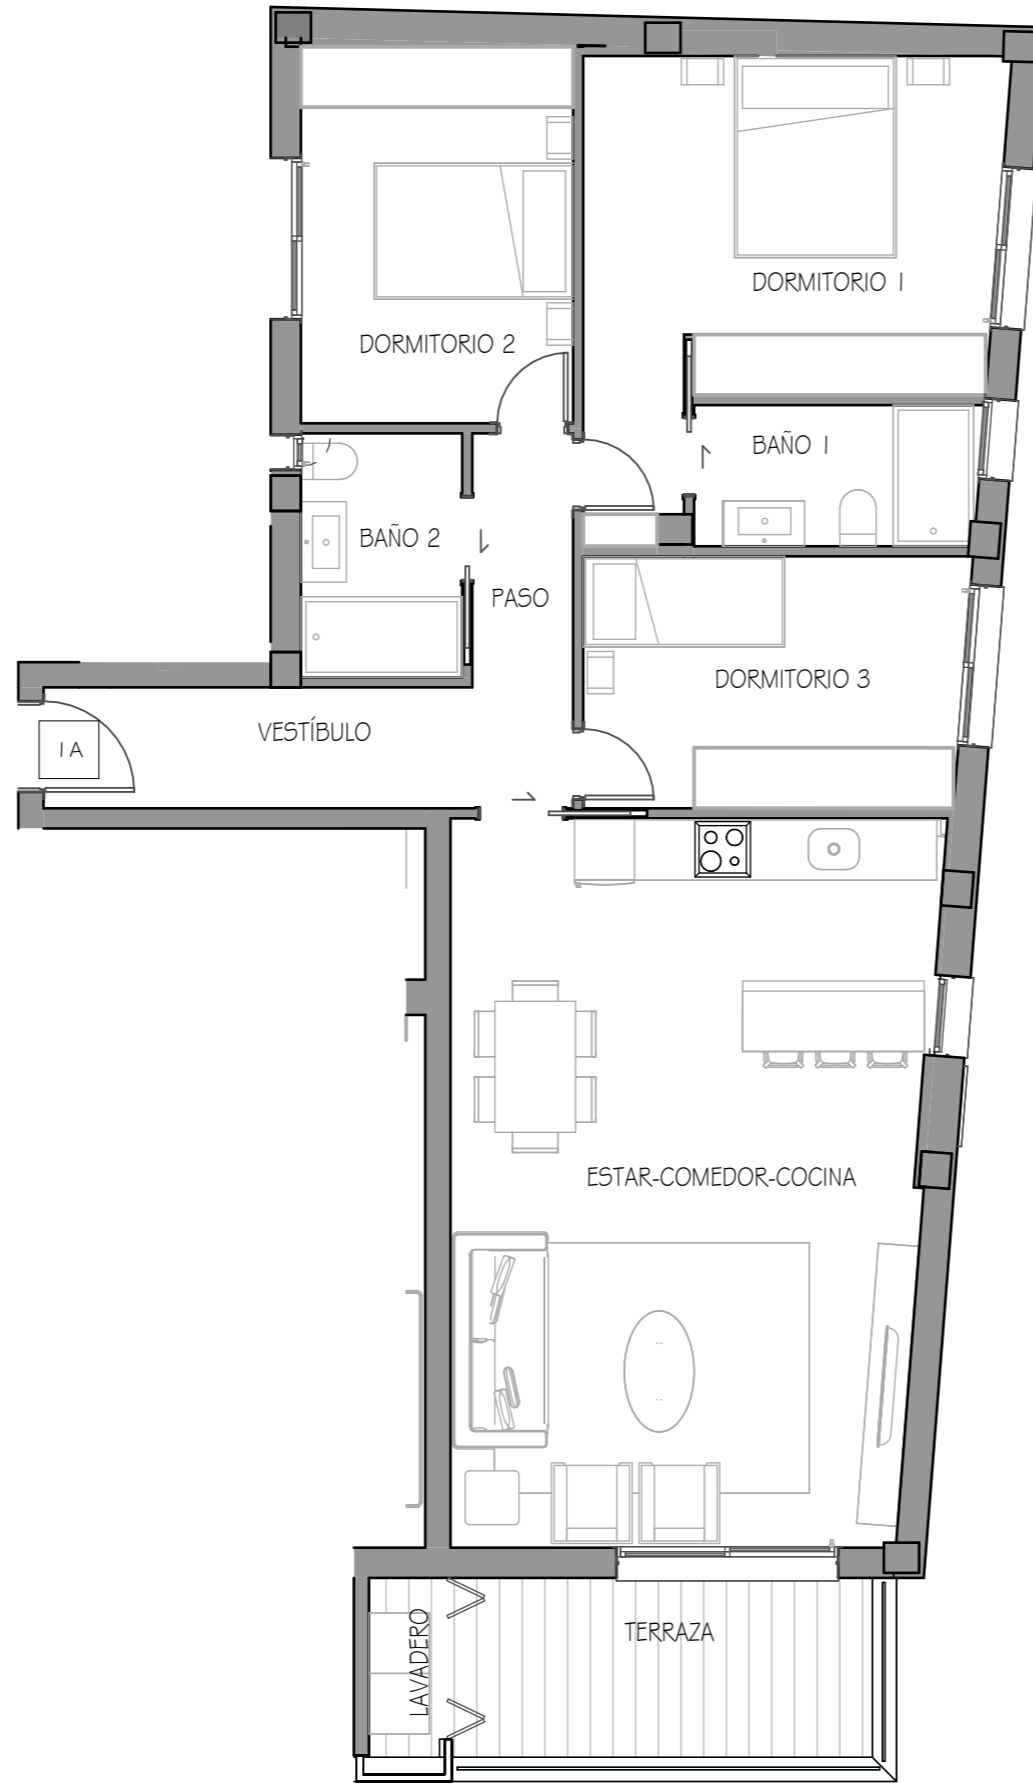

ZONA VERDE

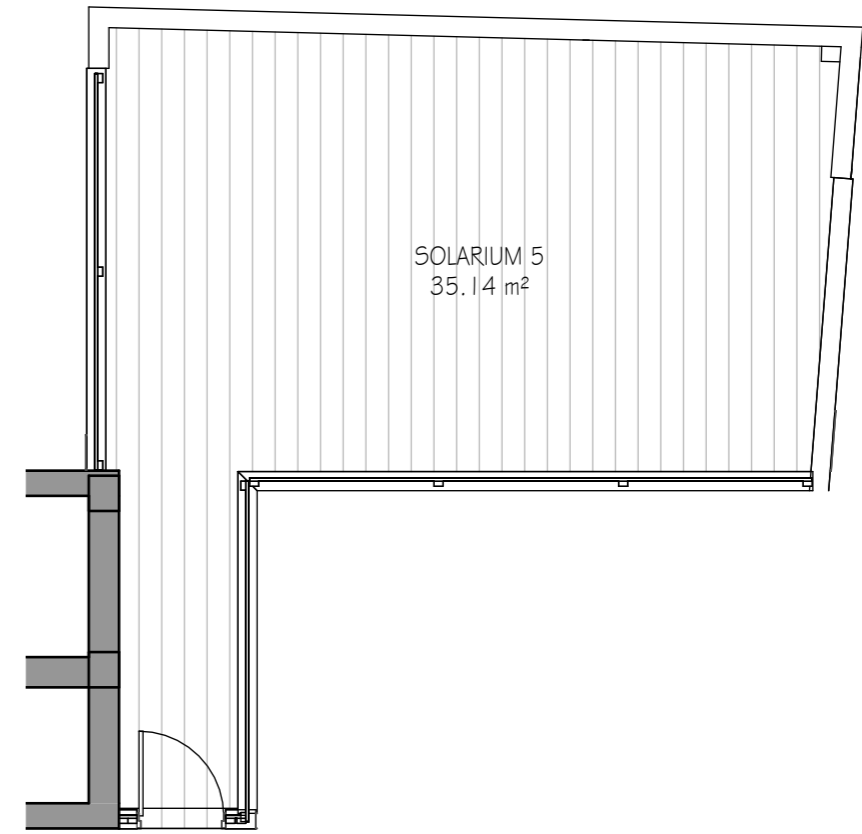

SOLARIUM 5
35.14 m²

VIVIENDA TIPO 1A

SUPERFICIES ÚTILES DE VIVIENDA 1A

SUPERFICIE INTERIOR	
ESTAR-COMEDOR-COCINA	33.78 m ²
DORMITORIO 1	15.22 m ²
DORMITORIO 2	10.09 m ²
DORMITORIO 3	9.42 m ²
BAÑO 1	3.95 m ²
BAÑO 2	3.87 m ²
VESTÍBULO	5.10 m ²
PASO	3.72 m ²
TOTAL SUPERFICIE ÚTIL	85.17 m²
SUPERFICIE EXTERIOR	
TERRAZA	7.58 m ²
LAVADERO	1.26 m ²
TOTAL SUPERFICIE ÚTIL	94.01 m²

SUPERFICIES CONSTRUIDAS. TIPO 1A

SUP CONST INTERIOR VIVIENDA	TOTAL SUP. CONST. VIVIENDA(*)
101.14 m ²	122.66 m ²

(*) INCLUYENDO TERRAZAS Y P.P. de ZONAS COMUNES