



**PORTAL - 2
PLANTA - SEGUNDA
LETRA - B**

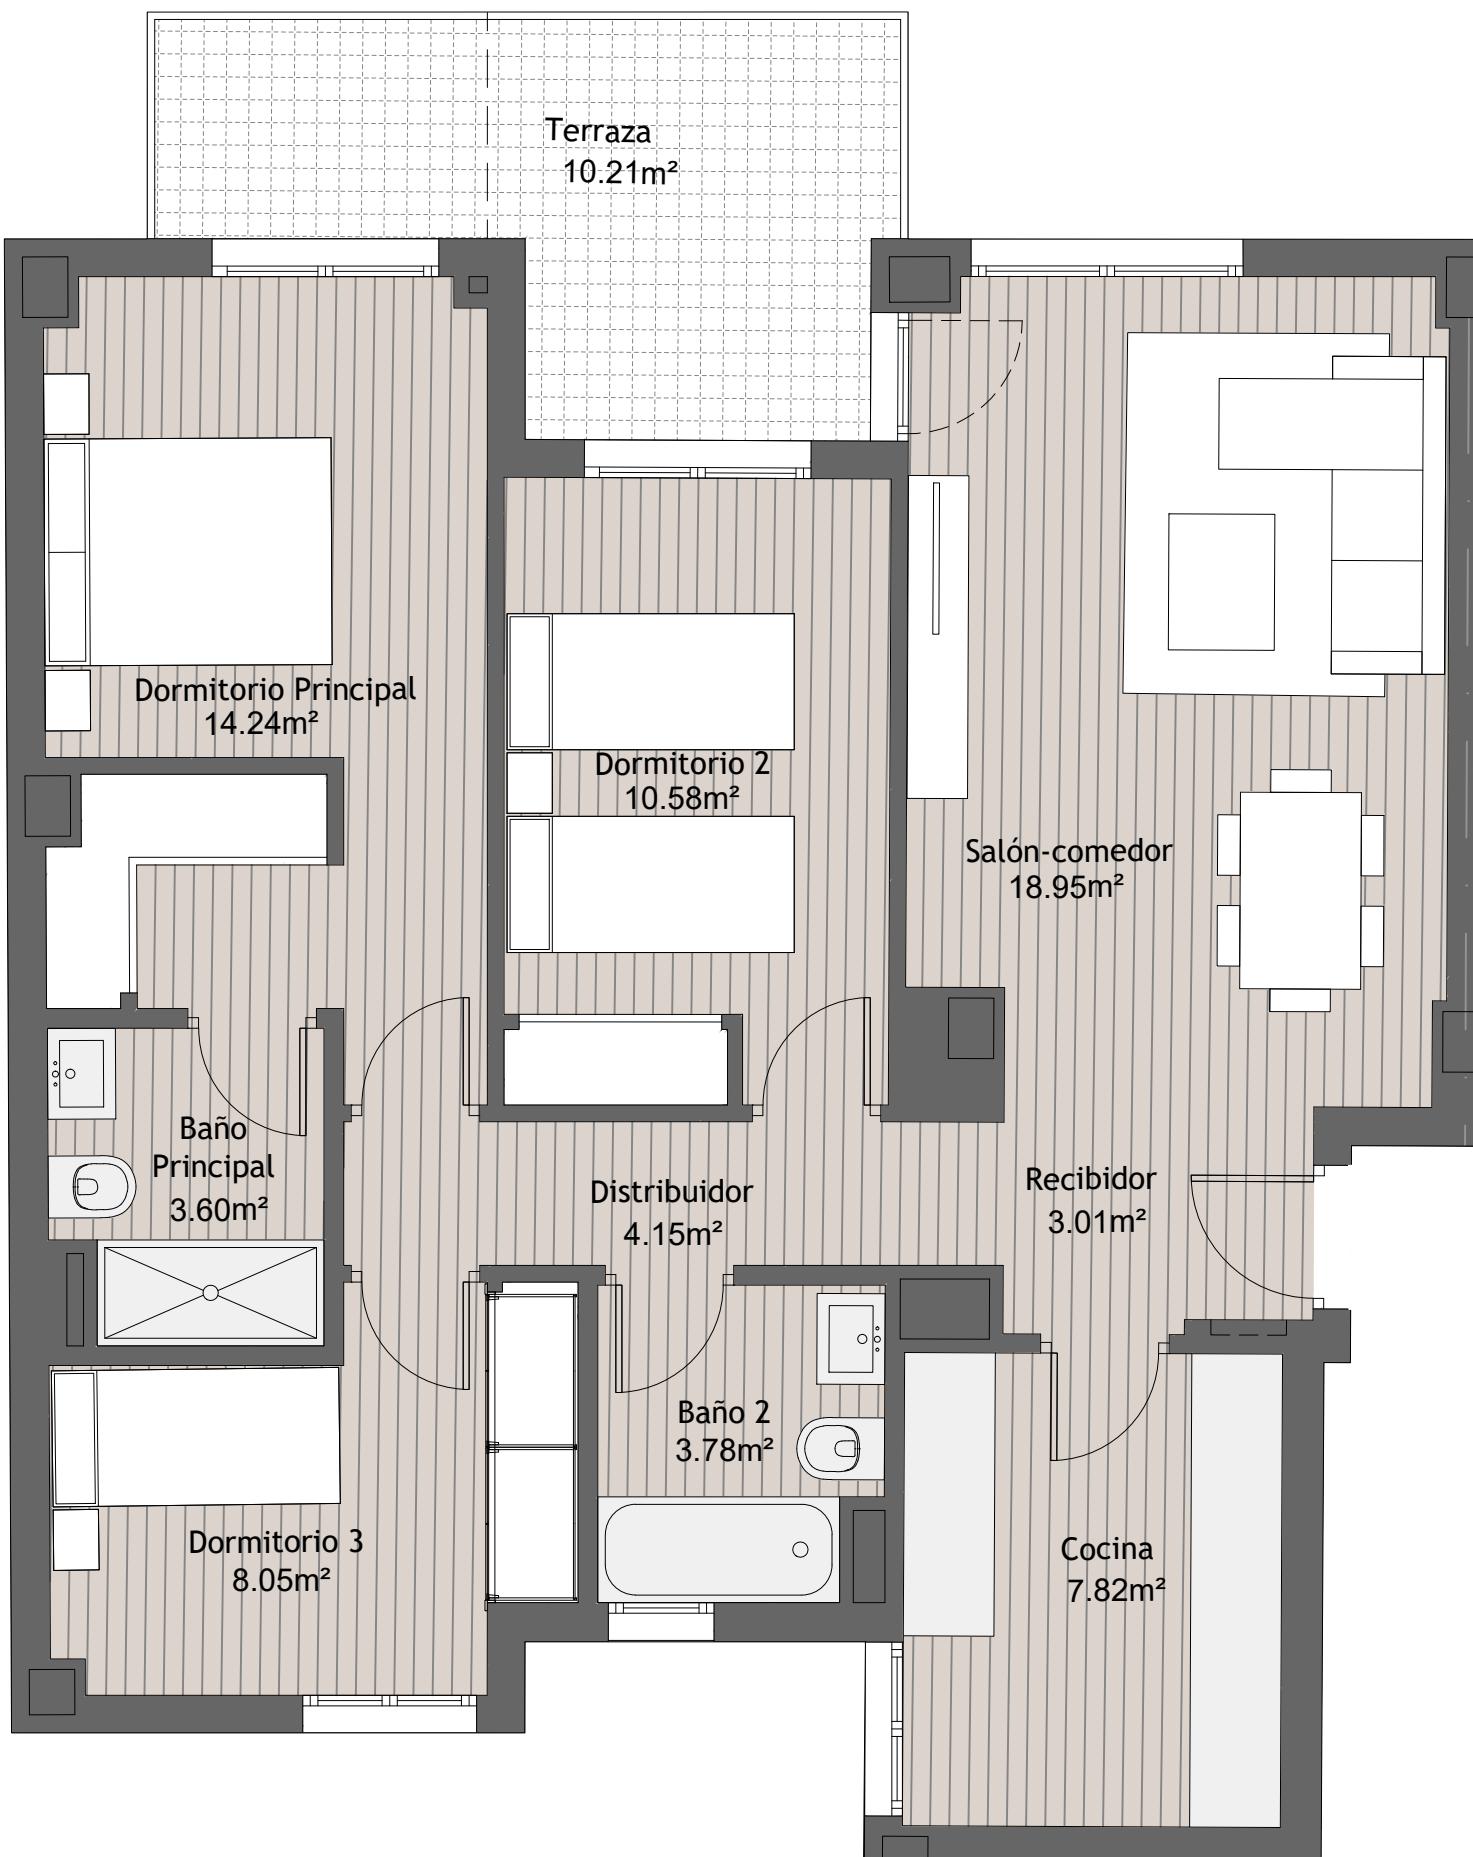

Salón - Comedor - Recibidor	21.96 m ²
Cocina	7.82 m ²
Distribuidor	4.15 m ²
Dormitorio Principal	14.24 m ²
Dormitorio 2	10.58 m ²
Dormitorio 3	8.05 m ²
Baño Principal	3.60 m ²
Baño 2	3.78 m ²
Superficie Útil Interior Total	74.18 m²
Total Superficie Útil Exterior Cubierta	7.02 m ²
Total Superficie Útil Exterior Descubierta	3.19 m ²
Superficie Útil Exterior Total	10.21 m²
Superficie Útil Total (Interior + Exterior)	84.39 m²
Superficie Construida sin ZZCC	99.74 m²
Superficie Construida con ZZCC	111.90 m²
Superficie Útil S/D BOJA 218/2005	79.29 m²
Superficie Construida S/D BOJA 218/2005	106.80 m²

*NOTA: Las superficies construidas incluye el 100% de los espacios exteriores cubiertos y descubiertos.

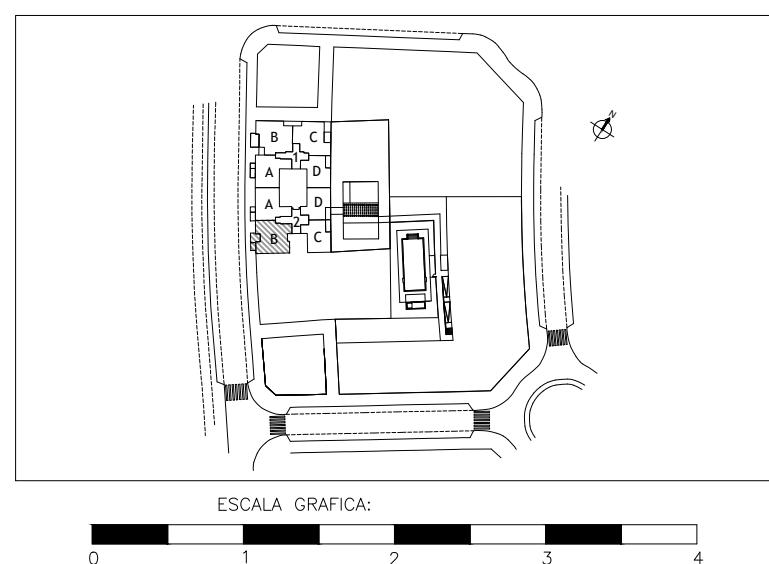

**PARCELAS P1A-P1B
SECTOR SUP-VM7
ENSANCHE I
VÉLEZ MÁLAGA**