



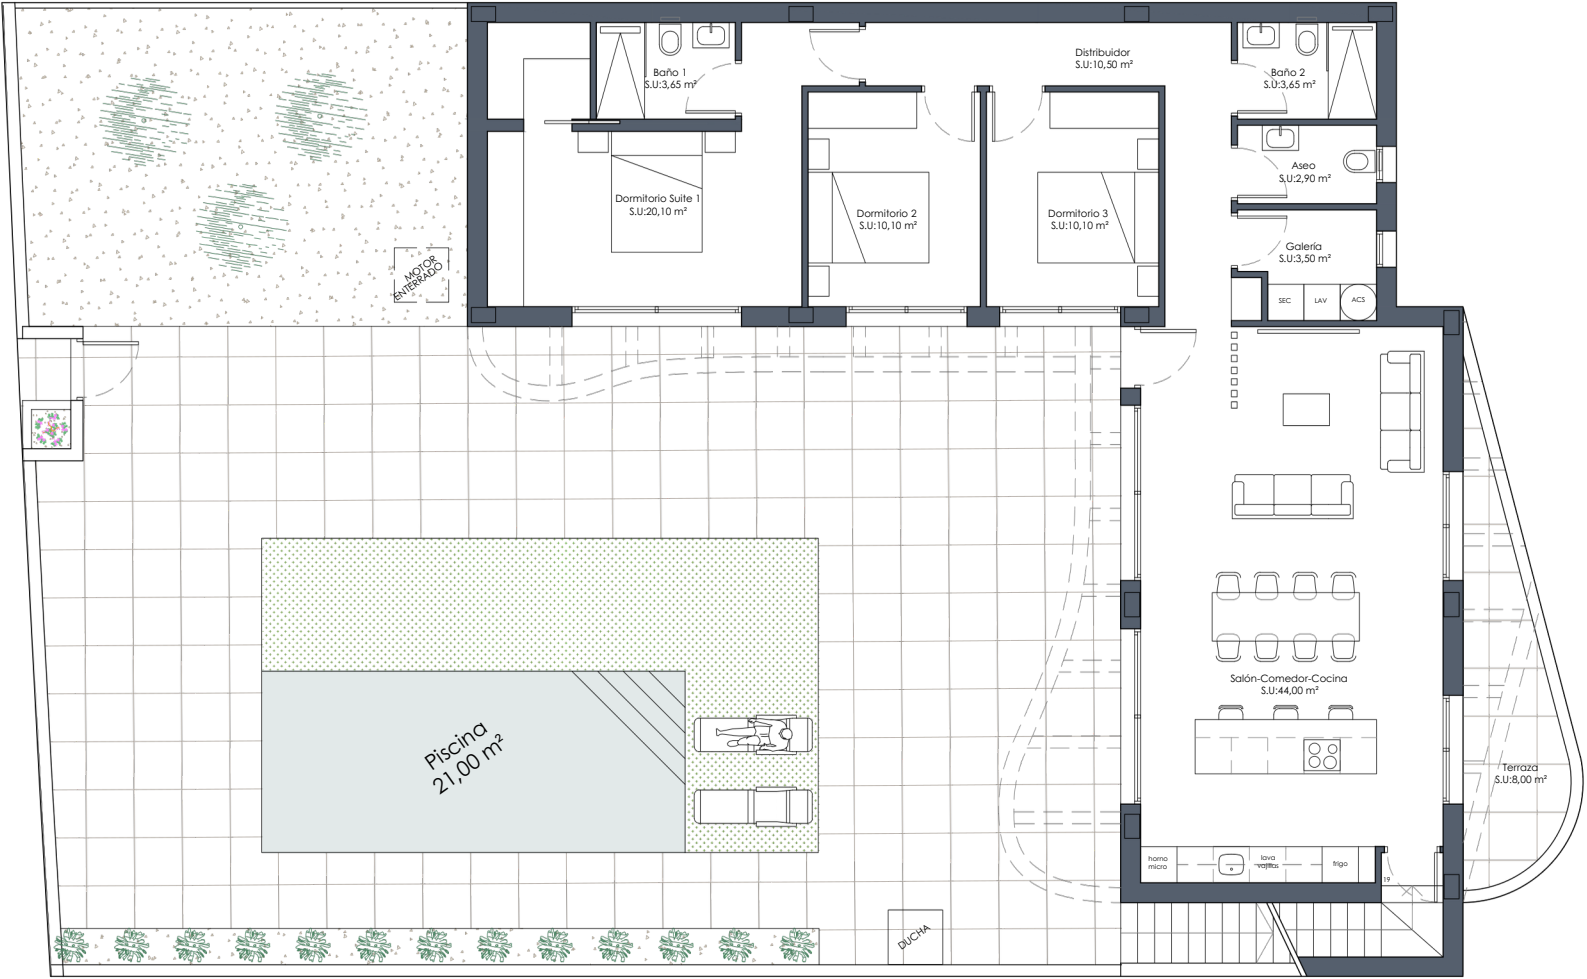


PLANTA BAJA



VIVIENDA 02		
SUPERFICIES ÚTILES		
Distribuidor	Salón-	10,50 m2
Comedor-Cocina		44,00 m2
Dormitorio suite 01		20,10 m2
Dormitorio 02 Dormitorio		10,10 m2
03 Baño 01 Baño 02		10,10 m2
Aseo Galería		3,65 m2
Terraza		3,65 m2
Trastero		2,90 m2
Garaje		3,50 m2
		8,00 m2
		19,00 m2
		47,60 m2
SUPERFICIE CONST. PB		135,40 m2
SUPERFICIE CONST. SÓTANO		81,60 m2
SUPERFICIE CONSTRUIDA VIVIENDA		217,00 m2
		70,00 m2
SUPERFICIE SOLARIUM		372,01 m2
SUPERFICIE ELEMENTO PRIVATIVO		

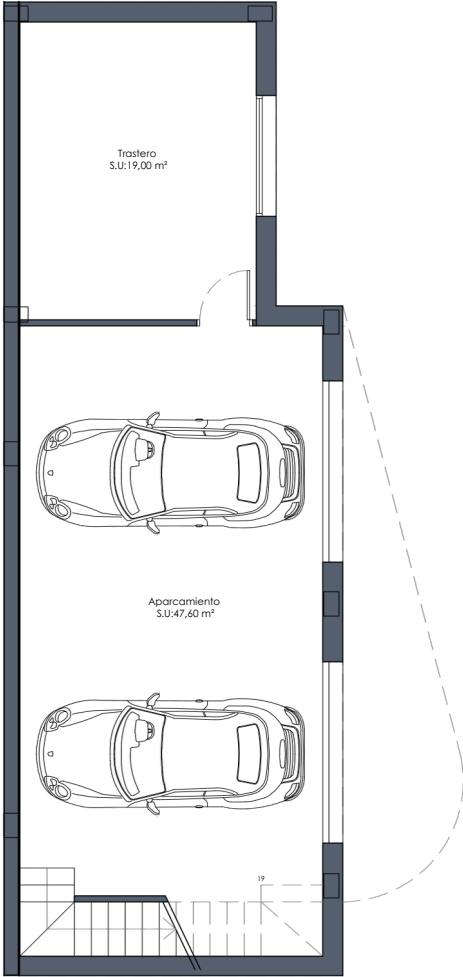

PLANTA SÓTANO

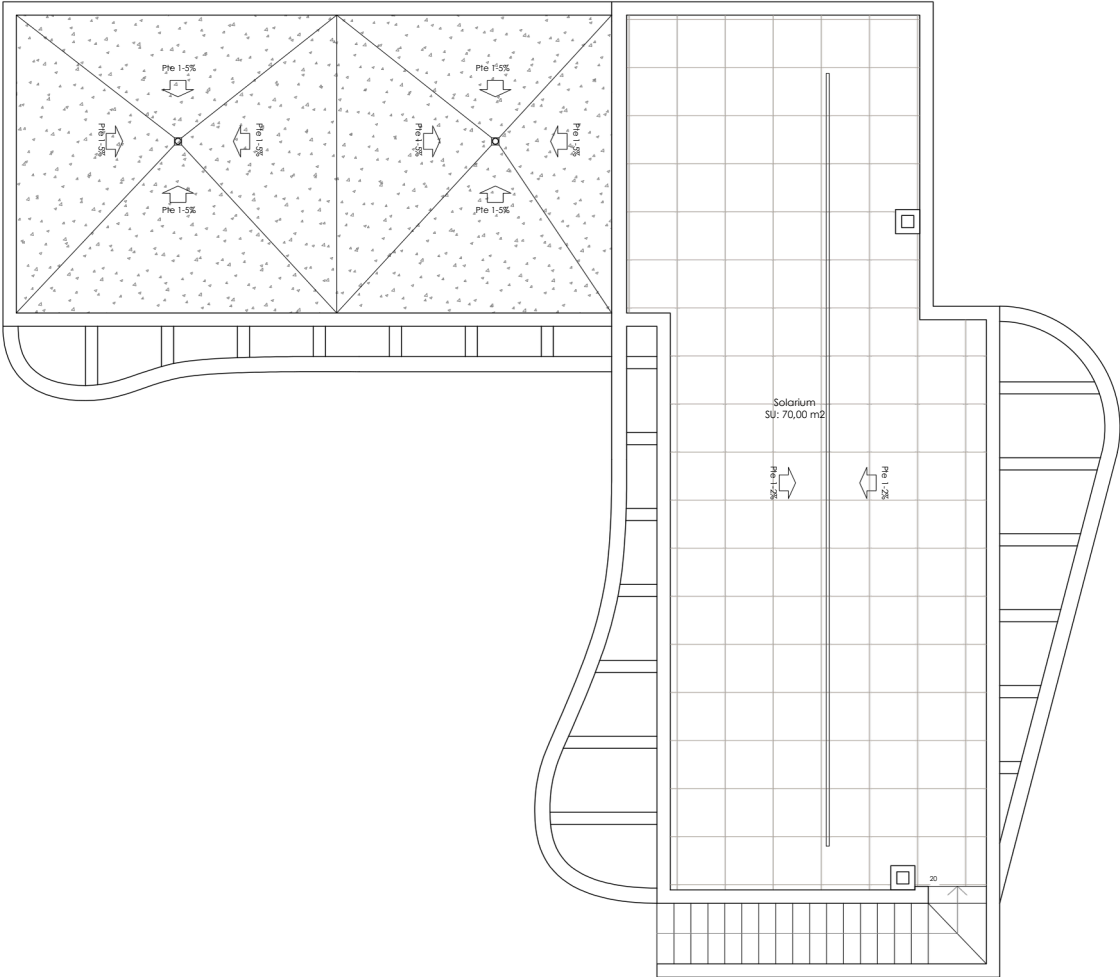

PLANTA SOLARIUM



VIVIENDA 02		
SUPERFICIES	ÚTILES	
Distribuidor	Salón-	10,50 m2
Comedor-Cocina		44,00 m2
Dormitorio suite 01		20,10 m2
Dormitorio 02	Dormitorio	10,10 m2
03 Baño 01	Baño 02	10,10 m2
Aseo	Galería	3,65 m2
Terraza		3,65 m2
Trastero		2,90 m2
Garaje		3,50 m2
		8,00 m2
		19,00 m2
		47,60 m2
SUPERFICIE CONST. PB		135,40 m2
SUPERFICIE CONST. SÓTANO		81,60 m2
SUPERFICIE CONSTRUIDA VIVIENDA		217,00 m2
SUPERFICIE SOLARIUM		70,00 m2
SUPERFICIE ELEMENTO PRIVATIVO		372,01 m2