


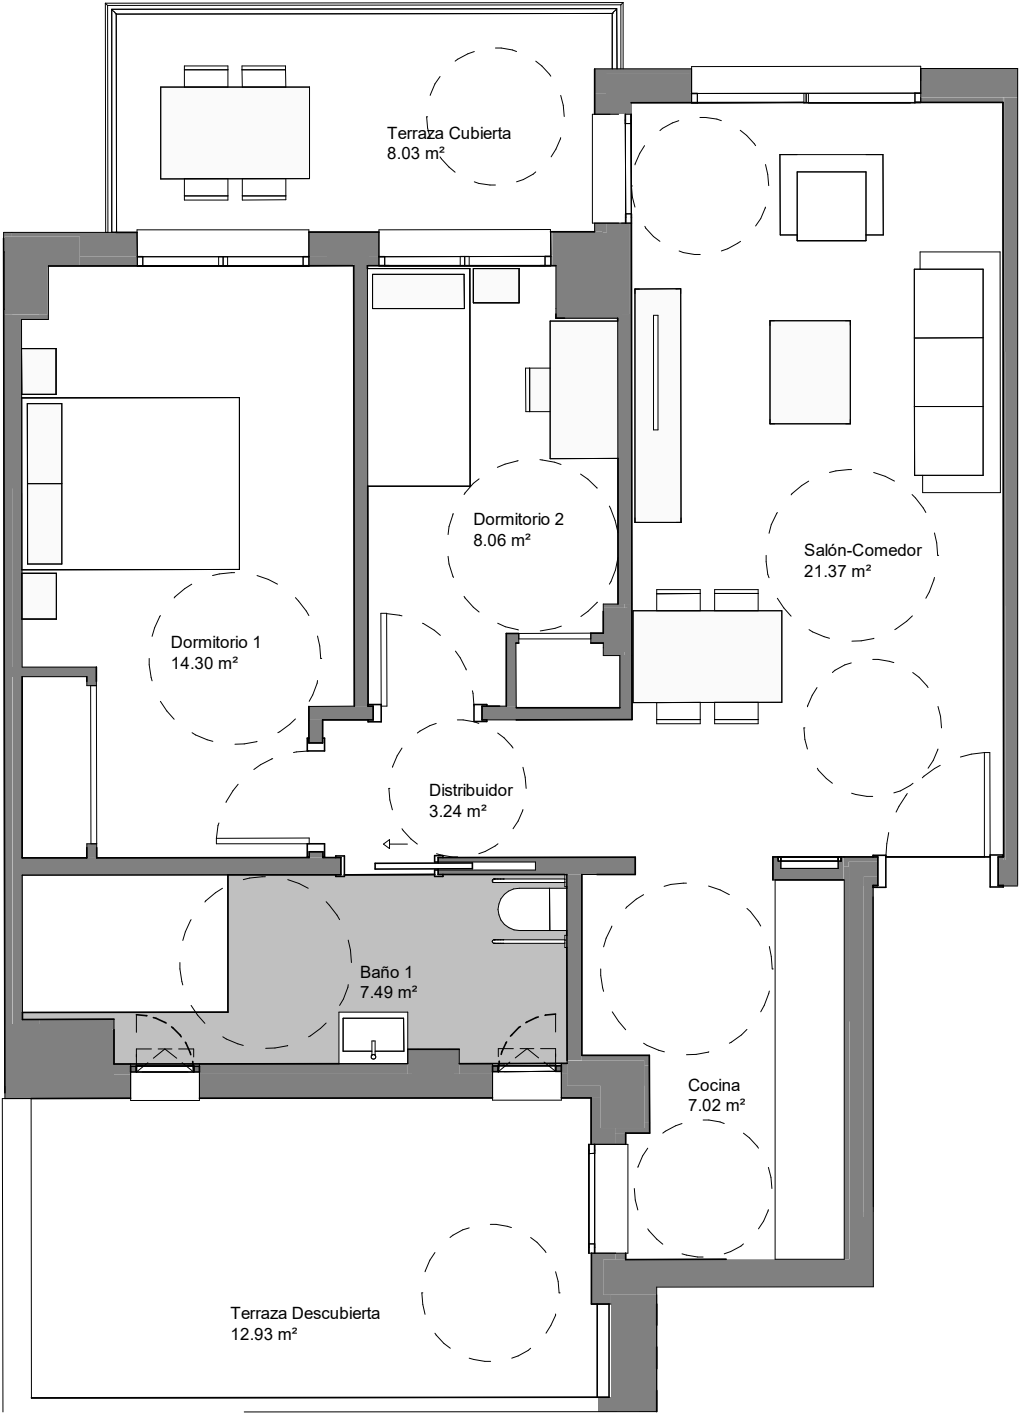

PORTAL - 4
01_PLANTA PRIMERA
LETRA - A

Superficie Útil Interior	61,48 m2
Superficie Útil Exterior Cubierta	8,03 m2
Superficie Útil Exterior Descubierta	12,93 m2
Superficie Útil Total	82,44 m2
Superficie Construida sin Z.Z.C.C	96,51 m2
Superficie Construida con Z.Z.C.C	107,65 m2

La superficie construida incluye el 100% de los espacios exteriores cubiertos.

Superficie Útil S/D Boja 218/2005	67,62 m2
Superf.Const S/D Boja 218/2005	92,85 m2

