


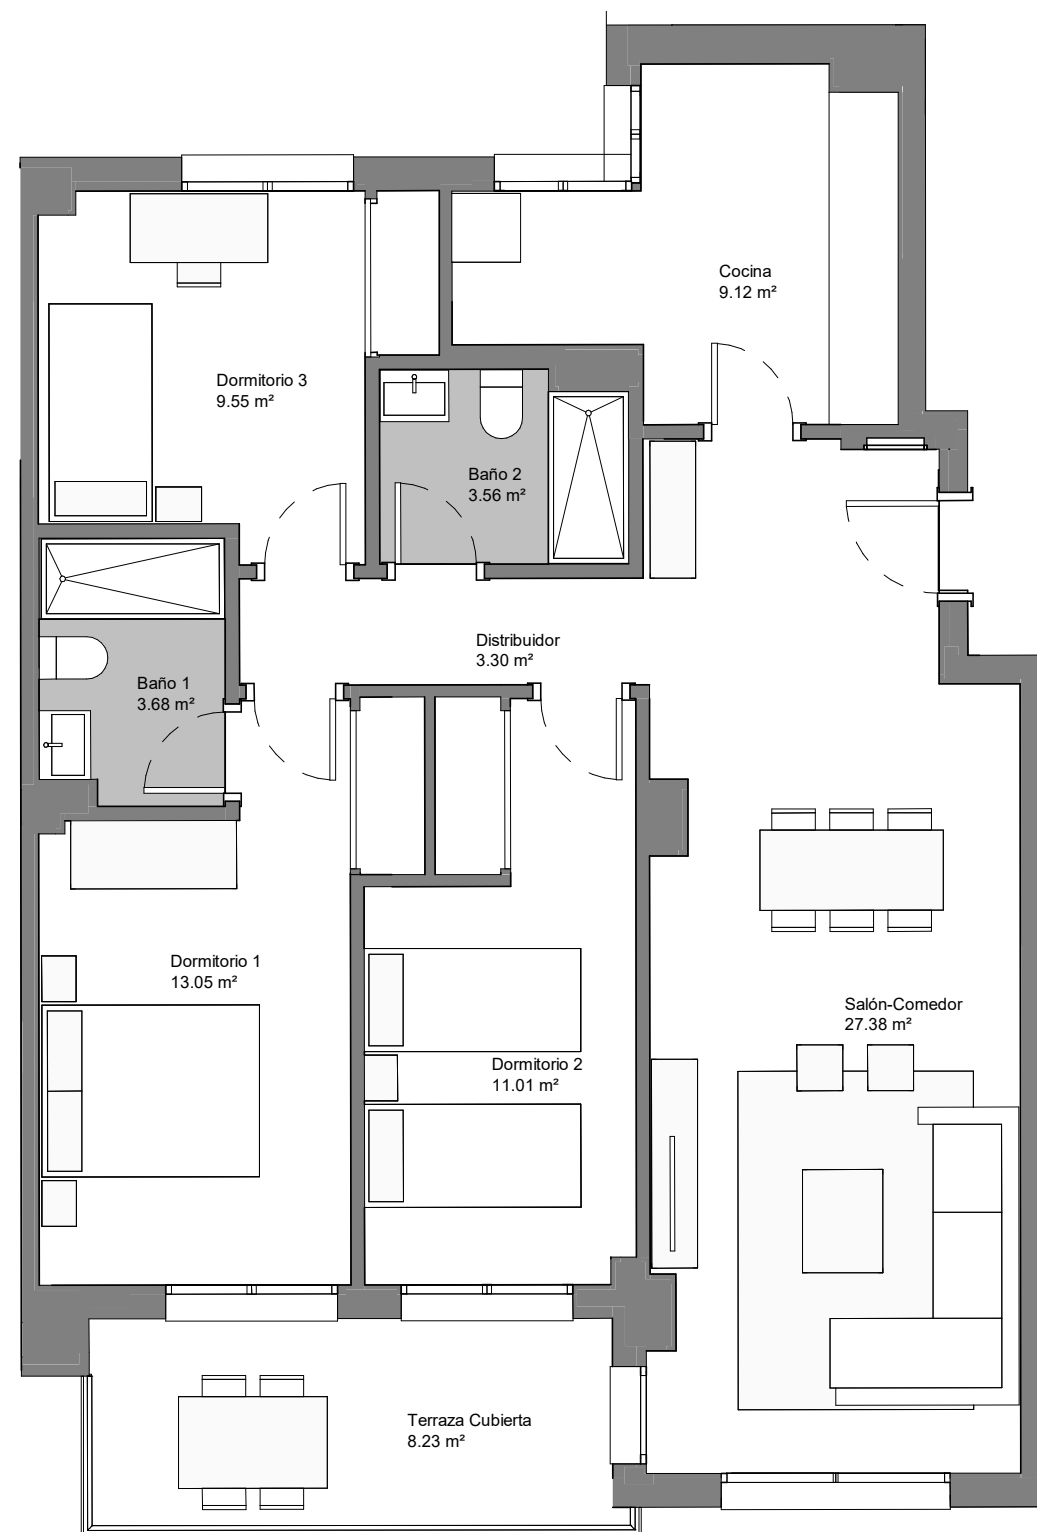

PORTAL - 4
03_PLANTA TERCERA
LETRA - D

Superficie Útil Interior	80,65 m2
Superficie Útil Exterior Cubierta	8,23 m2
Superficie Útil Exterior Descubierta	0 m2
Superficie Útil Total	88,88 m2
Superficie Construida sin Z.Z.C.C	103,75 m2
Superficie Construida con Z.Z.C.C	118,00 m2

La superficie construida incluye el 100% de los espacios exteriores cubiertos.

Superficie Útil S/D Boja 218/2005	84,76 m2
Superf.Const S/D Boja 218/2005	113,89 m2

