



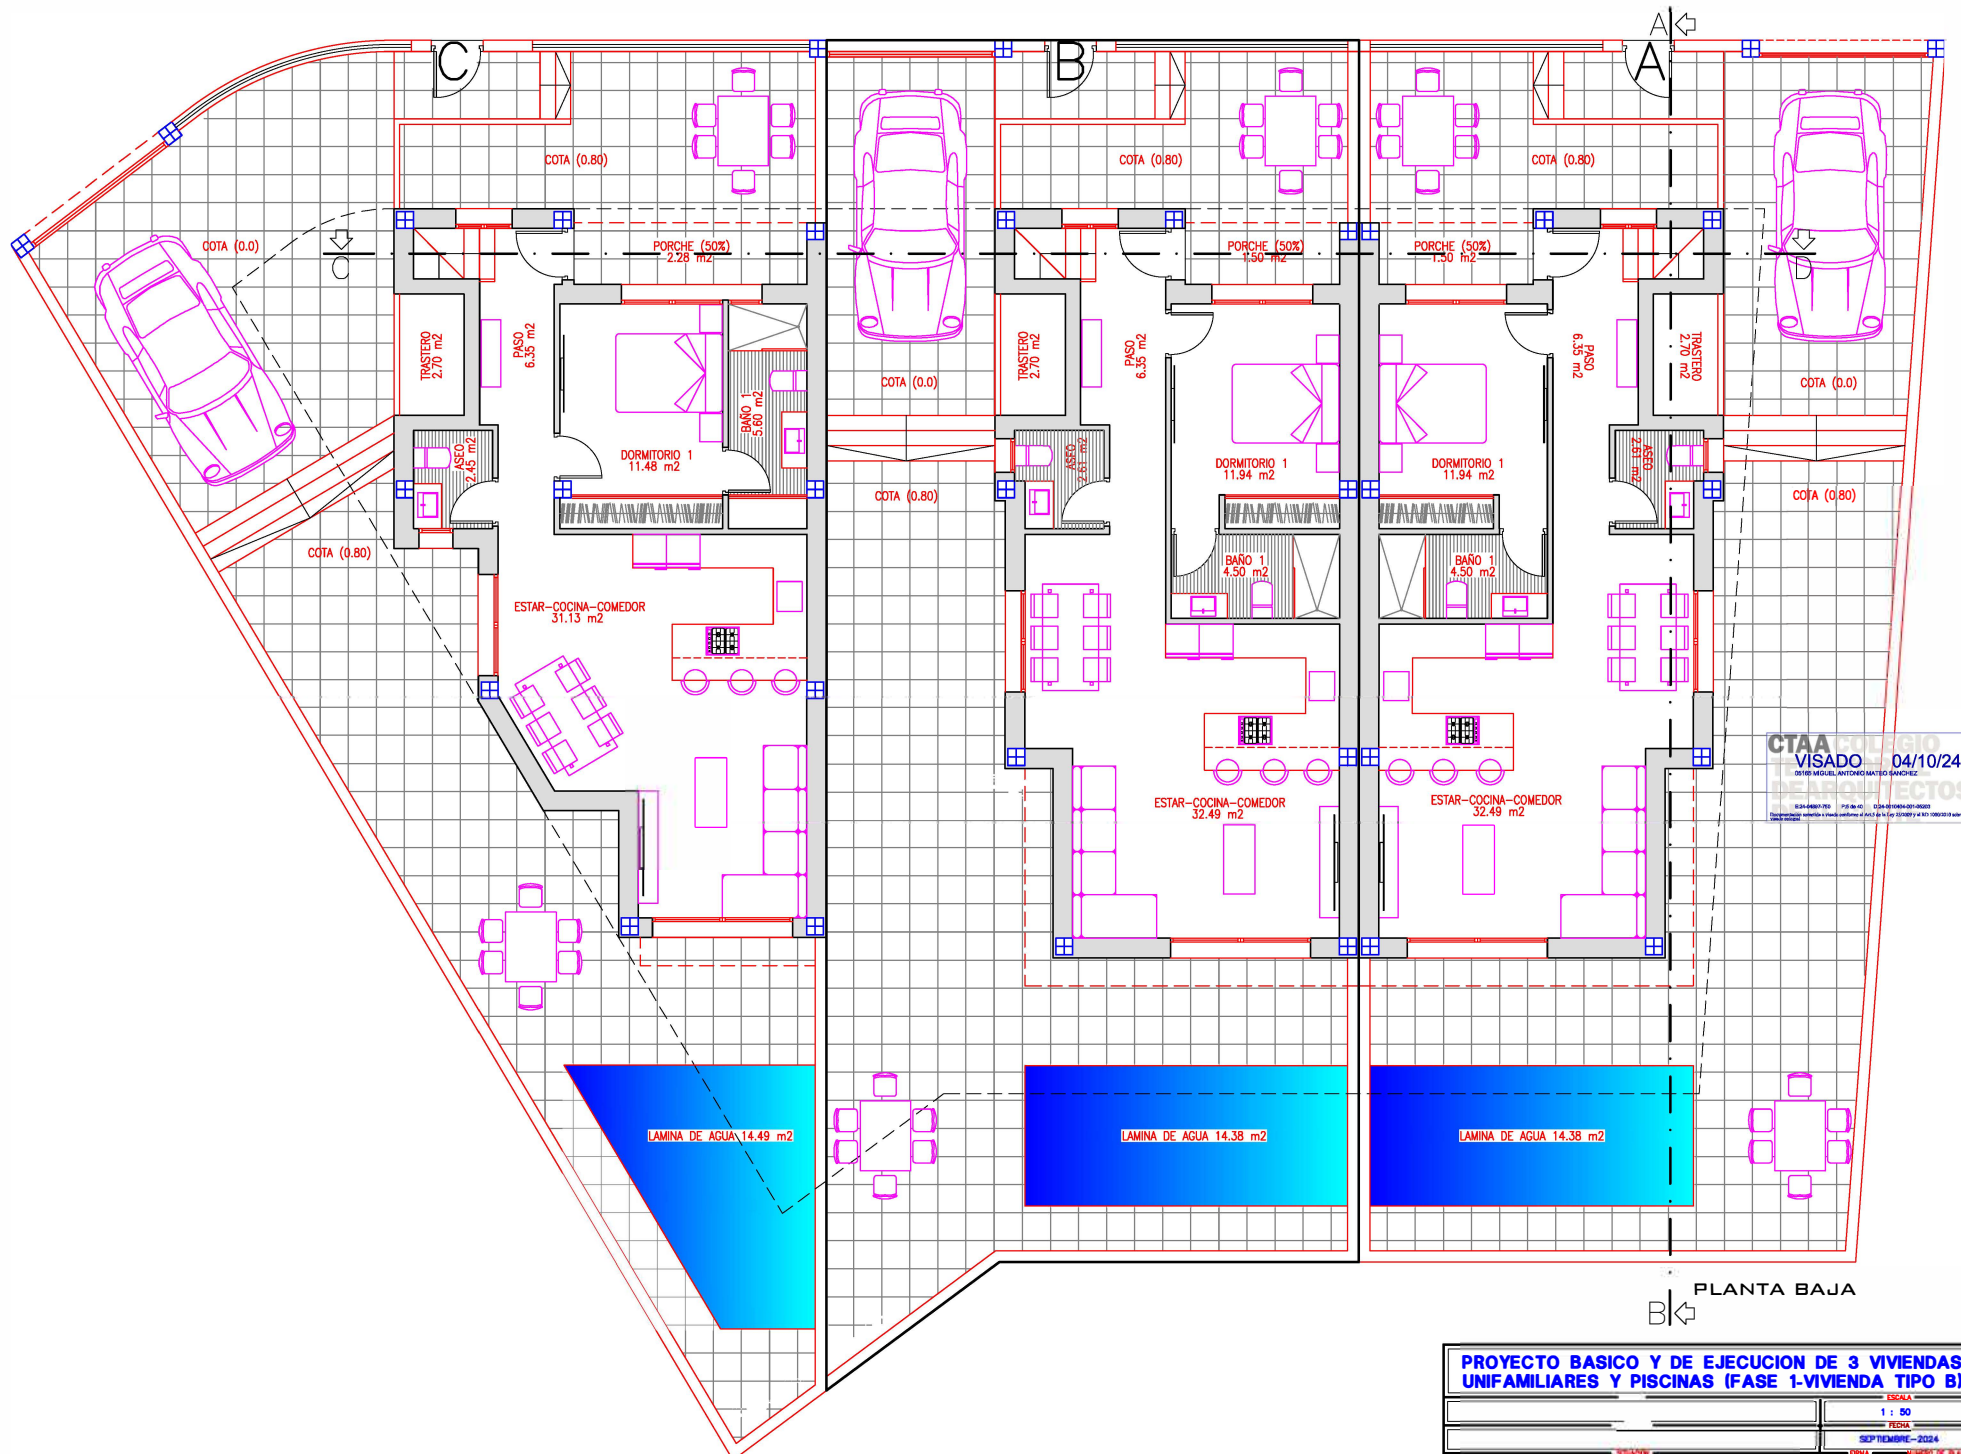


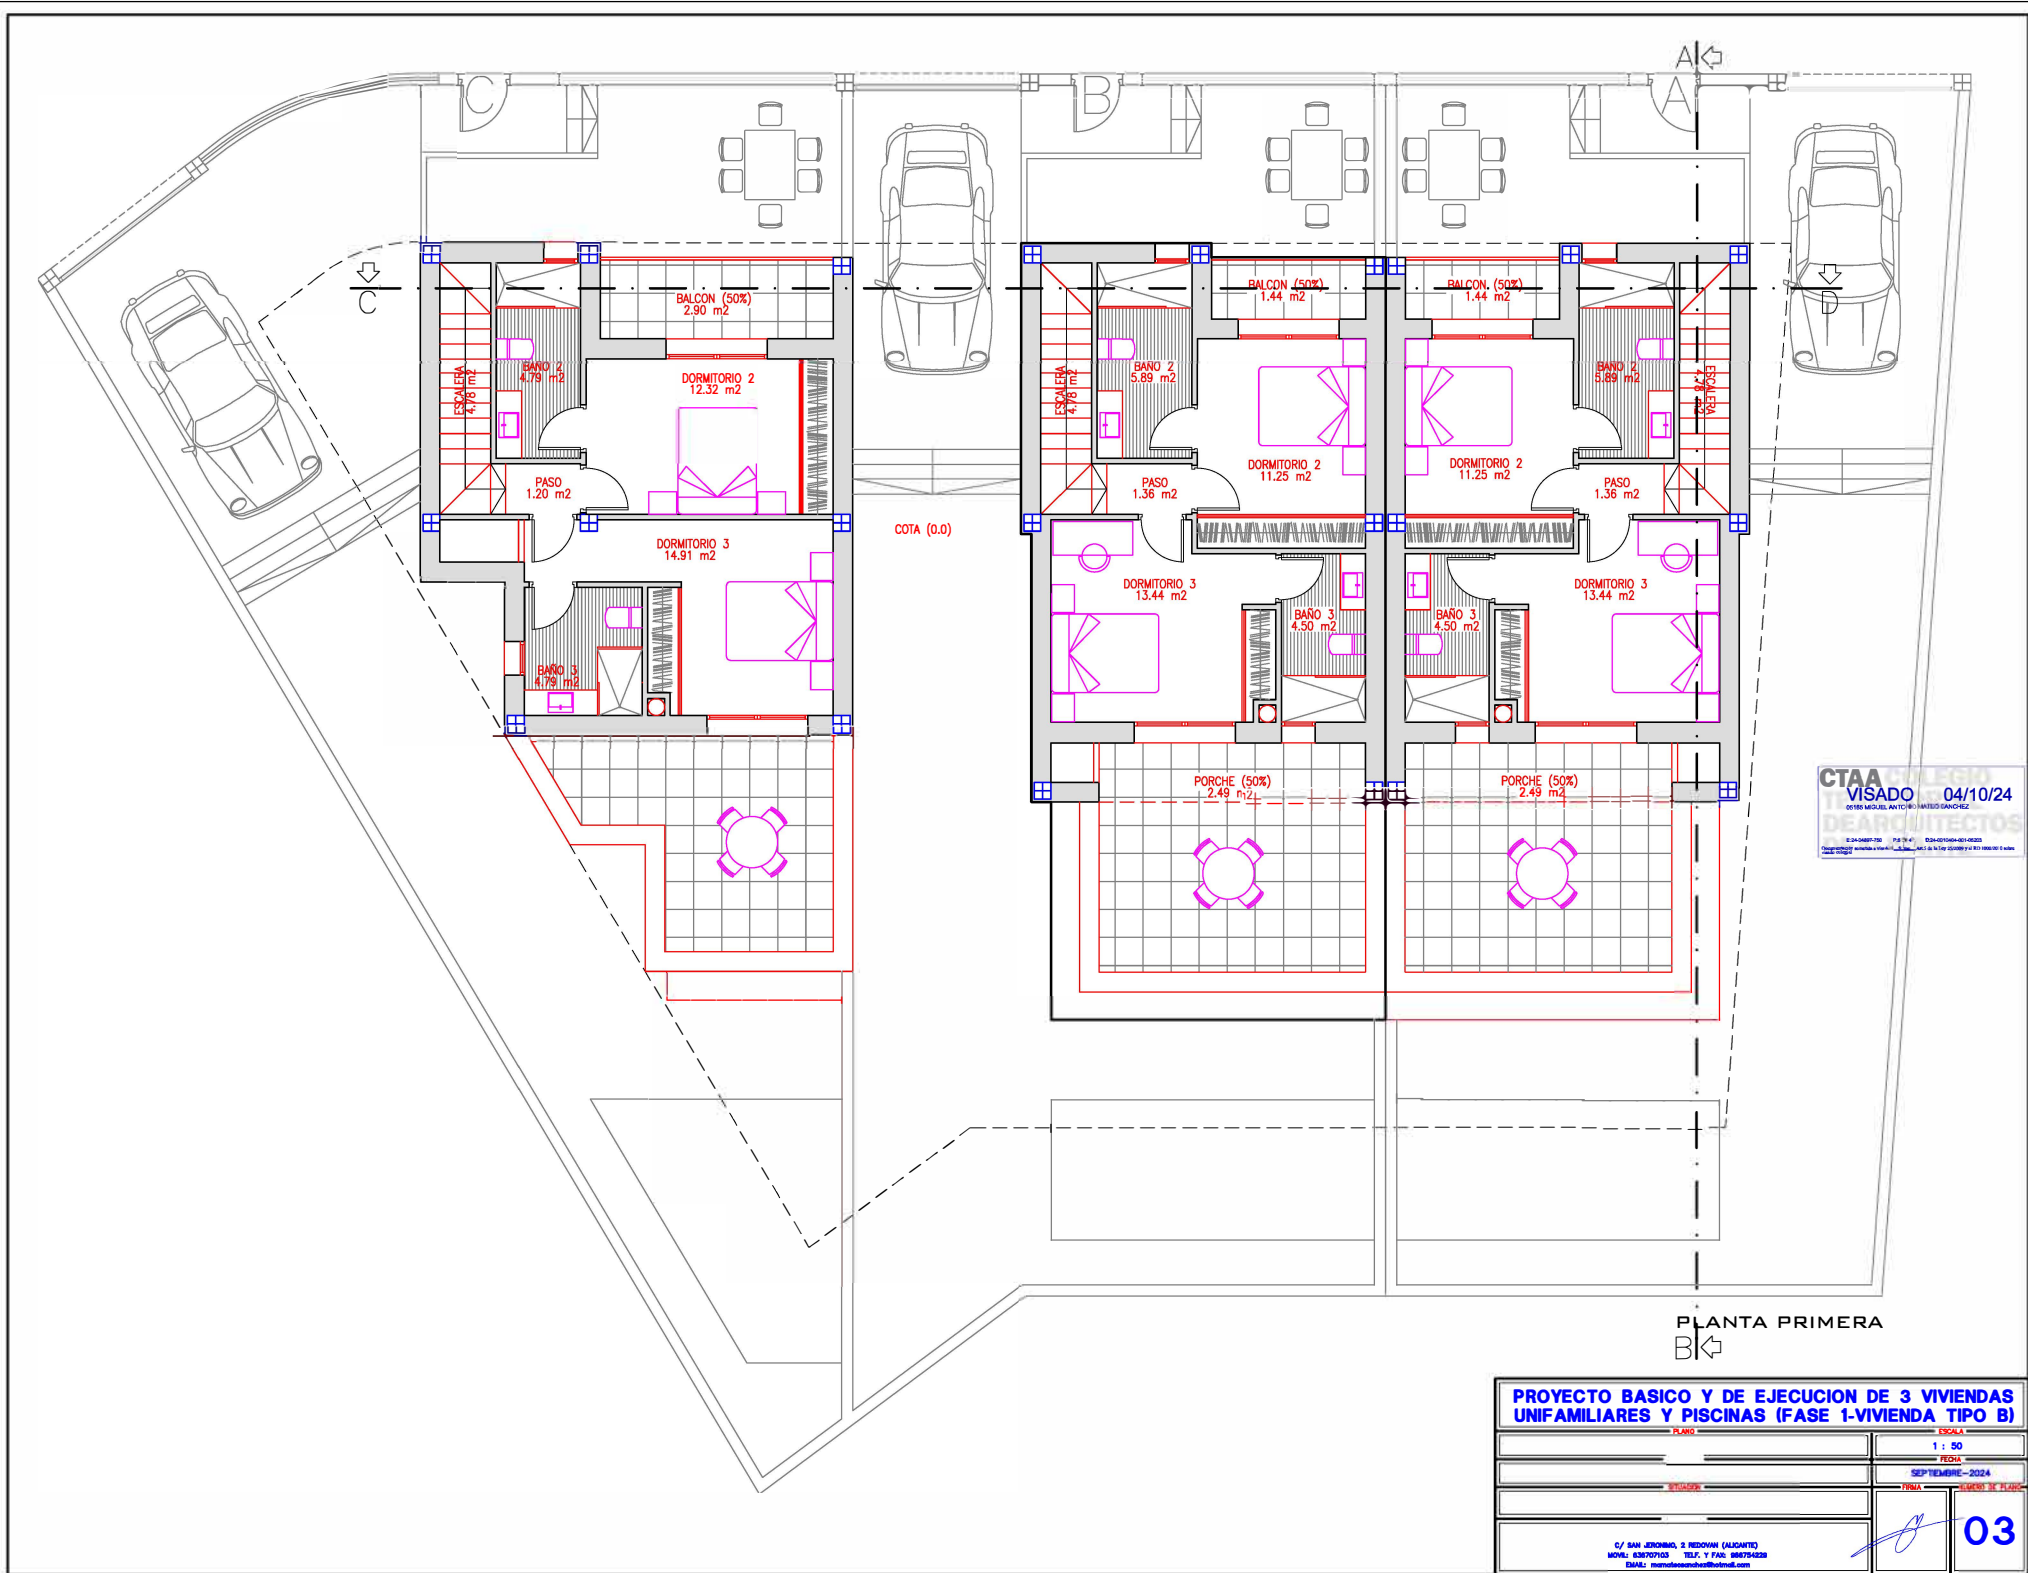

CTAA
VISADO 04/10/24
DE ARQUITECTOS

PLANTA PRIMERA
B

PROYECTO BASICO Y DE EJECUCION DE 3 VIVIENDAS UNIFAMILIARES Y PISCINAS (FASE I-VIVIENDA TIPO B)	
PLANO	ESCALA
	1 : 50
	FOLIO
	SEPTIEMBRE - 2024
	FINA
	03

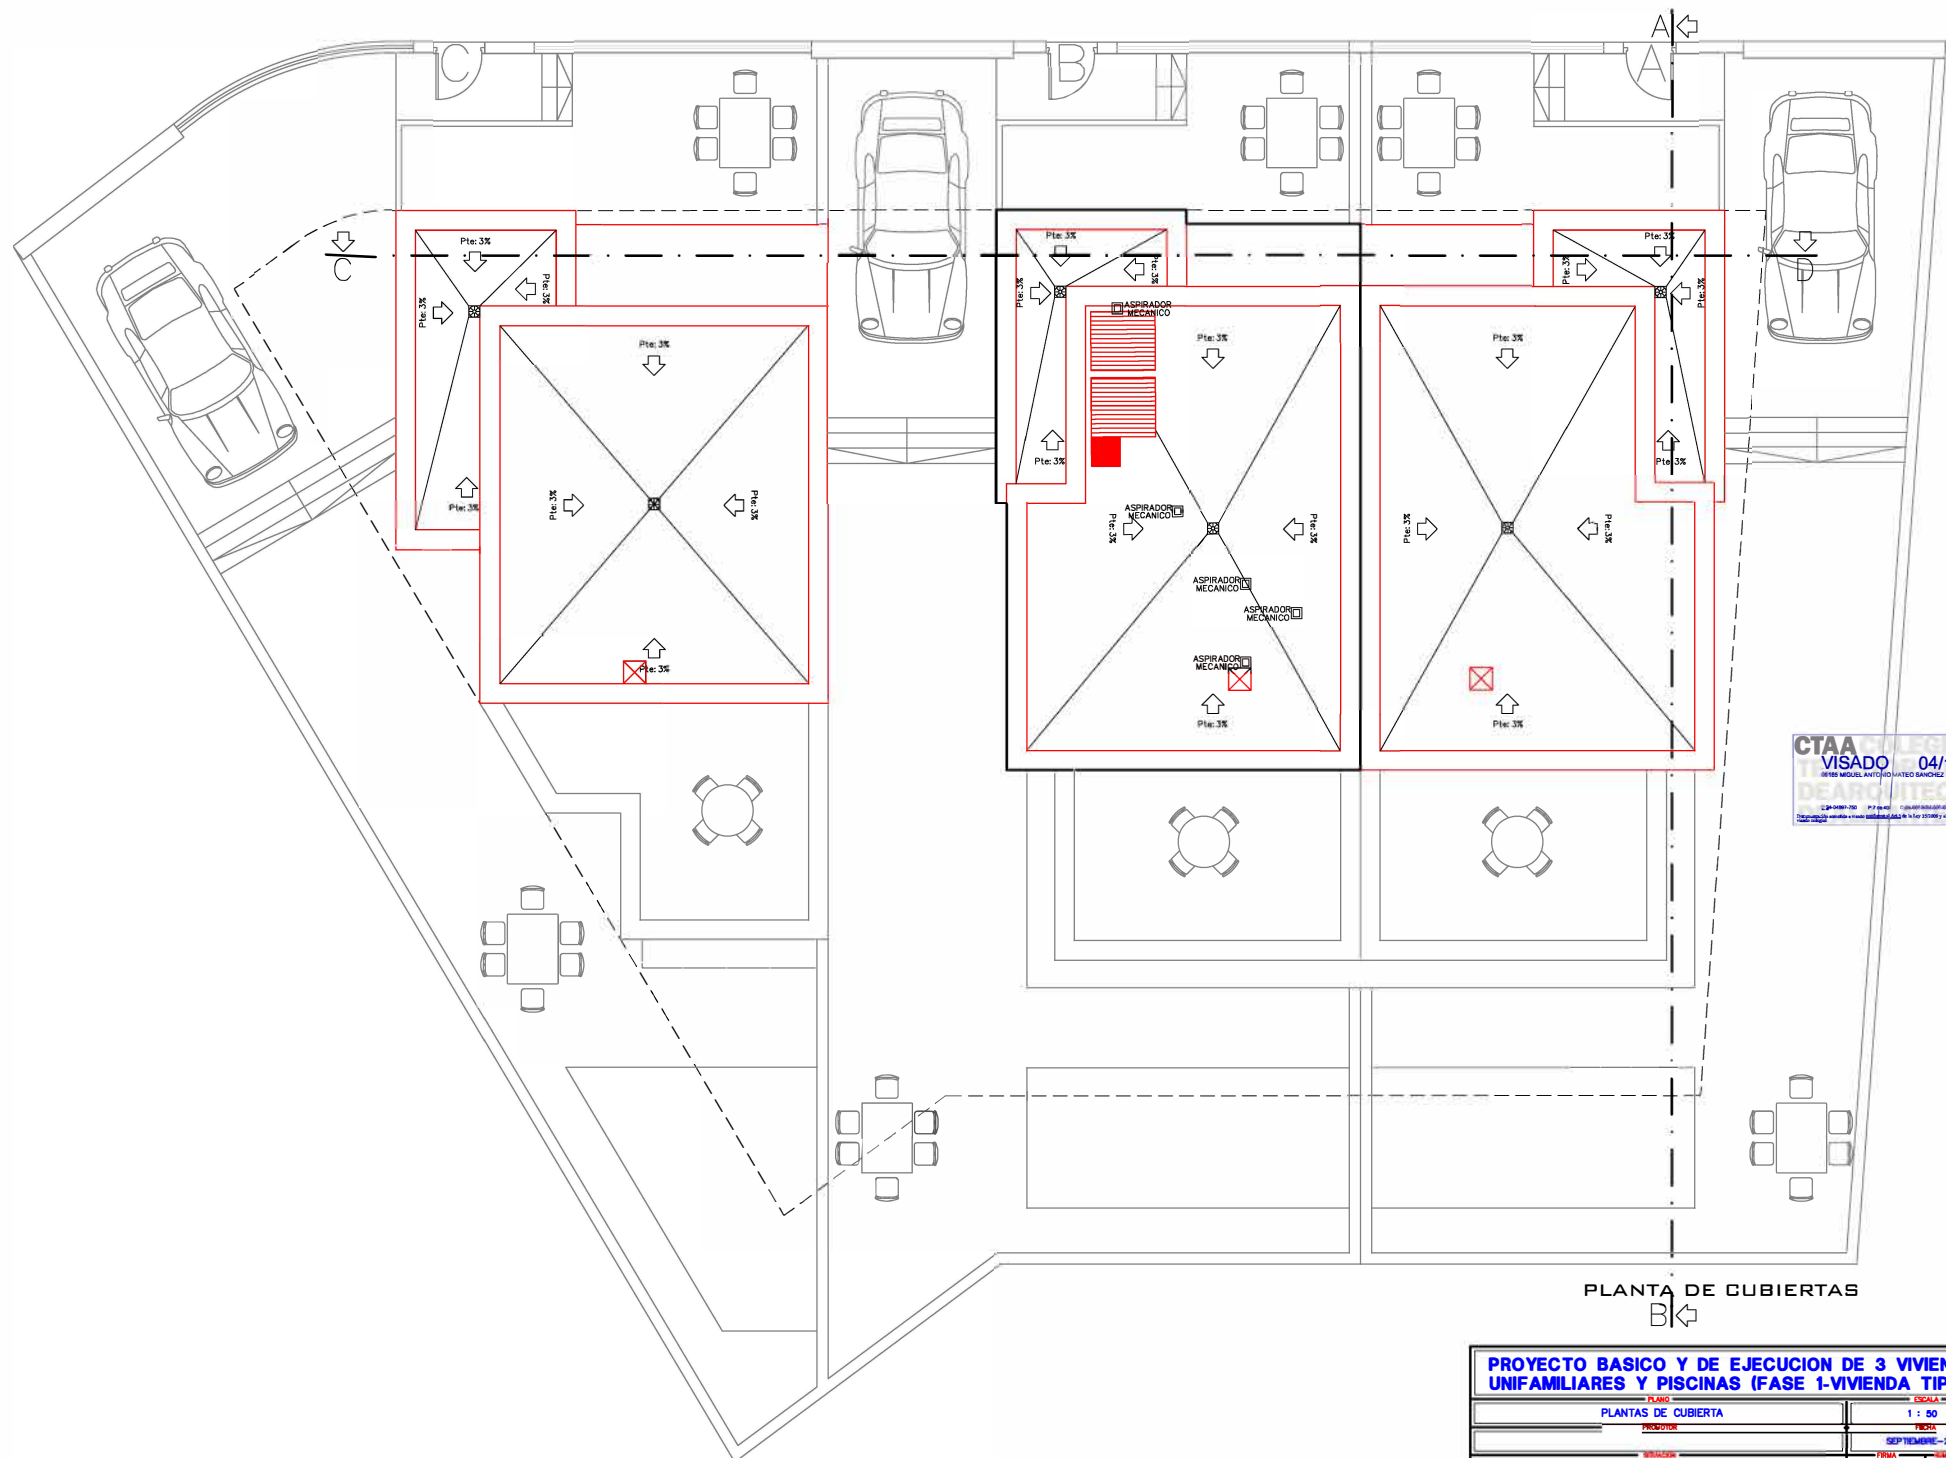

CTAA
VISADO 04/10/24
MIGUEL ANTONIO MATEO SANCHEZ
DE ARQUITECTOS

PLANTA DE CUBIERTAS
B

PROYECTO BASICO Y DE EJECUCION DE 3 VIVIENDAS UNIFAMILIARES Y PISCINAS (FASE 1-VIVIENDA TIPO B)	
PLANTAS DE CUBIERTA	1 : 50
PROYECTO	SEPTIEMBRE - 2024
ARQUITECTO	04
MIGUEL ANTONIO MATEO SANCHEZ C/ SAN JERONIMO, 2 REDOVIA (ALICANTE) MÓVIL: 689171703 TEL: 965 8676428 EMAIL: mmateosanchez@hotmail.com	