

CUADRO DE SUPERFICIES CONSTRUIDAS		
PLANTA SÓTANO	VIVIENDA	251.10m2
PLANTA BAJA	VIVIENDA	176.05m2
	TERRAZAS CUBIERTAS (100%)	11.20m2
	TERRAZAS DESCUBIERTAS (100%)	64.50m2
PLANTA PRIMERA	VIVIENDA	135.75m2
	TERRAZAS CUBIERTAS (100%)	—
	TERRAZAS DESCUBIERTAS (100%)	51.45m2
PLANTA DE CUBIERTAS	SOLARIUM	137.35m2
TOTAL SUPERFICIE CONSTRUIDA CUBIERTA: 574.10m2		
TOTAL SUPERFICIE CONSTRUIDA DESCUBIERTA: 253.30m2		


CUADRO DE SUPERFICIES COMPUTABLES		
PLANTA SÓTANO	VIVIENDA	—
PLANTA BAJA	VIVIENDA	176.05m2
	TERRAZAS CUBIERTAS (100%)	11.20m2
PLANTA PRIMERA	VIVIENDA	135.75m2
	TERRAZAS CUBIERTAS (100%)	—
PLANTA DE CUBIERTAS	SOLARIUM	—
TOTAL SUPERFICIE CONSTRUIDA COMPUTABLE: 323.00m2		

CUADRO DE SUPERFICIES ÚTILES		
PLANTA SÓTANO	TRASTERO	208.45m2
	VESTIBULO	11.15m2

PLANTA BAJA	TOTAL SUPERFICIE ÚTIL CUBIERTA PLANTA SÓTANO: 219.60m2	
	TOTAL SUPERFICIE ÚTIL DESCUBIERTA PLANTA SÓTANO: —	
	01	SALÓN-COMEDOR 65.74m2
	02	COCINA 25.72m2
	03	LAVADERO 11.38m2
	04	DORMITORIO 1 21.09m2
	05	BANO 1 6.30m2
	06	VESTIBULO 1 11.29m2
	07	VESTIBULO 2 1.52m2
	08	ASEO 4.50m2
	09	TERRAZA CUBIERTA 10.40m2
	10	ENTRADA DESCUBIERTA 7.84m2
	11	TERRAZA DESCUBIERTA 1 39.22m2
	12	TERRAZA DESCUBIERTA 2 14.34m2
	TOTAL SUPERFICIE ÚTIL CUBIERTA PLANTA BAJA: 158.14m2	
	TOTAL SUPERFICIE ÚTIL DESCUBIERTA PLANTA BAJA: 62.00m2	

PLANTA PRIMERA	13	PASO 8.36m2
	14	DORMITORIO 2 27.95m2
	15	DORMITORIO 3 16.06m2
	16	DORMITORIO 4 18.80m2
	17	BANO 2 11.90m2
	18	BANO 3 6.83m2
	19	TERRAZA DESCUBIERTA 3 37.24m2
	20	TERRAZA DESCUBIERTA 4 7.88m2
TOTAL SUPERFICIE ÚTIL CUBIERTA PLANTA PRIMERA: 89.90m2		
TOTAL SUPERFICIE ÚTIL DESCUBIERTA PLANTA PRIMERA: 45.12m2		

PLANTA DE CUBIERTAS	21	SOLARIUM 118.70m2
TOTAL SUPERFICIE ÚTIL CUBIERTA PLANTA DE CUBIERTAS: —		
TOTAL SUPERFICIE ÚTIL DESCUBIERTA PLANTA DE CUBIERTAS: 18.70m2		
TOTAL SUPERFICIE ÚTIL CUBIERTA: 467.64m2		

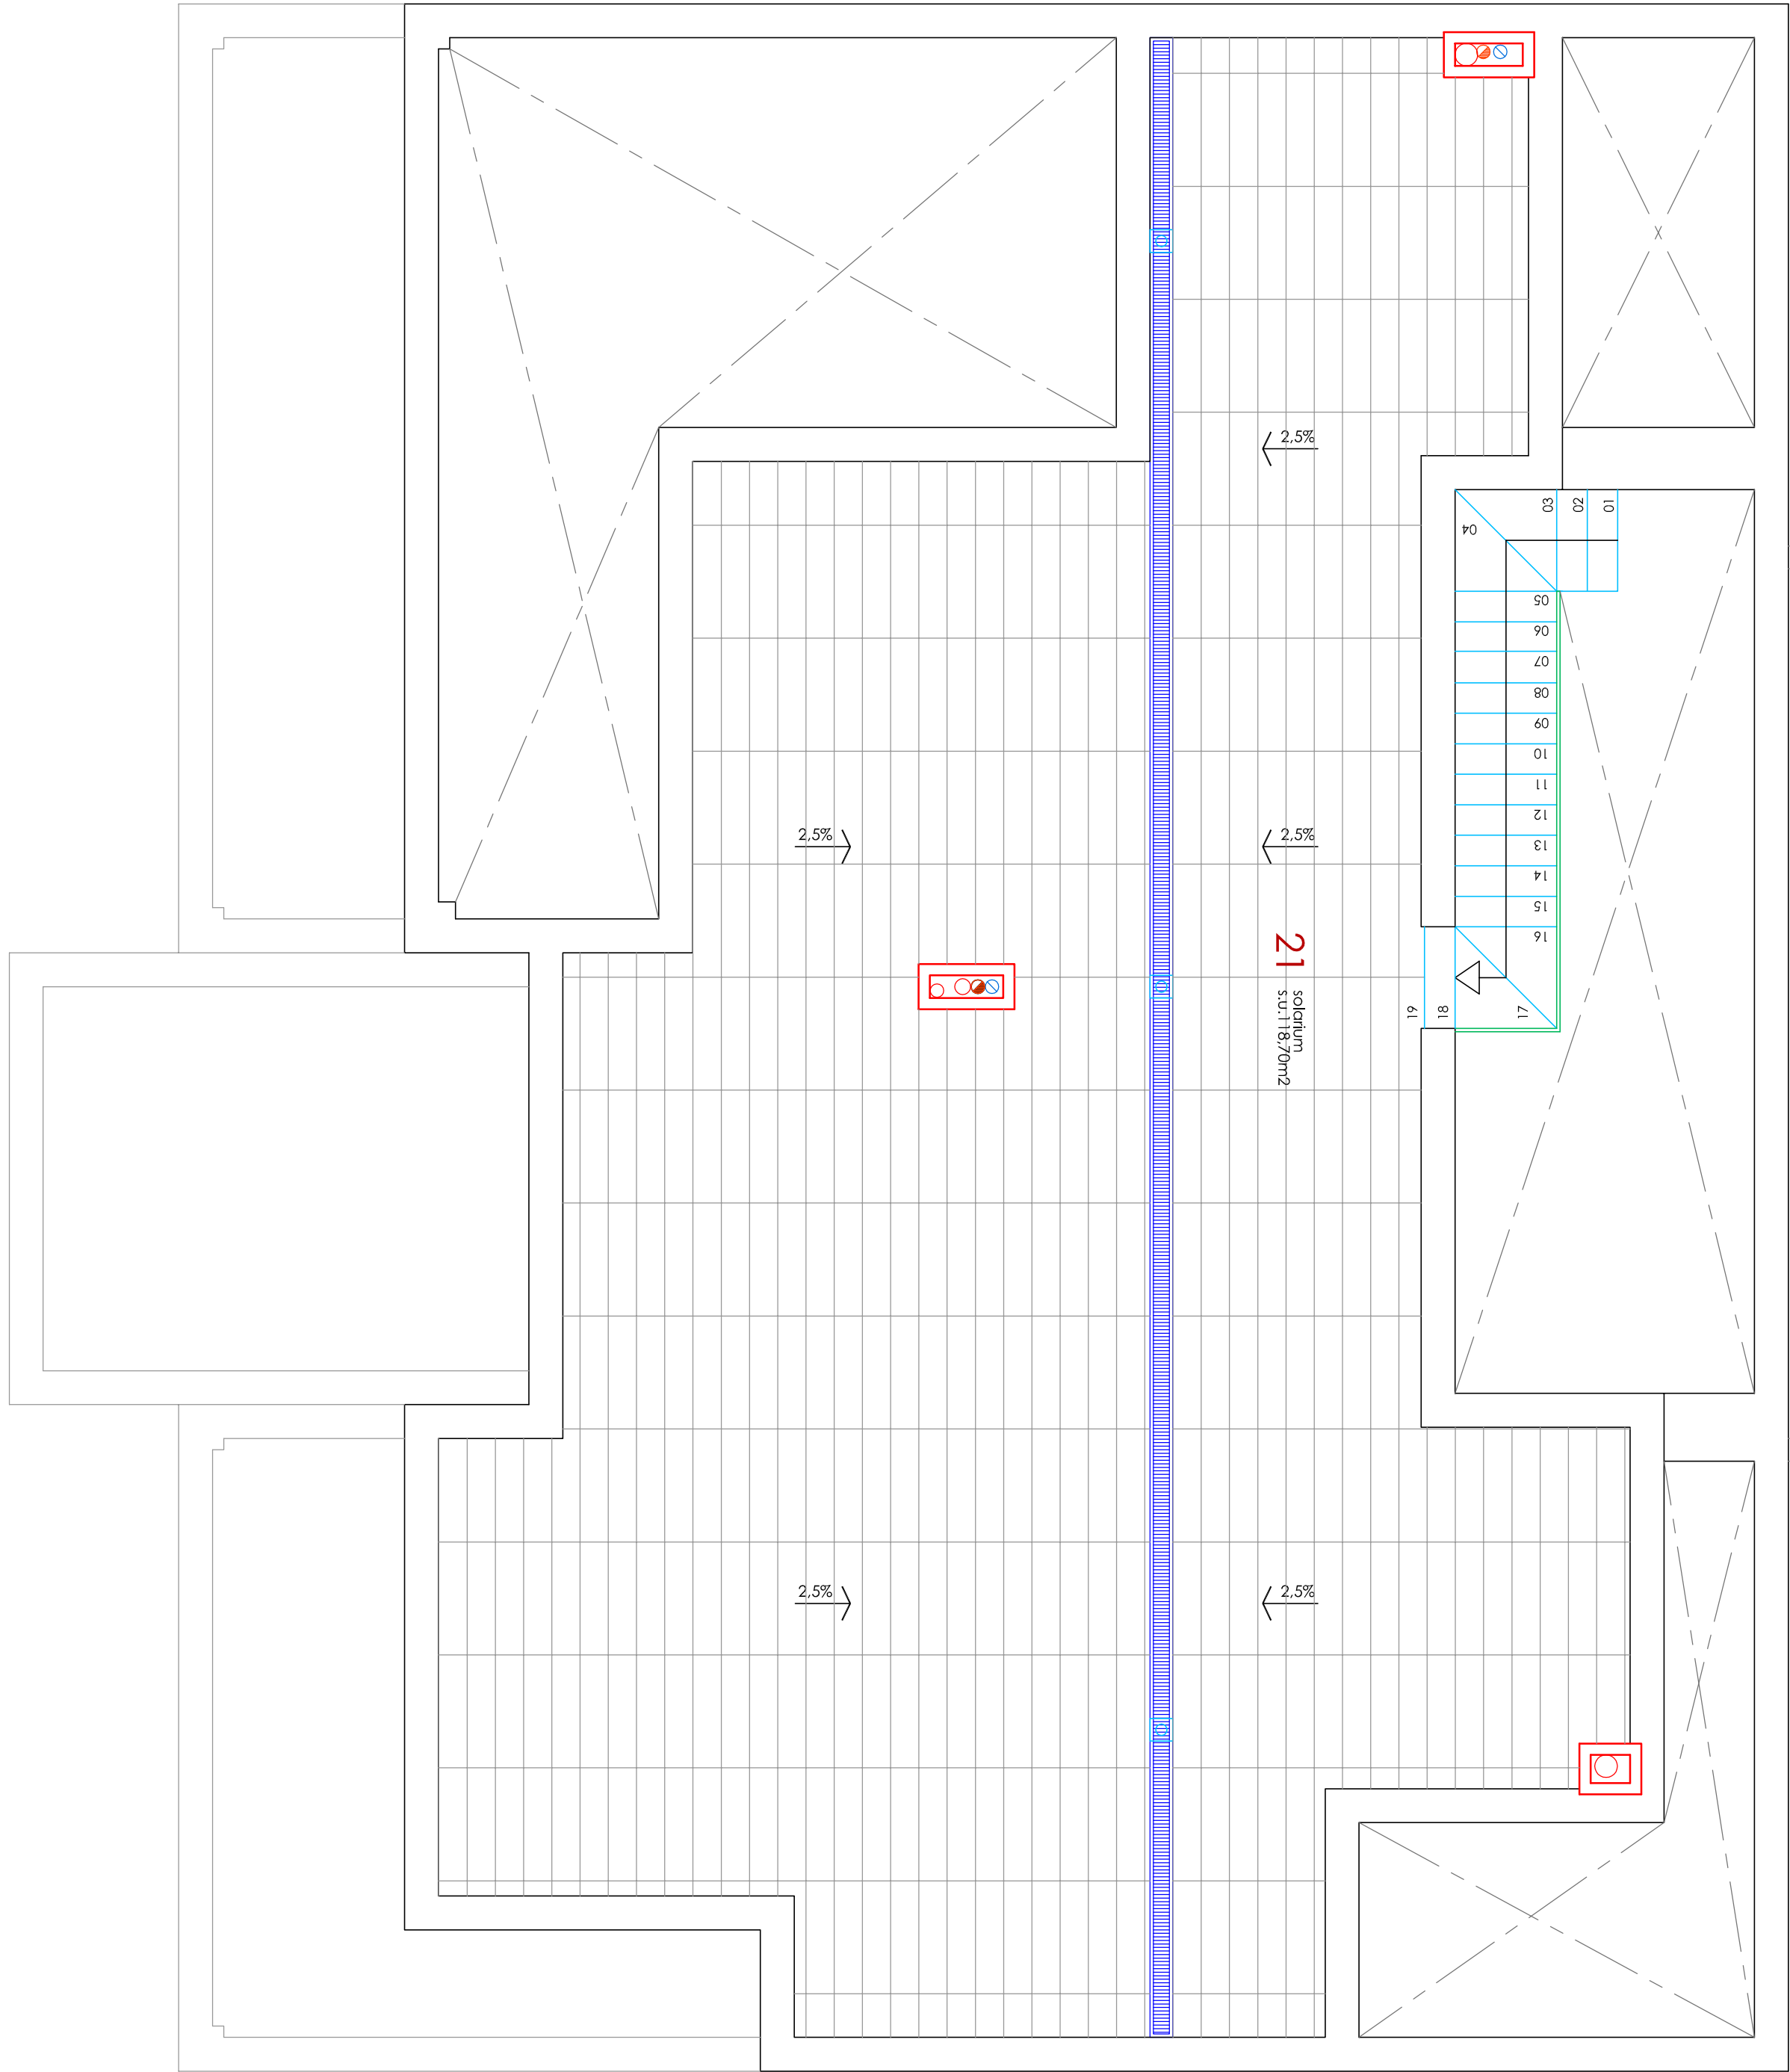

PLANTA DE CUBIERTAS