

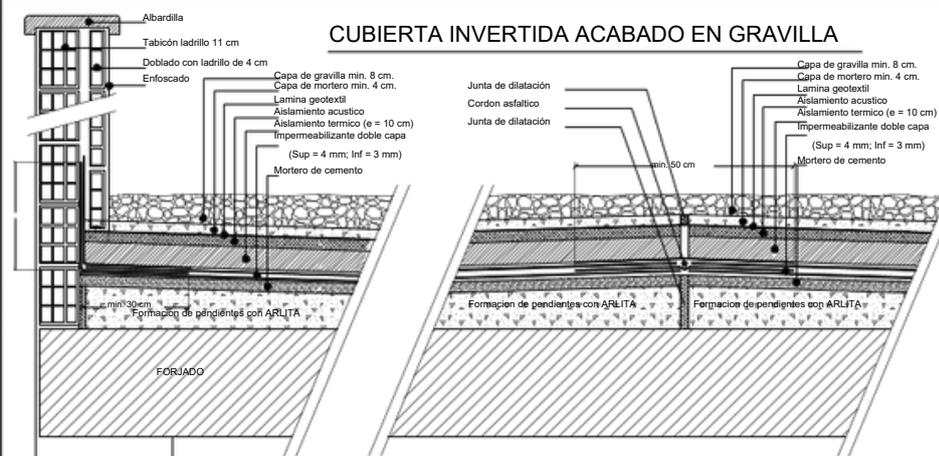



CUBIERTA INVERTIDA ACABADO EN GRAVILLA

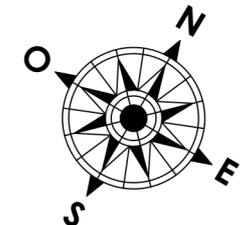


Encuentro con peto

Encuentro de paños - junta de dilatacion

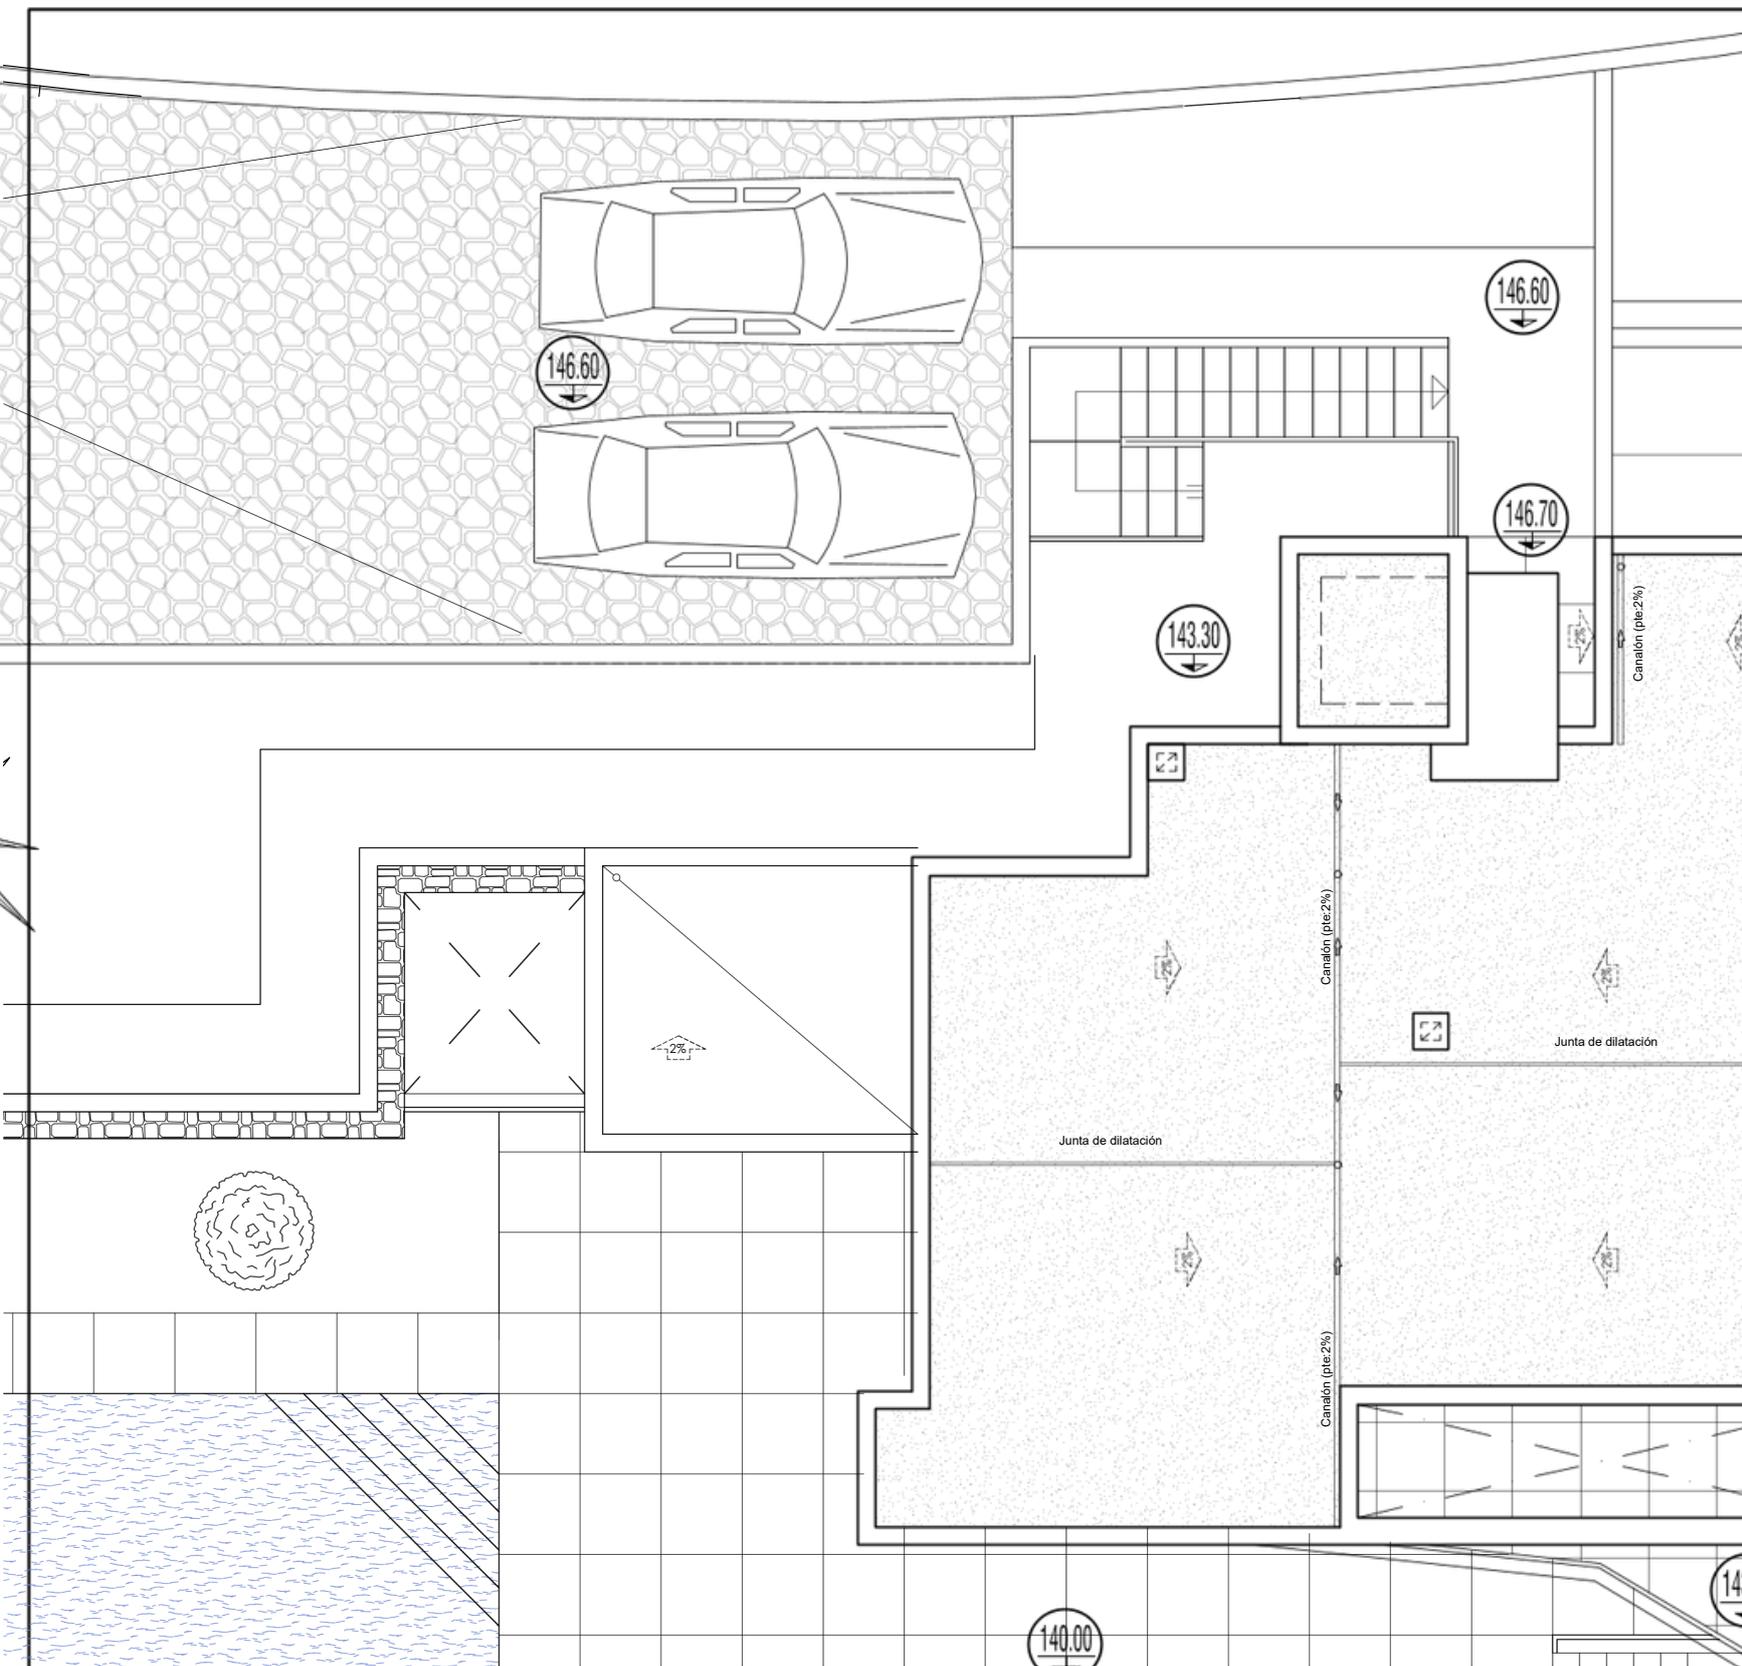


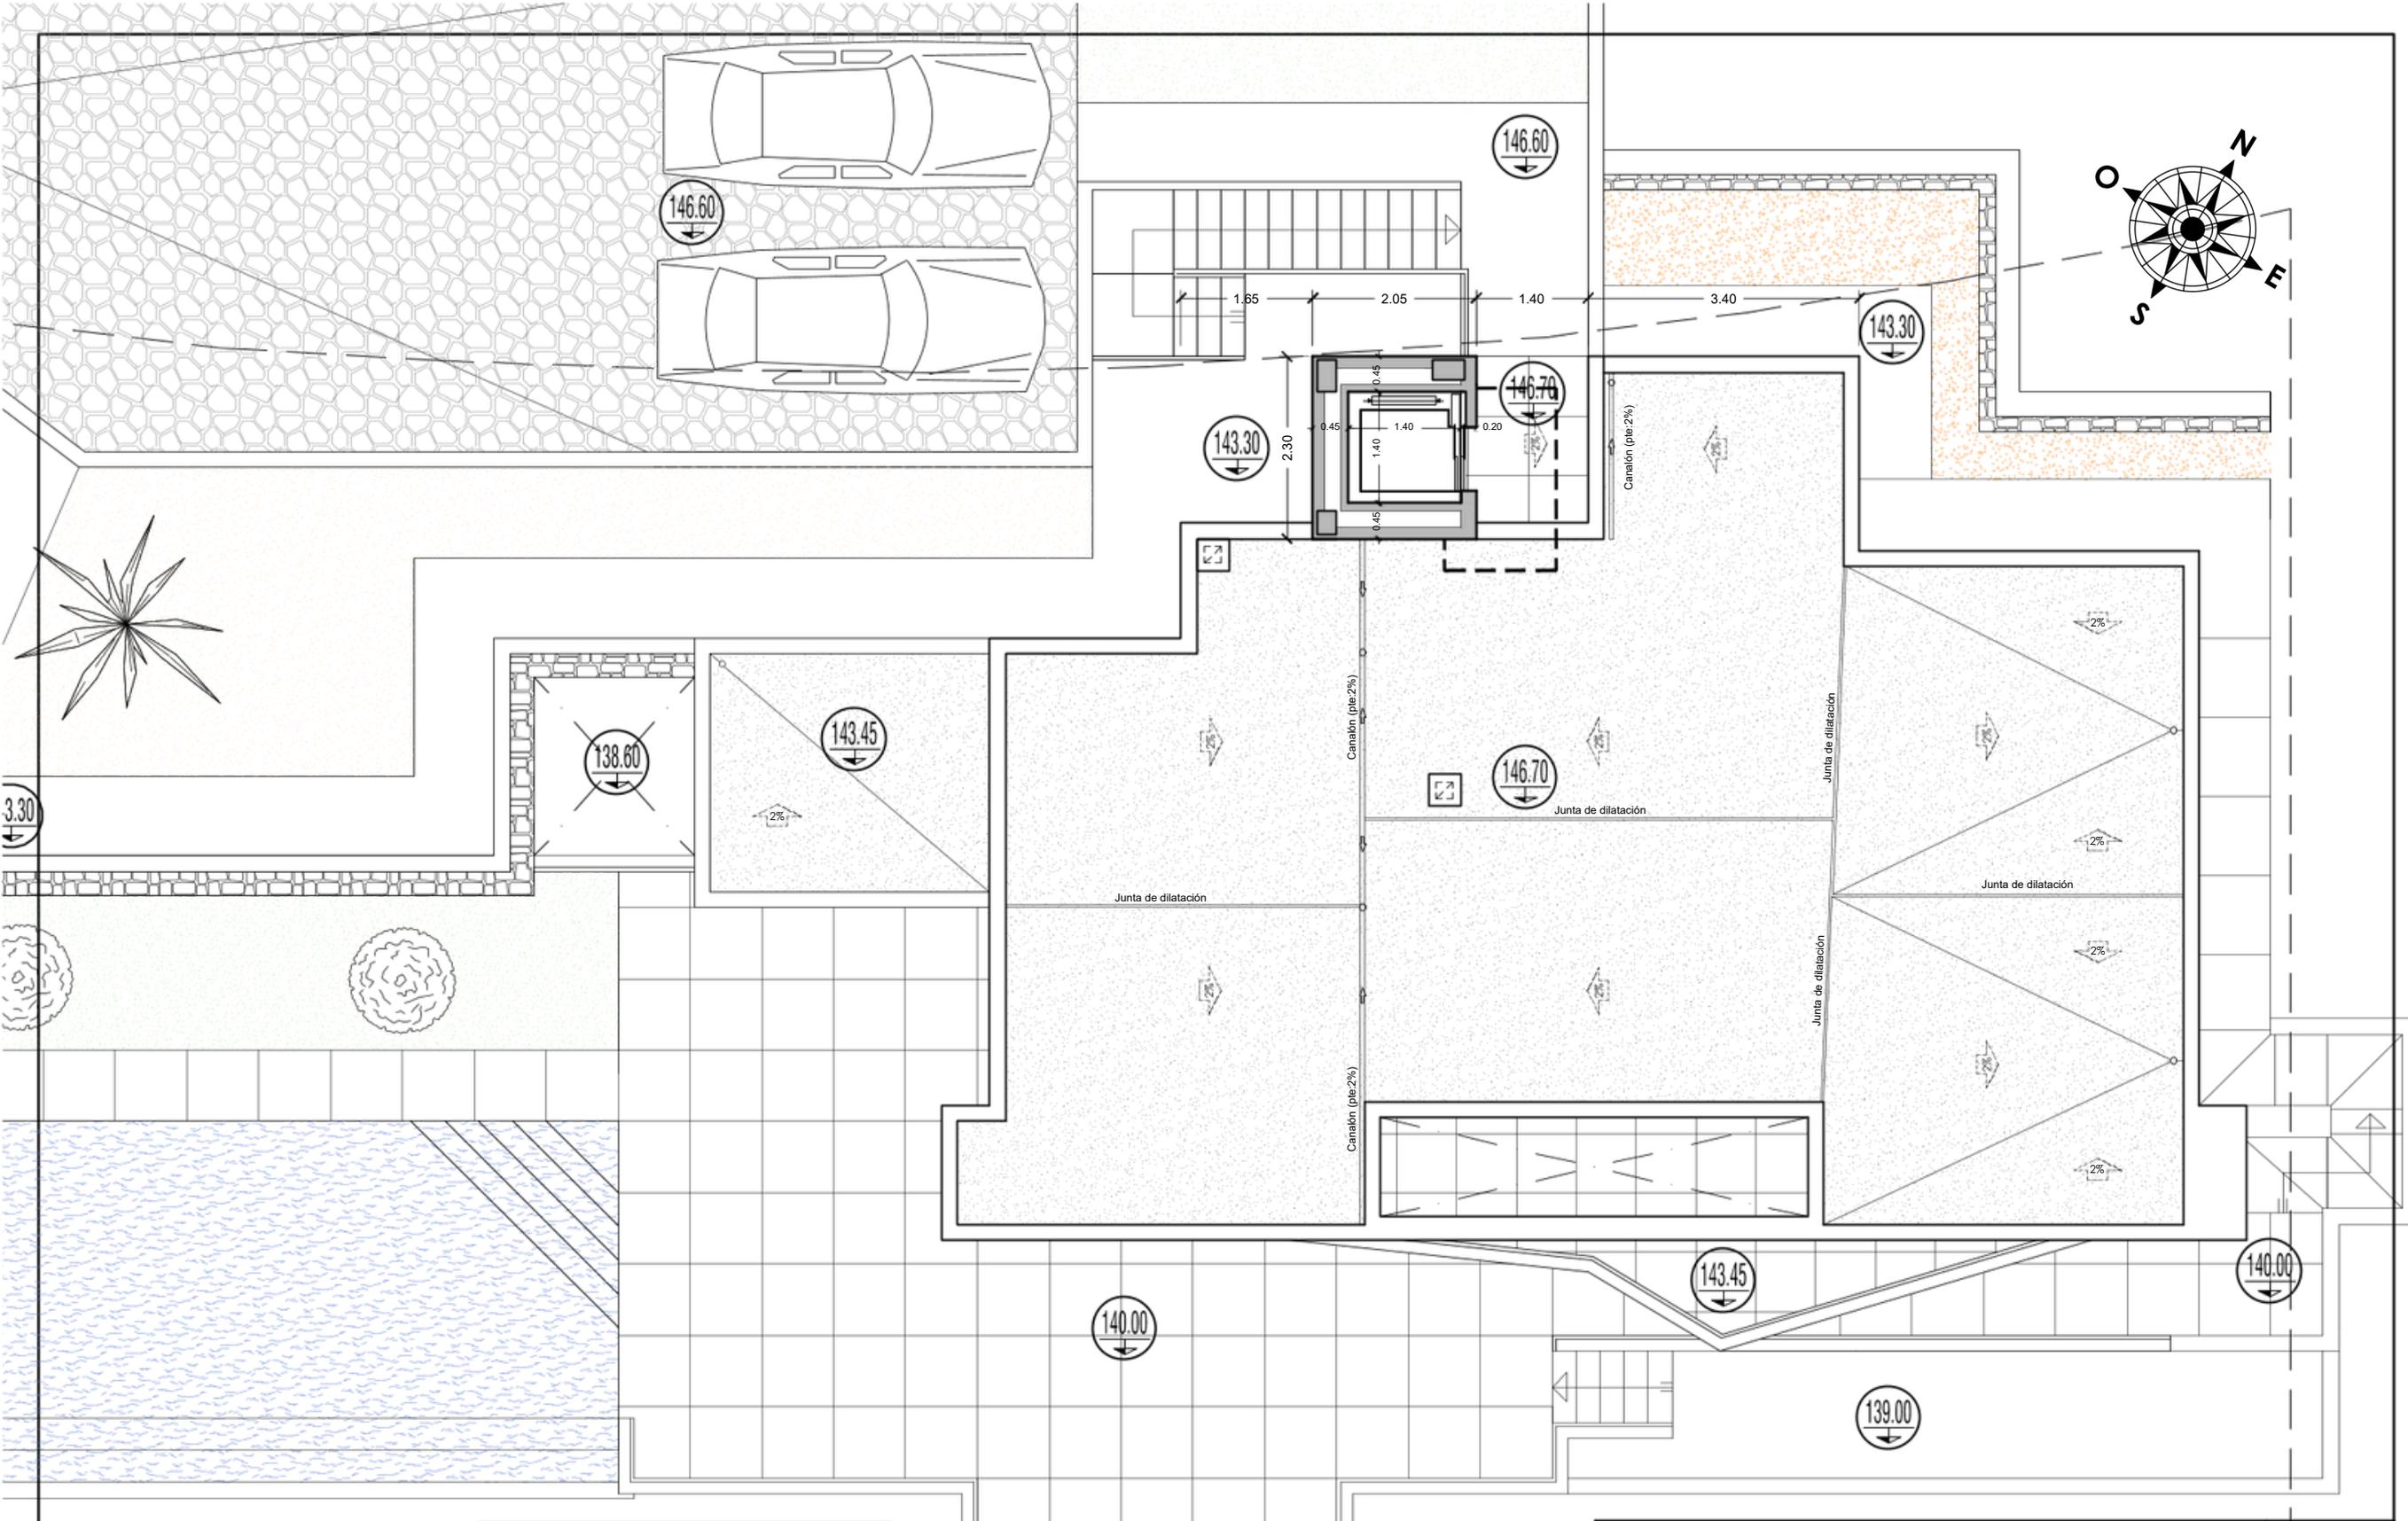

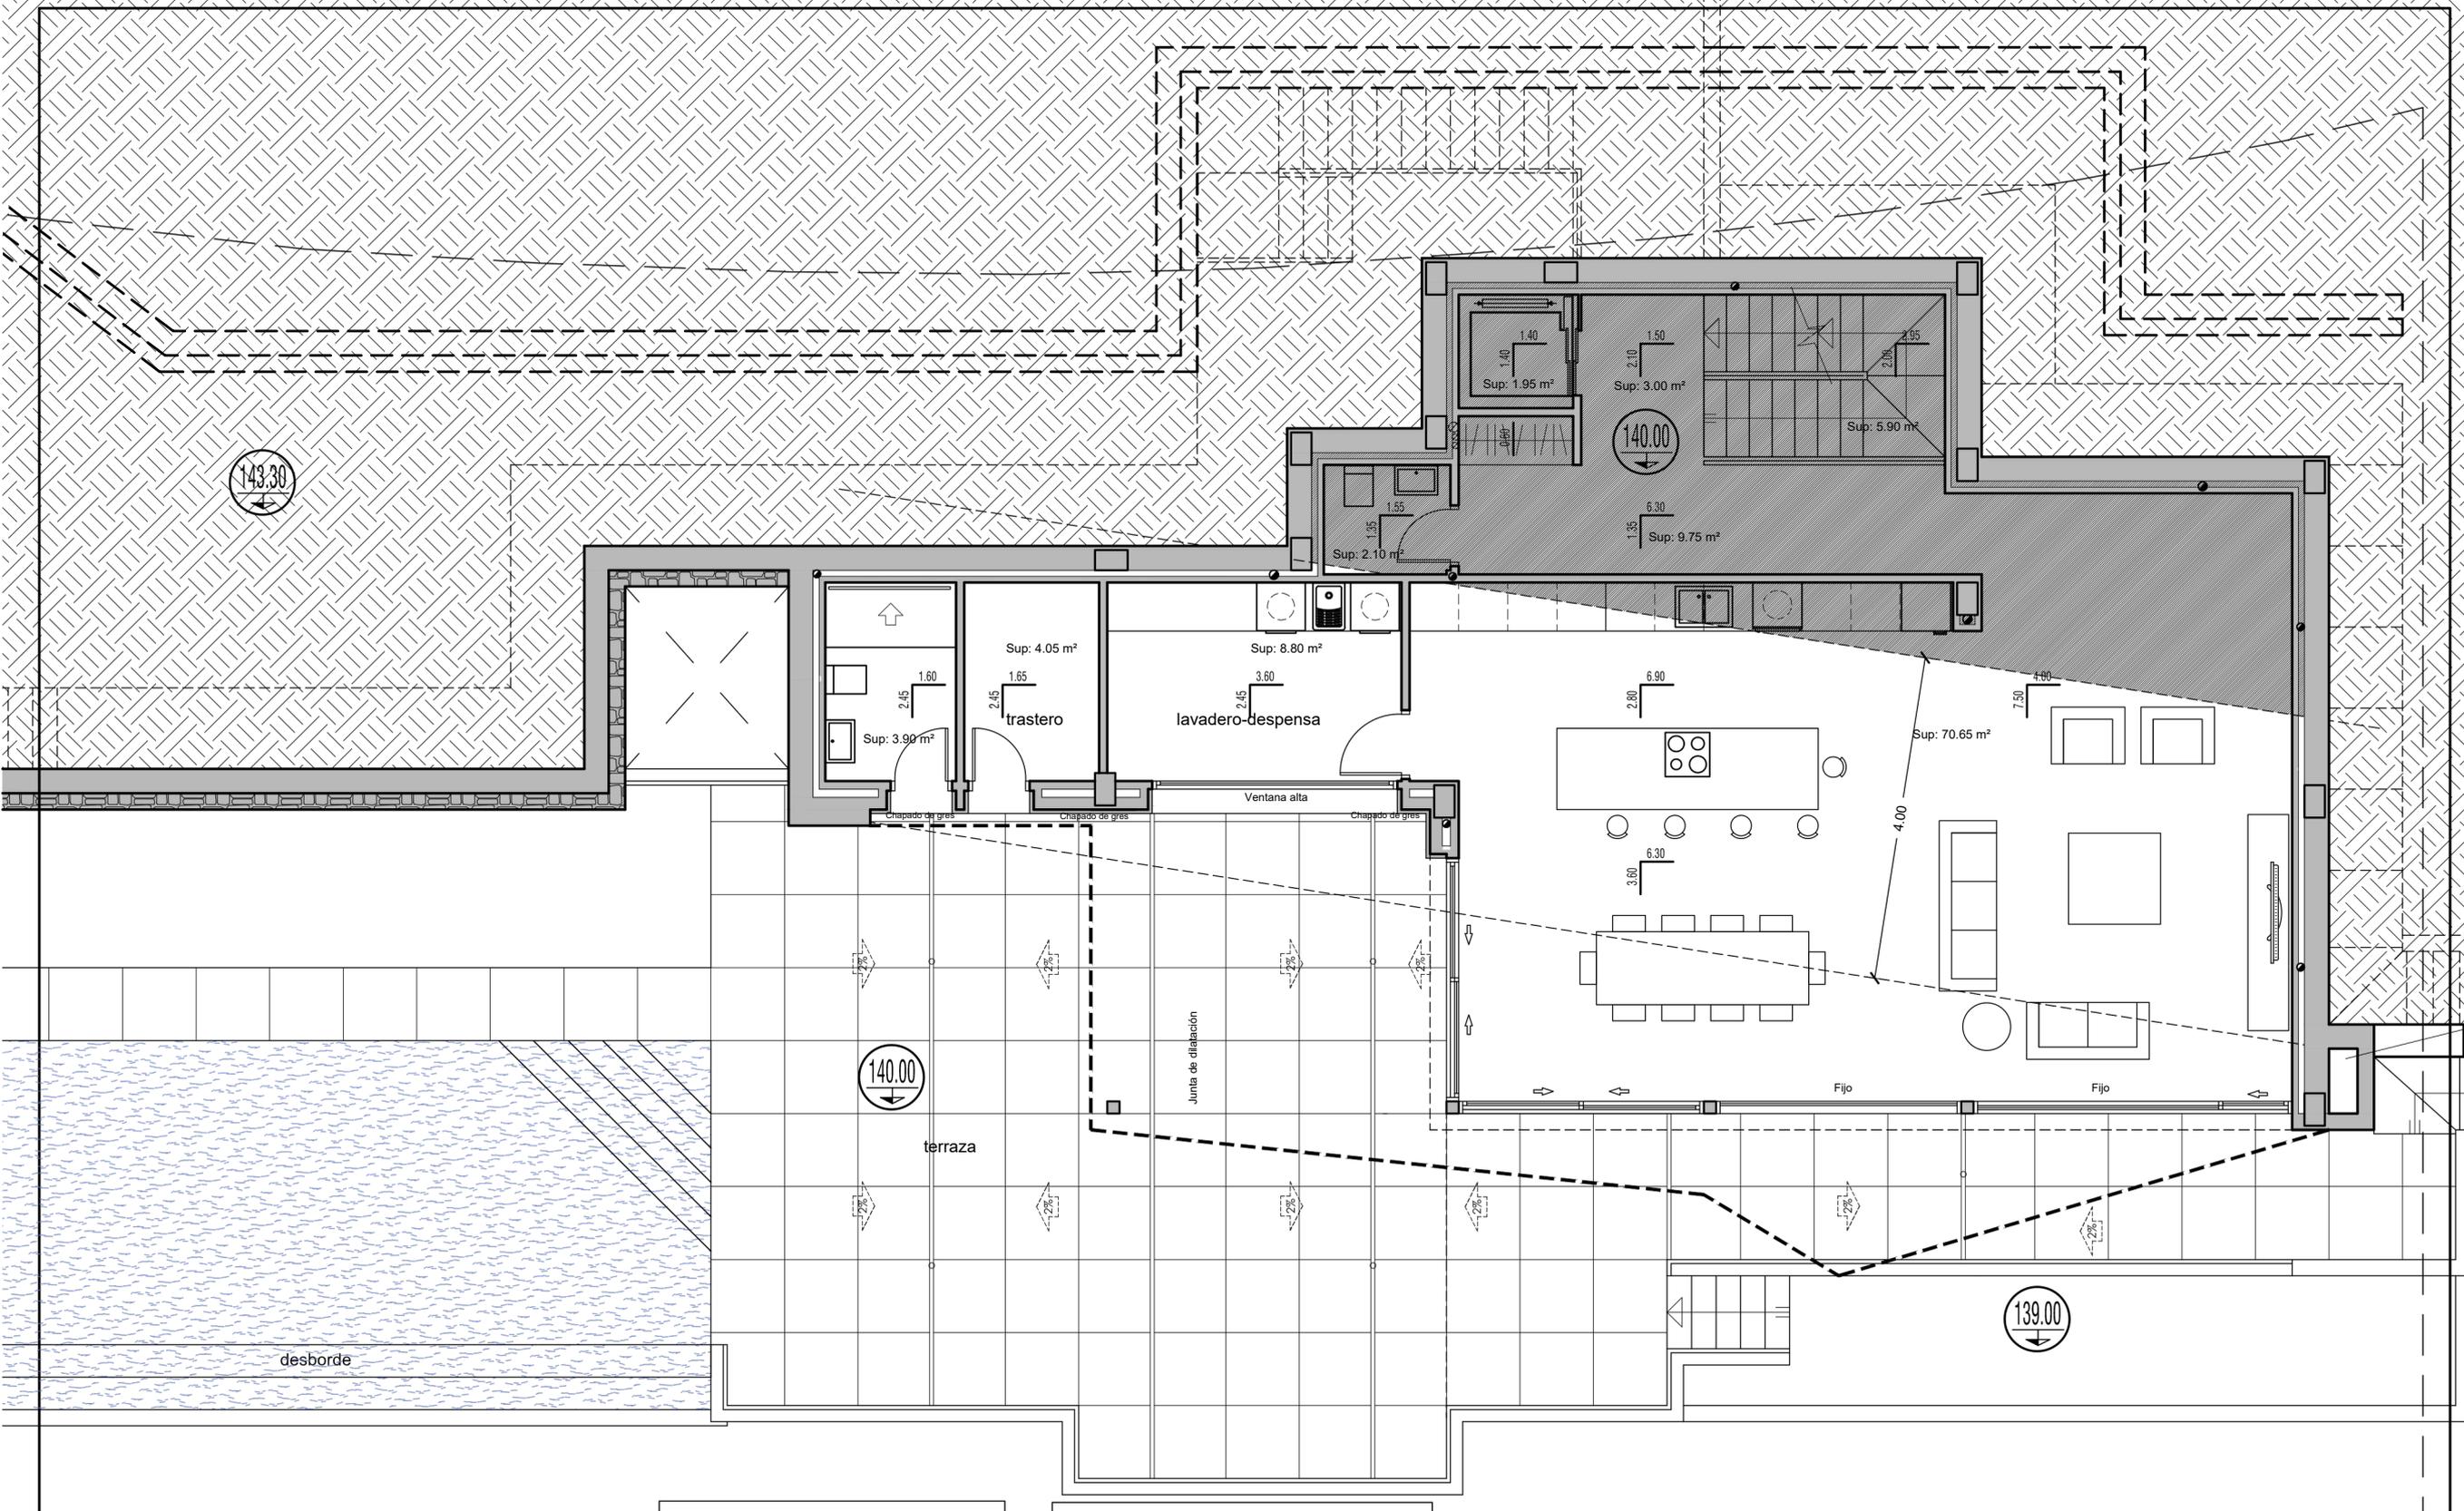


Piscina	33.75 m ²
Desborde	9.50 m ²
Terraza piscina.....	86.00 m ²

Total superficie útil.....110.10 m²

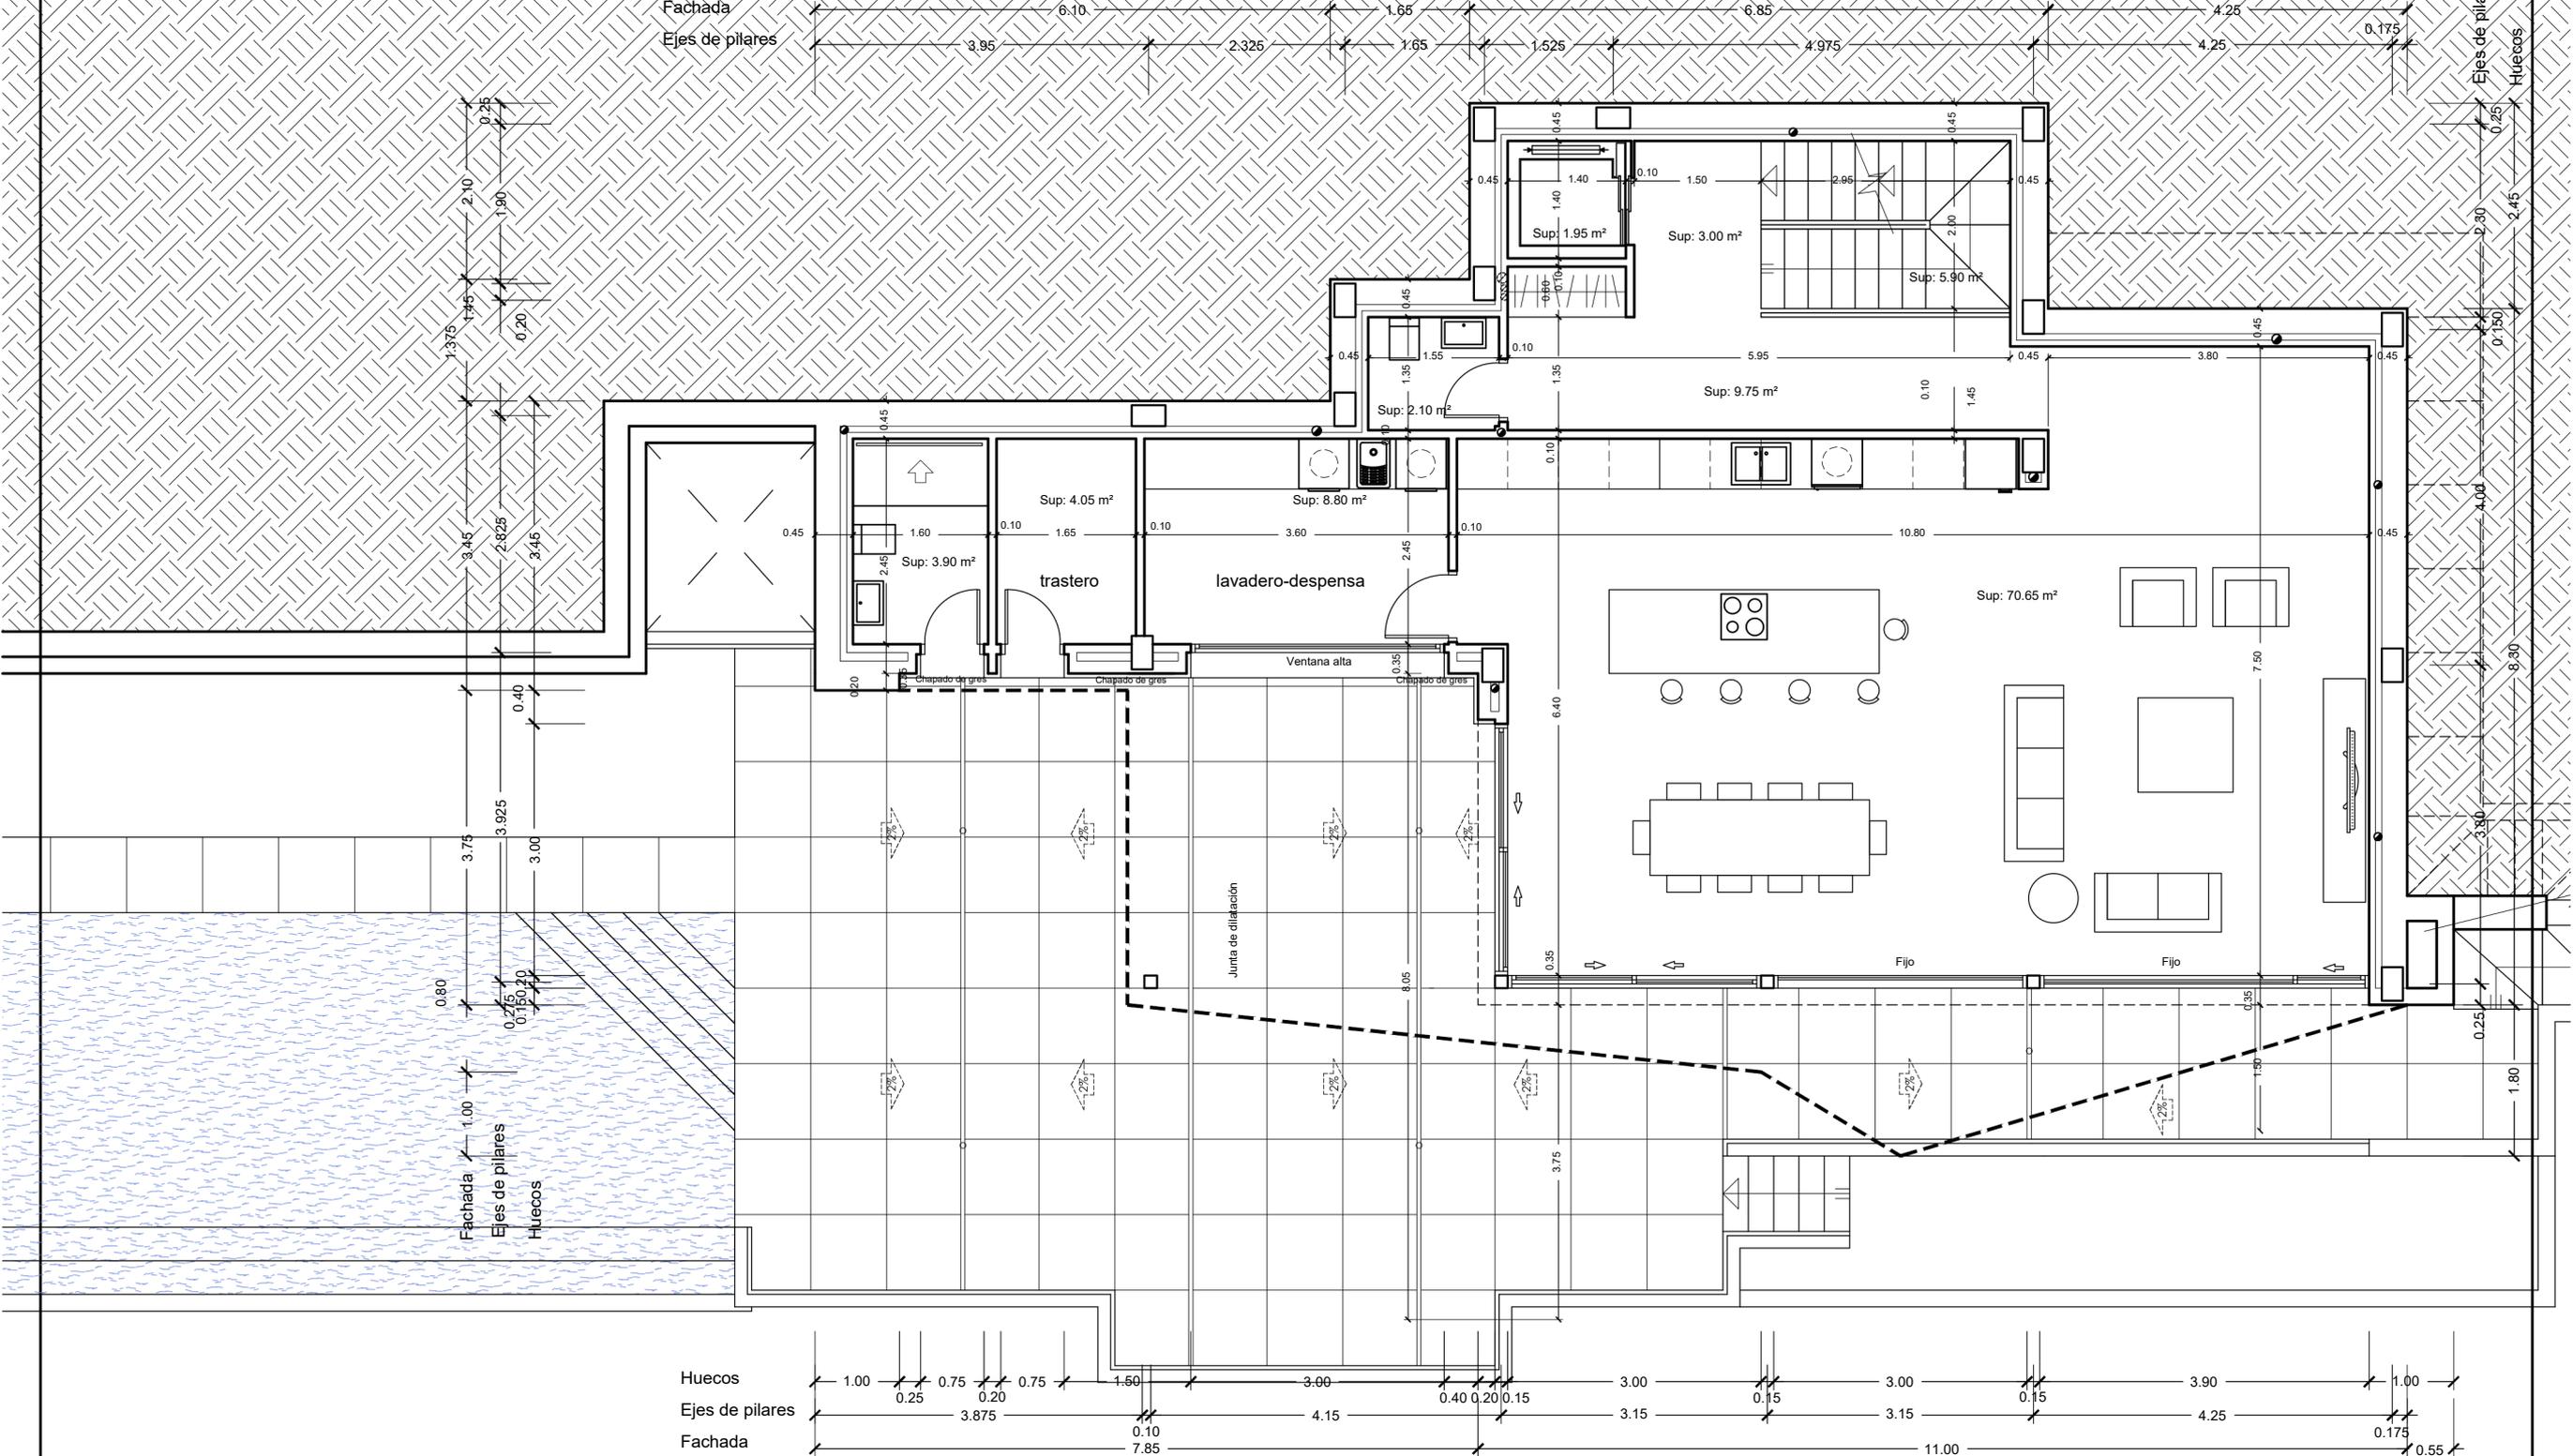

SUPERFICIES CONSTRUIDAS

Vivienda.....	134.00	m ²	Piscina	33.75	m ²
Porche.....	29.70	m ²	Desborde	9.50	m ²
TOTAL.....	163.70	m ²	Terraza piscina.....	86.00	m ²
Bajo rasante.....	46.10	m ²				
Computa ble.....	117.60	m ²				

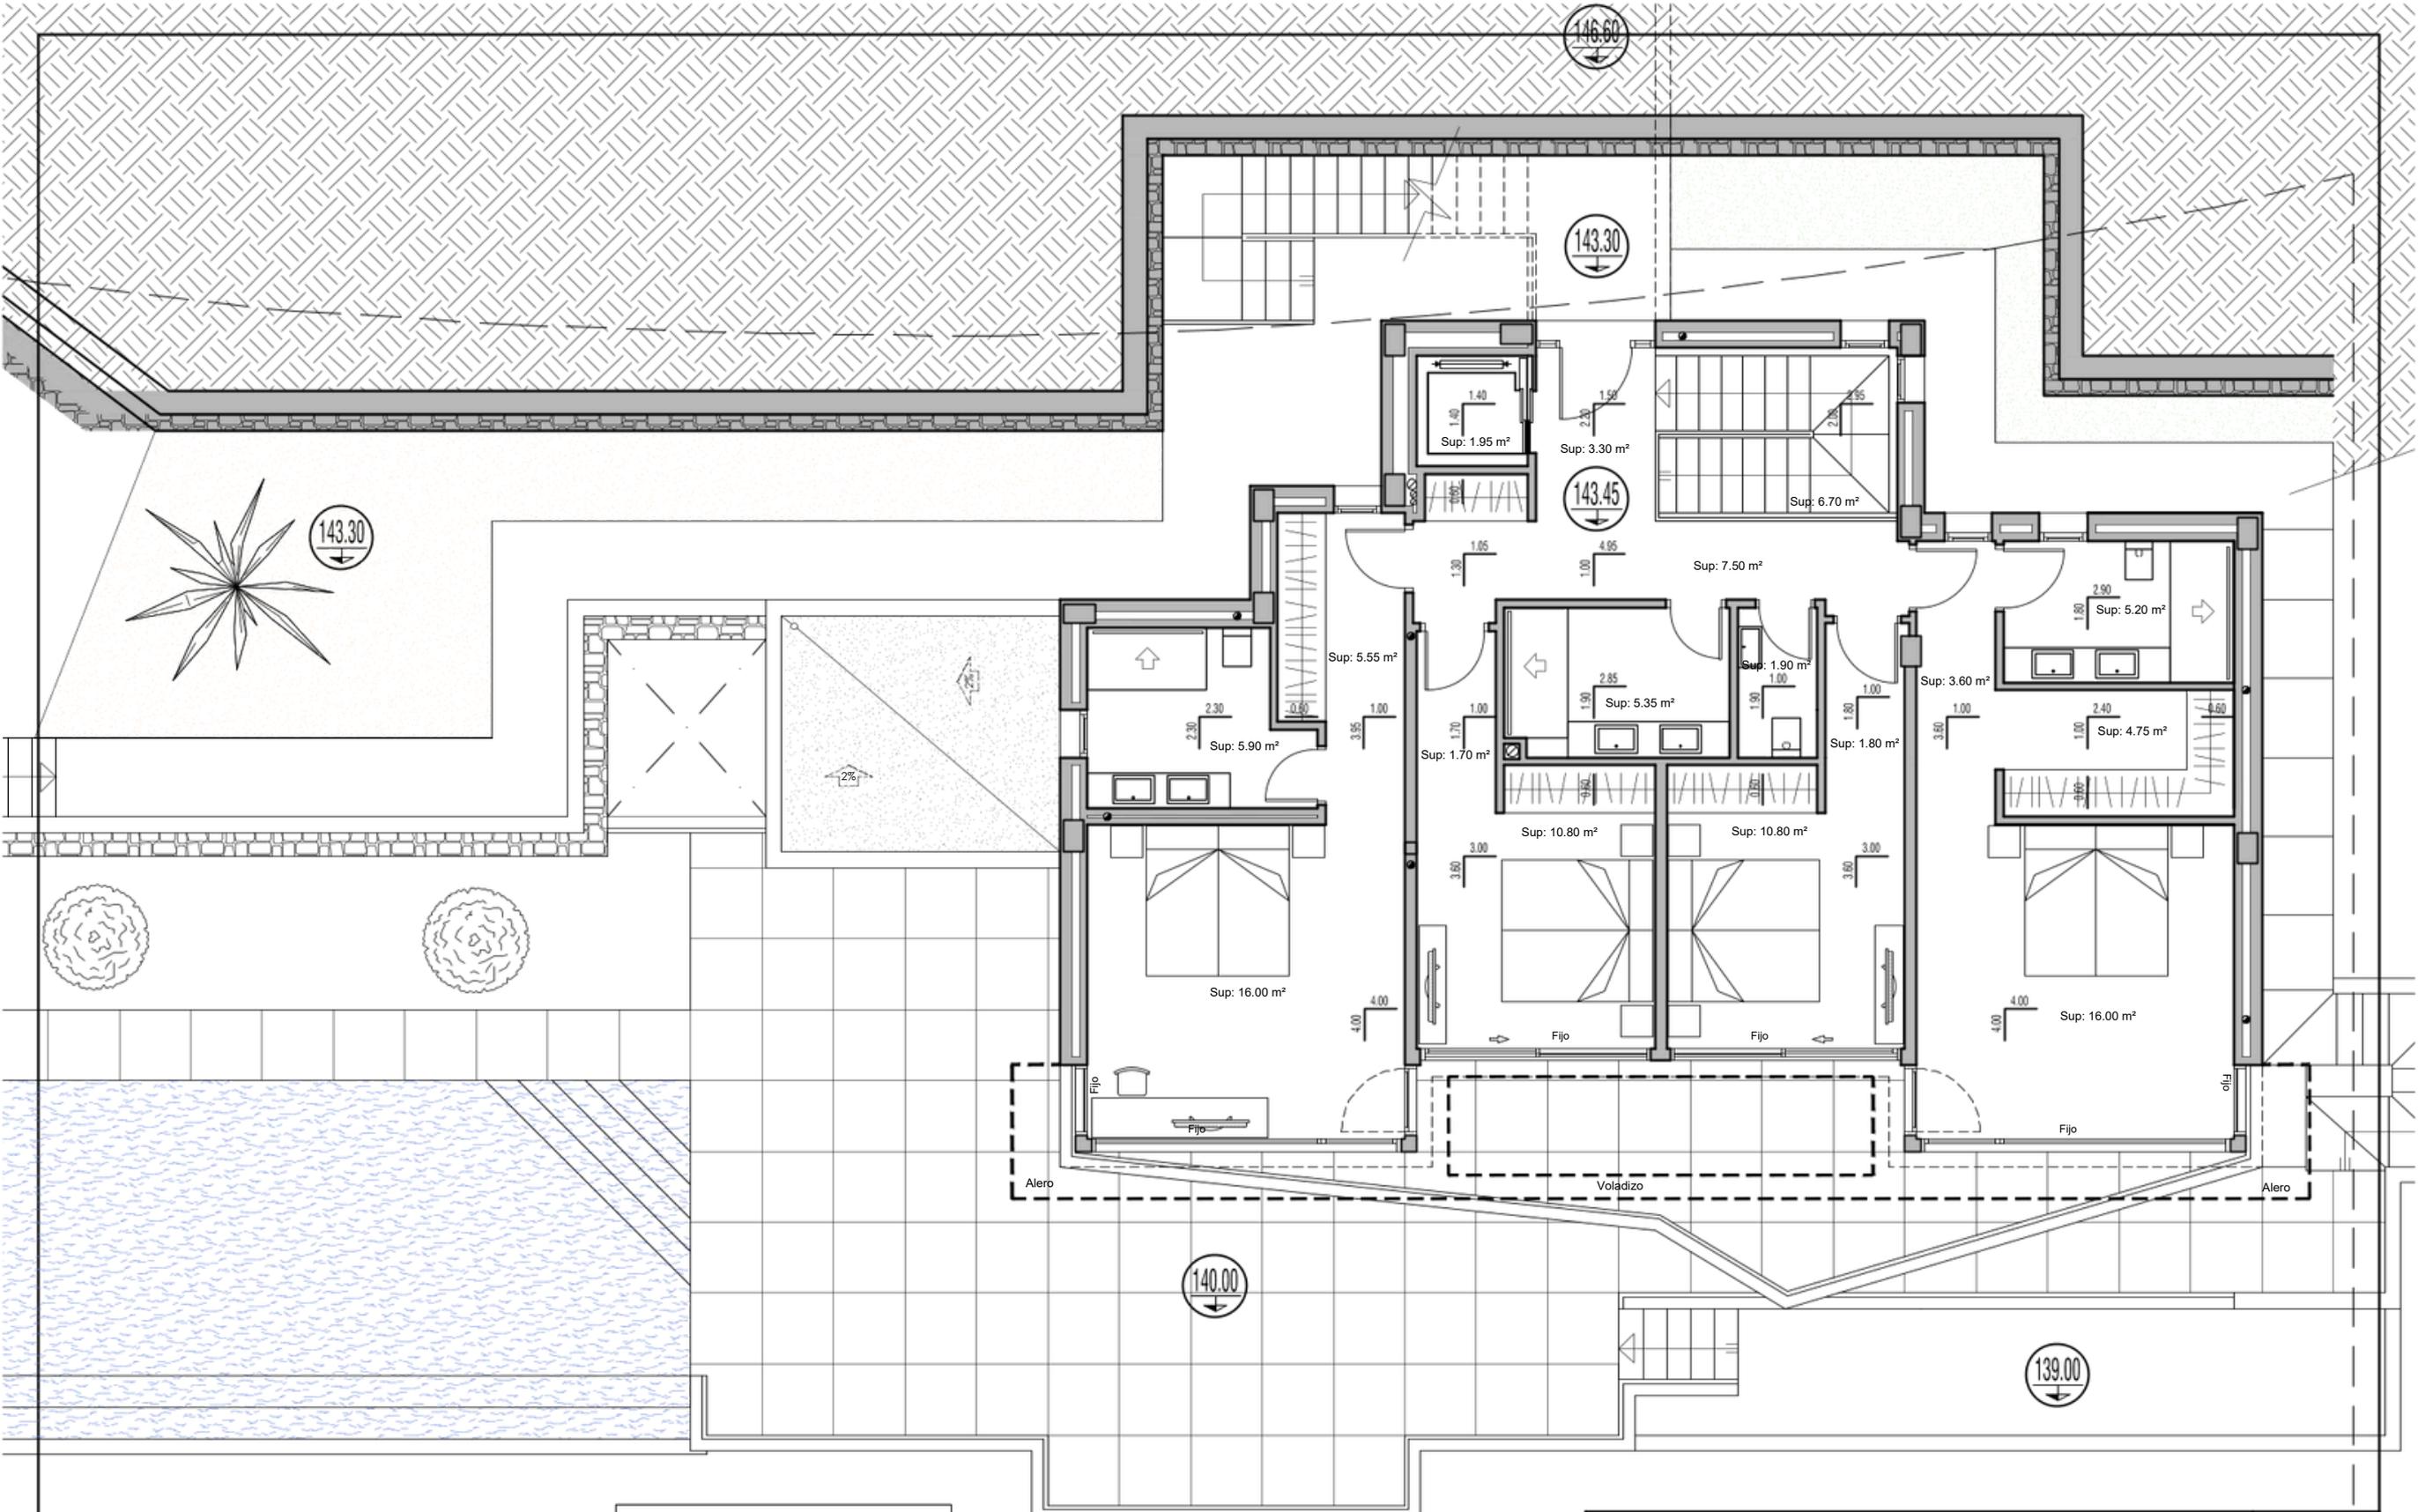


SUPERFICIES CONSTRUIDAS


Vivienda	133.80 m ²
Voladizo	1.60 m ²
Terraza	1.70 m ²
TOTAL	135.40 m²

PROYECTO BÁSICO Y DE EJECUCIÓN

15/08/2021

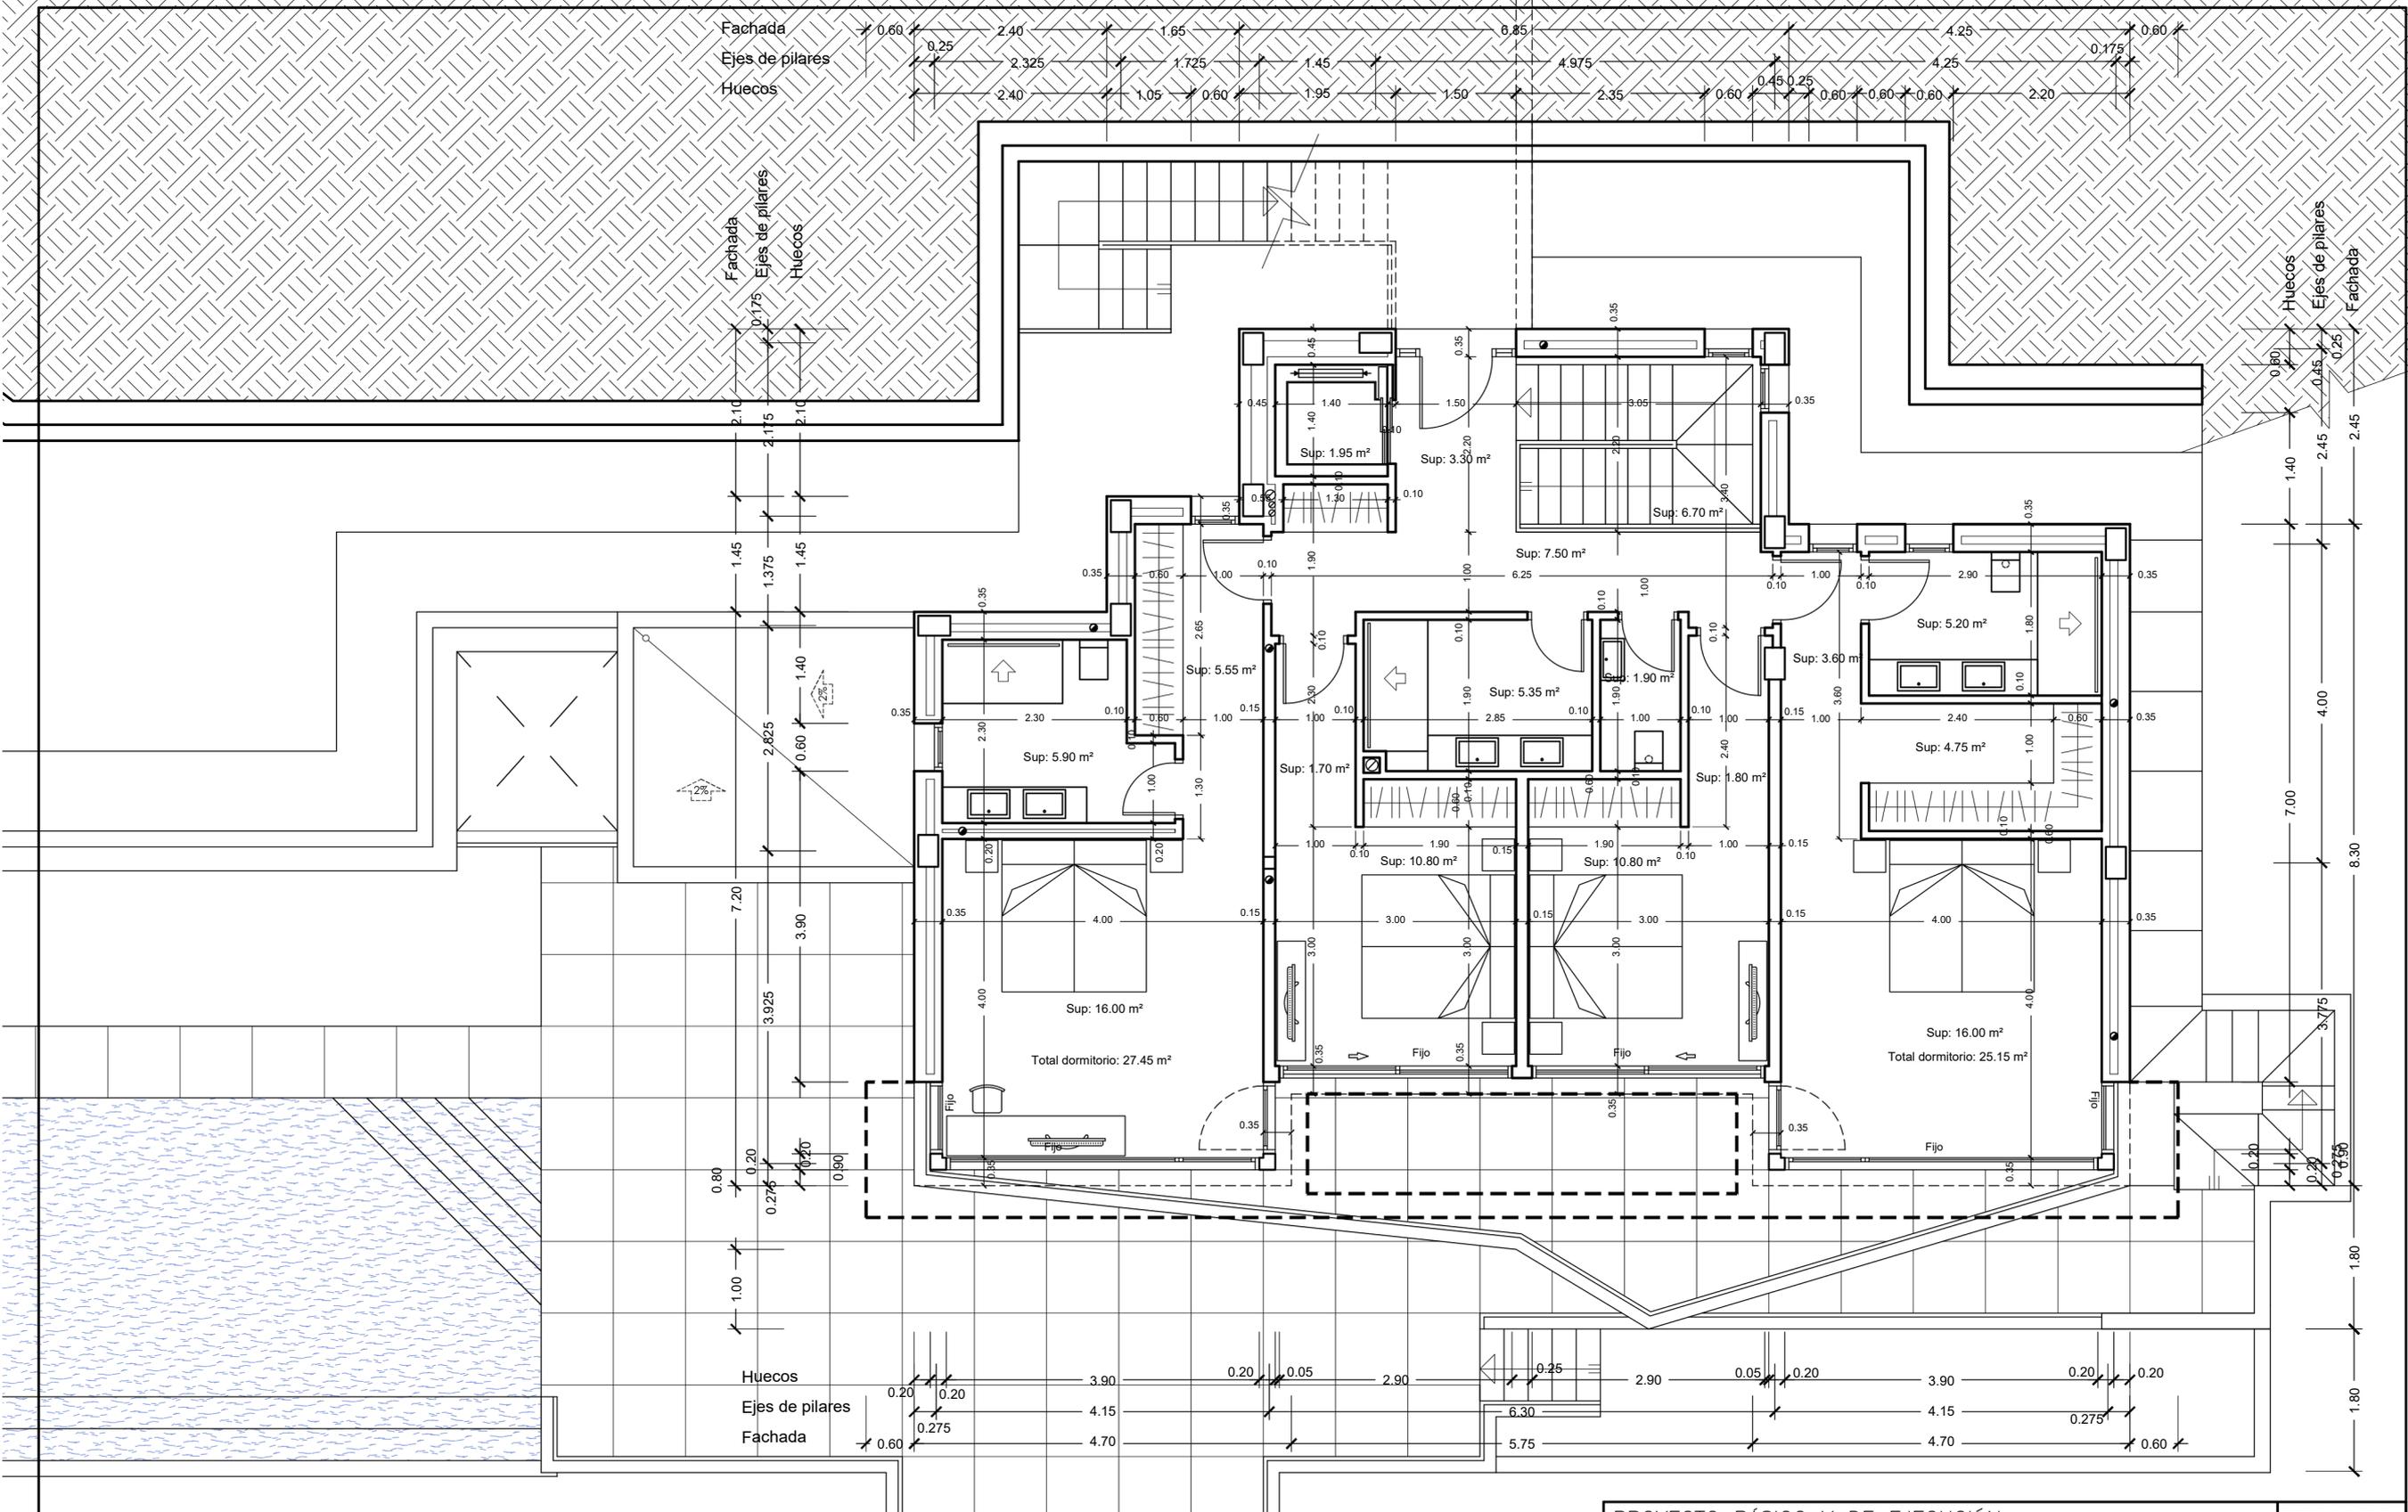

Vivienda	133.80 m ²
Voladizo	1.60 m ²
Terraza	17.20 m ²
TOTAL	135.40 m²

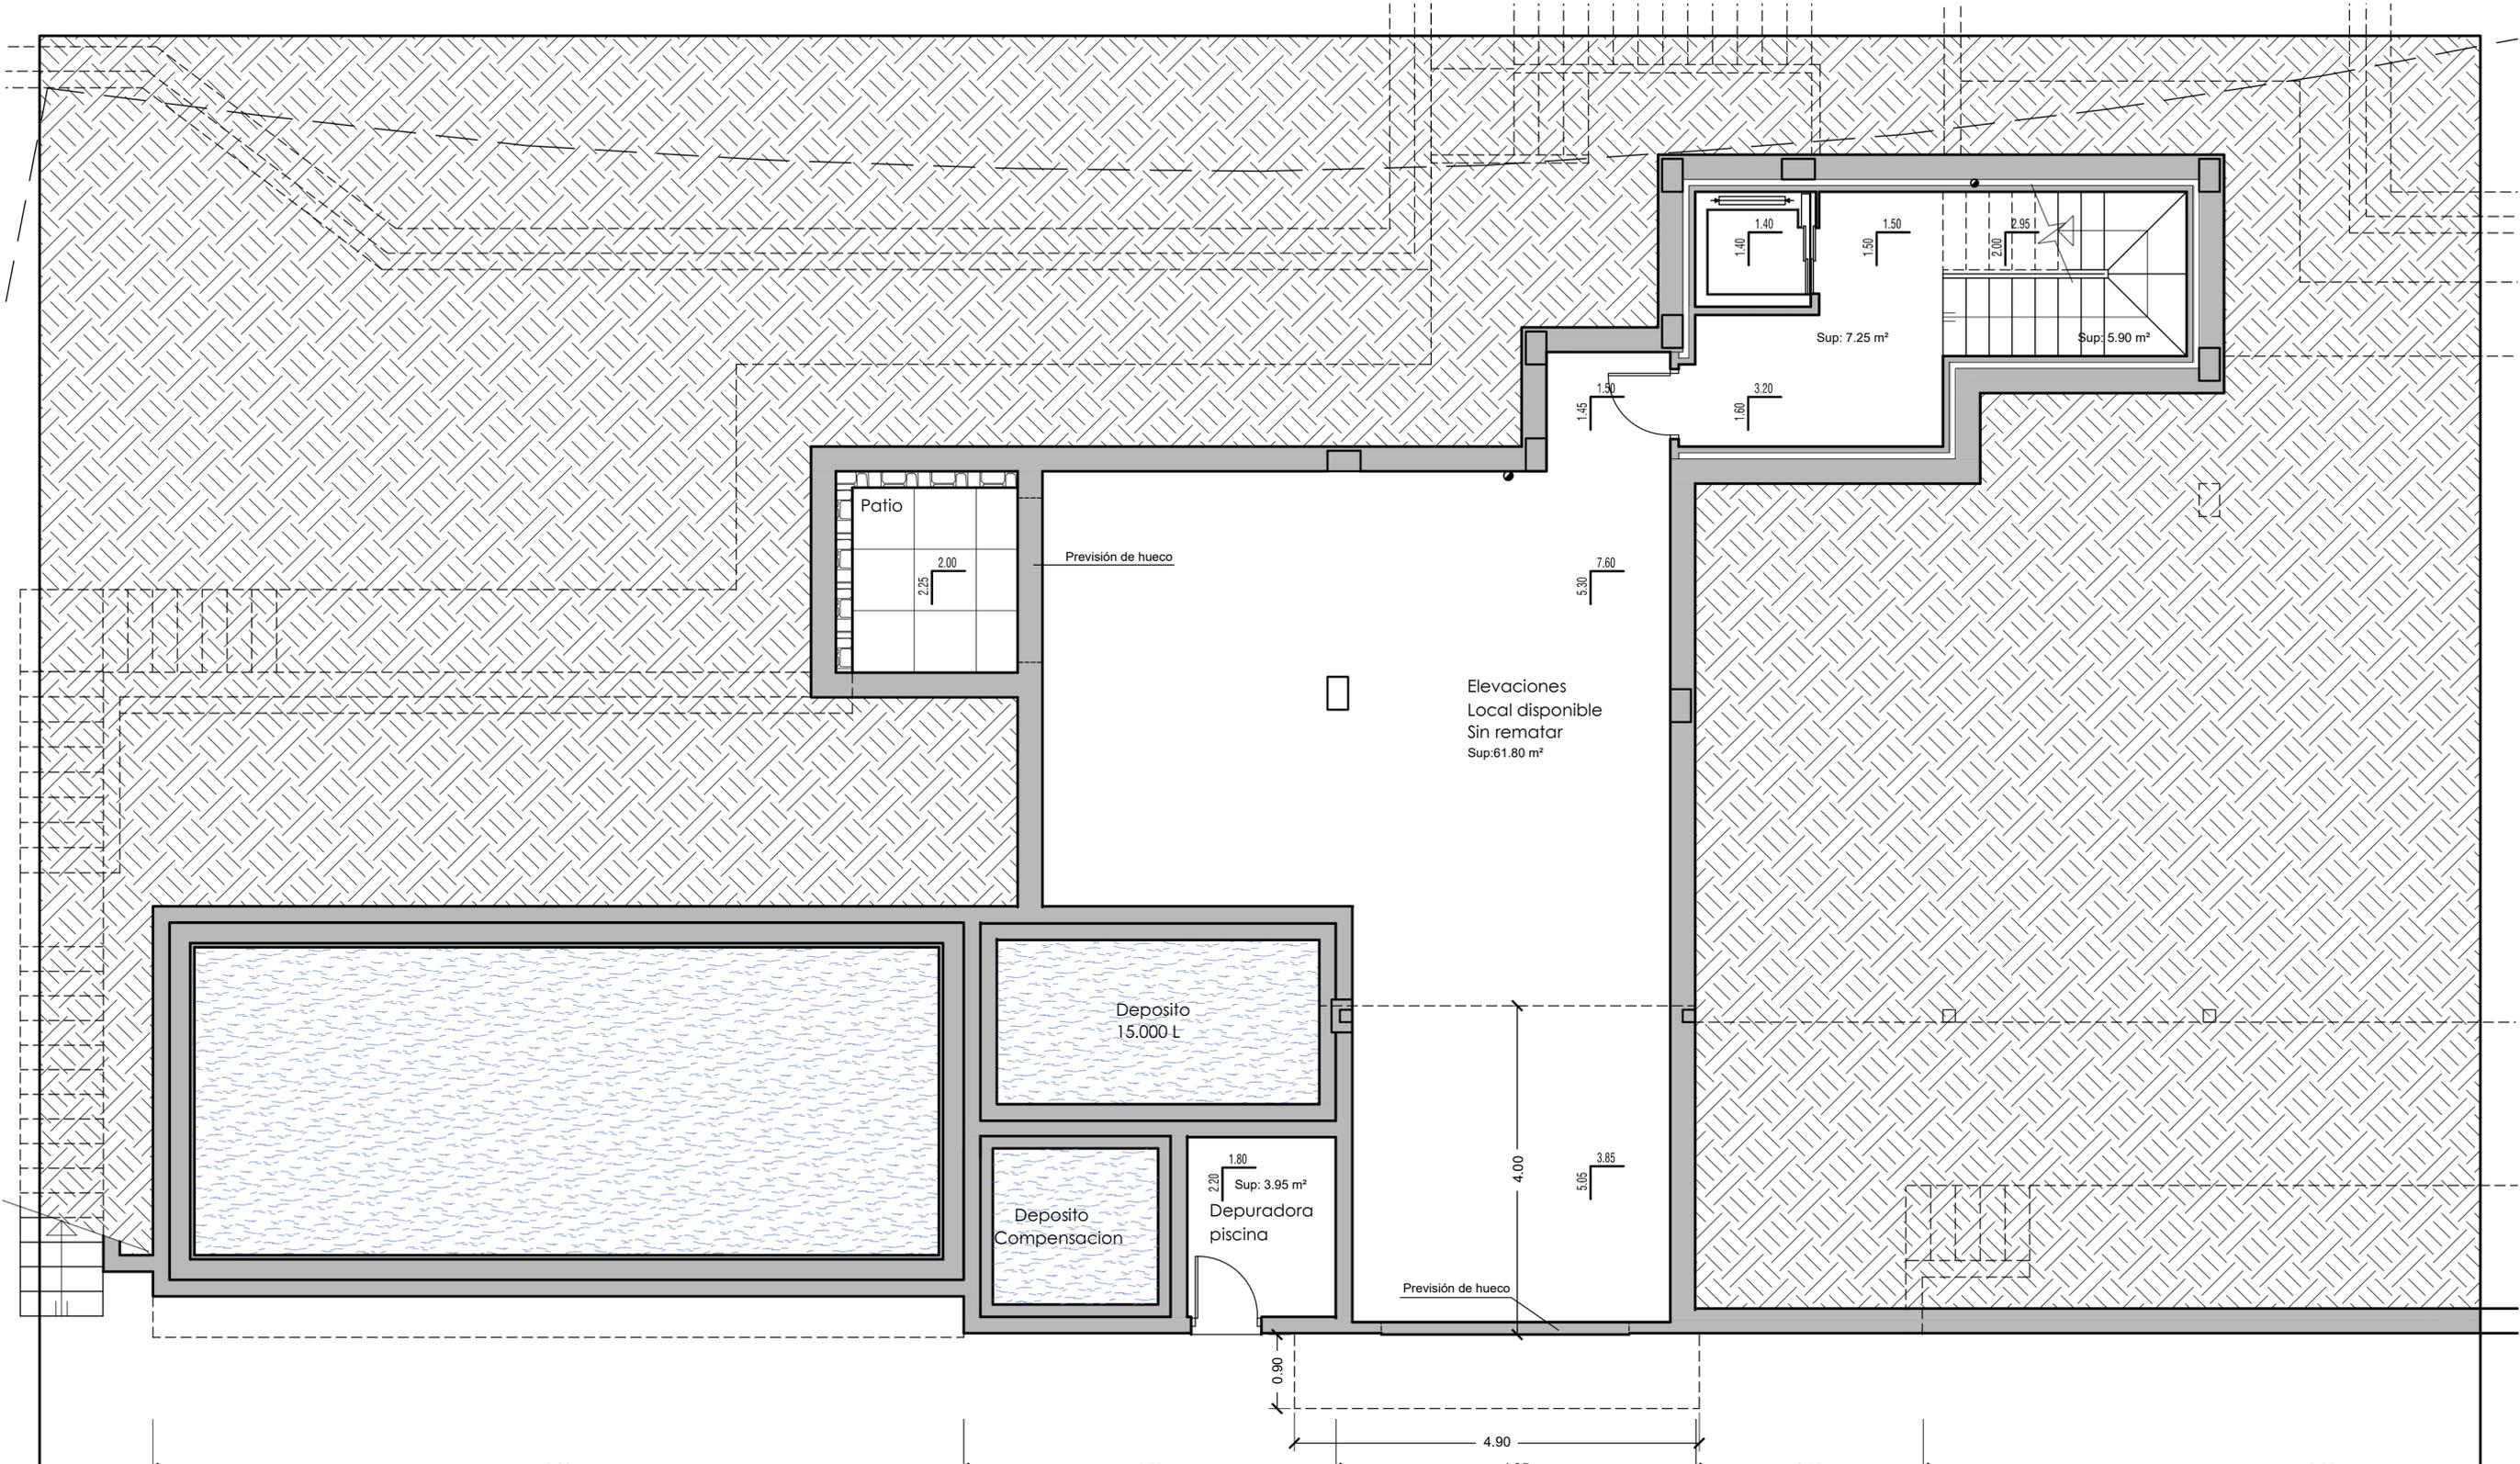

SUPERFICIES CONSTRUIDAS	
Vivienda.....	23.80 m ²
Elevaciones.....	71.50 m ²
Depuradora.....	4.80 m ²
Depositos.....	18.30 m ²
Patio.....	7.60 m ²
Voladizo.....	4.40 m ²
Total.....	122.80 m ²
Computable.....	21.80 m ²