


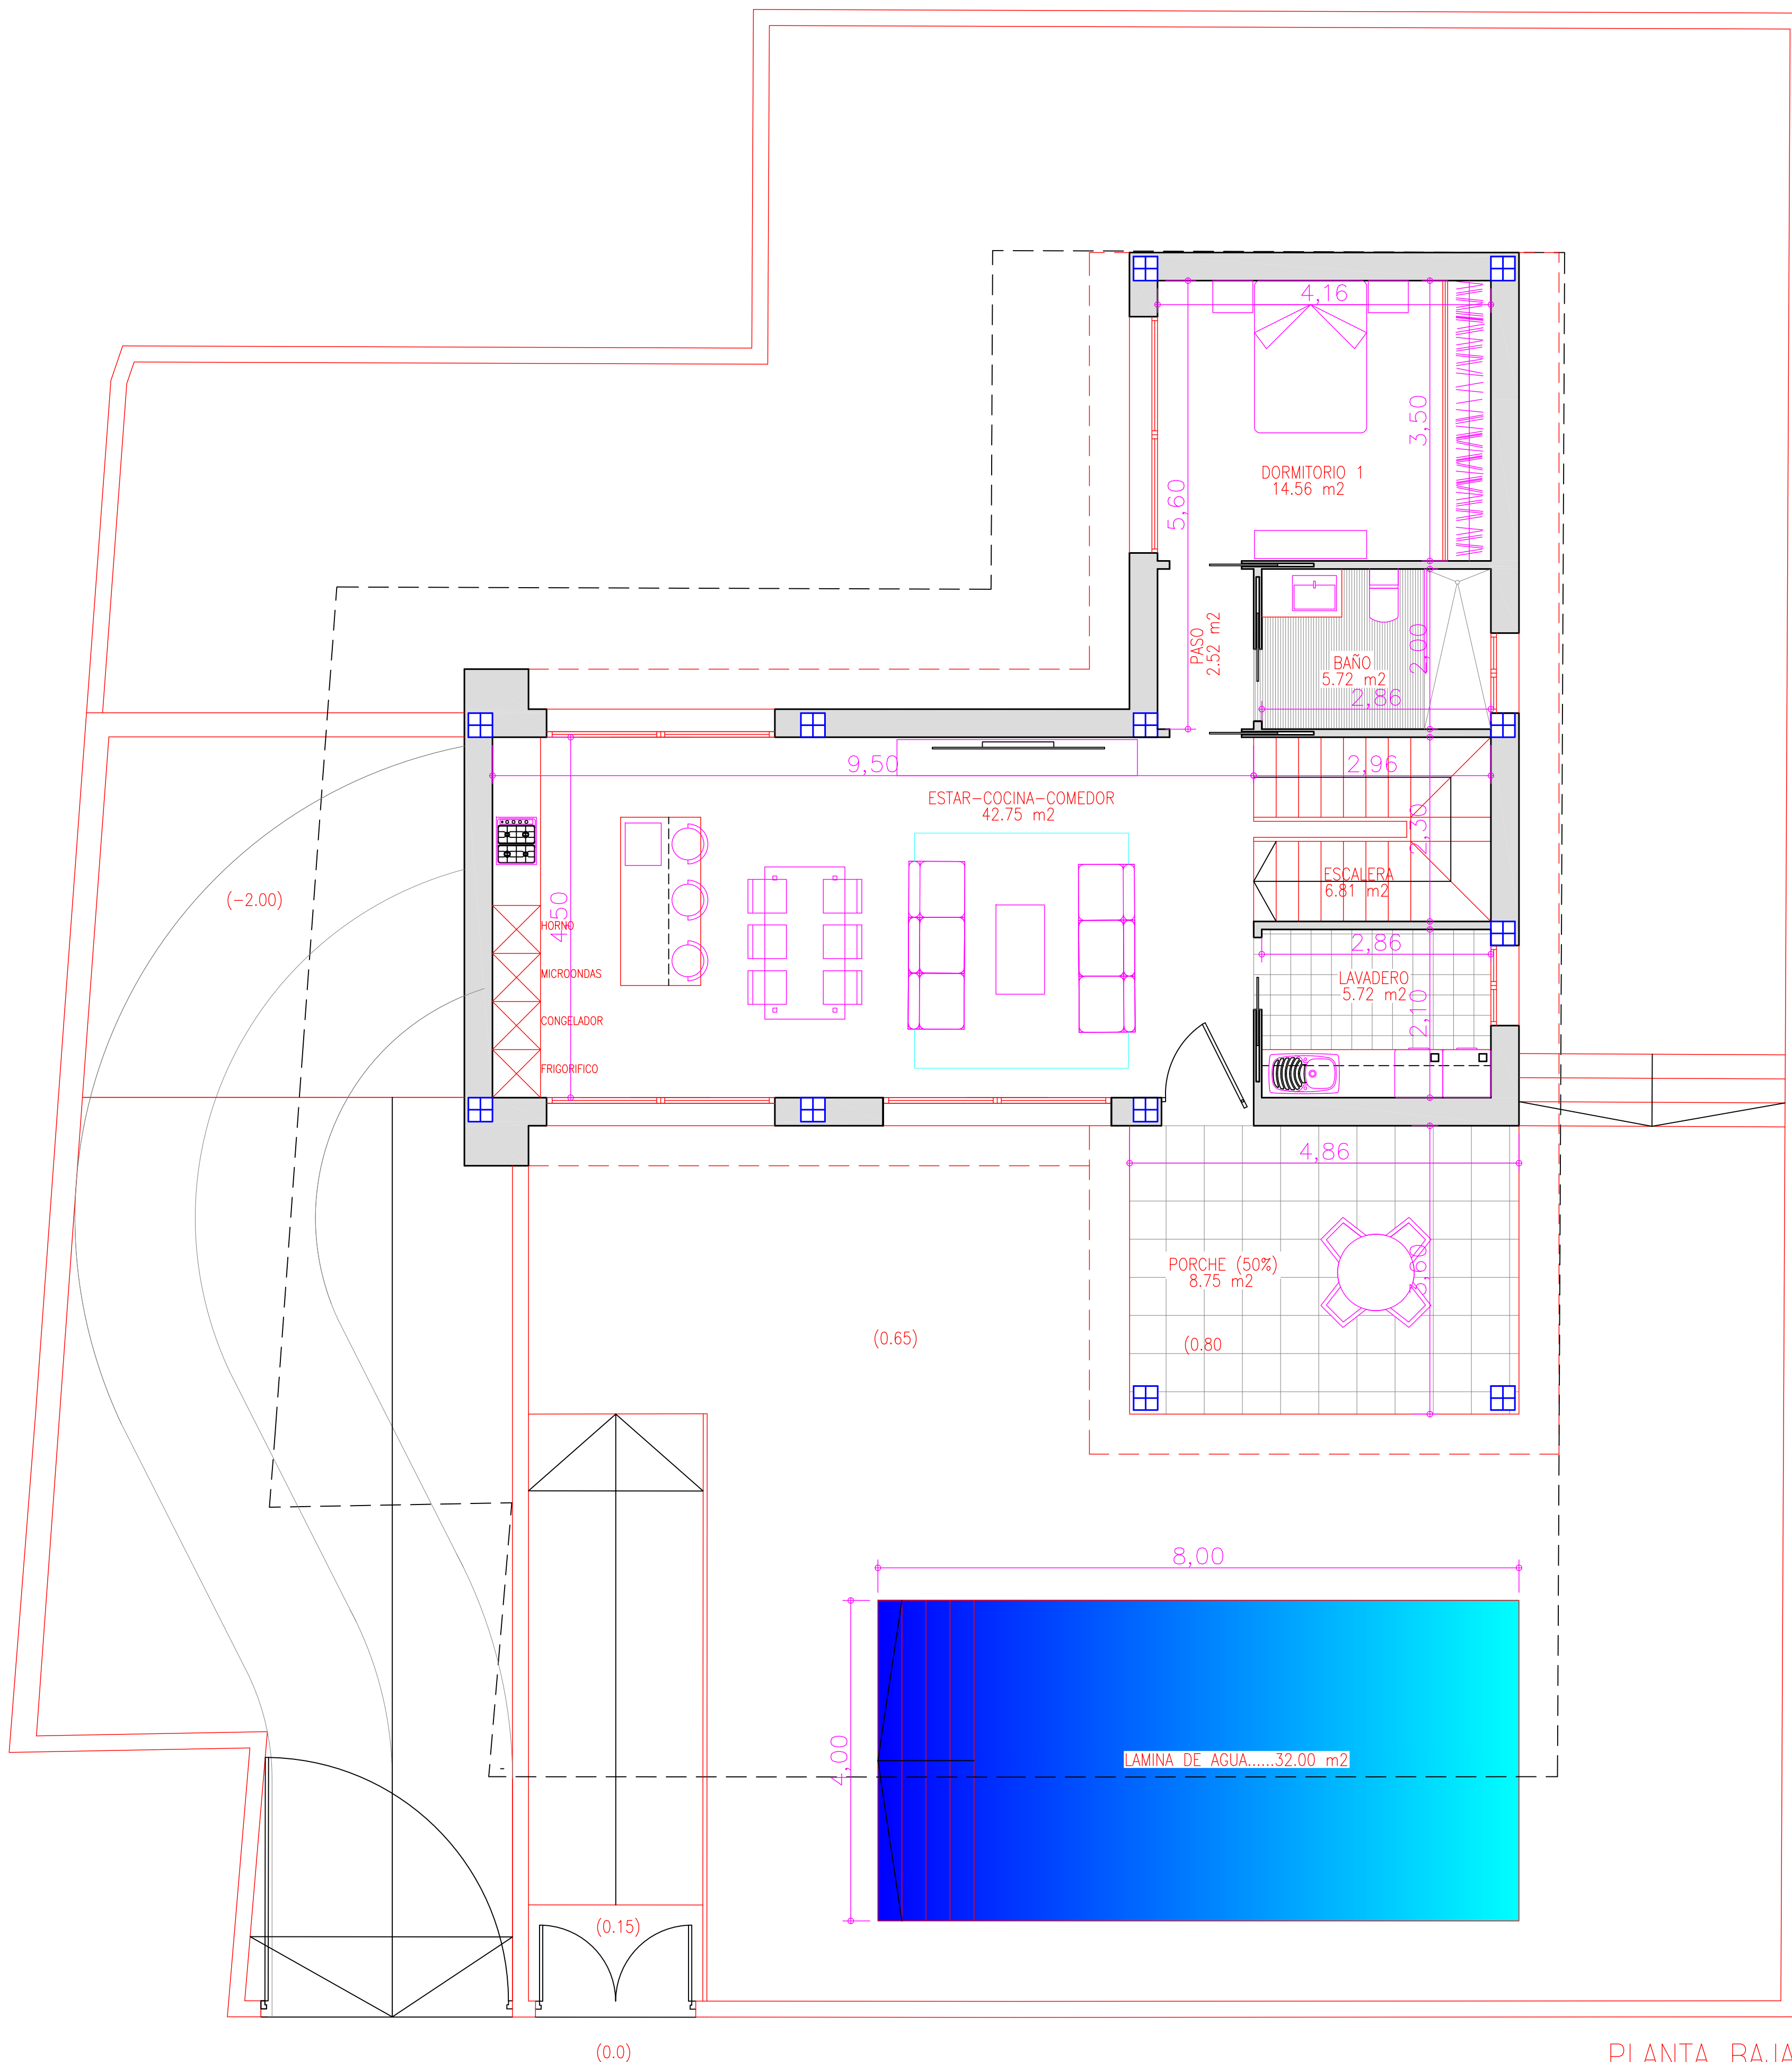

PLANTA BAJA

SUPERFICIE UTIL.....86.83 m²
SUPERFICIE CONSTRUIDA.....105.10 m²