


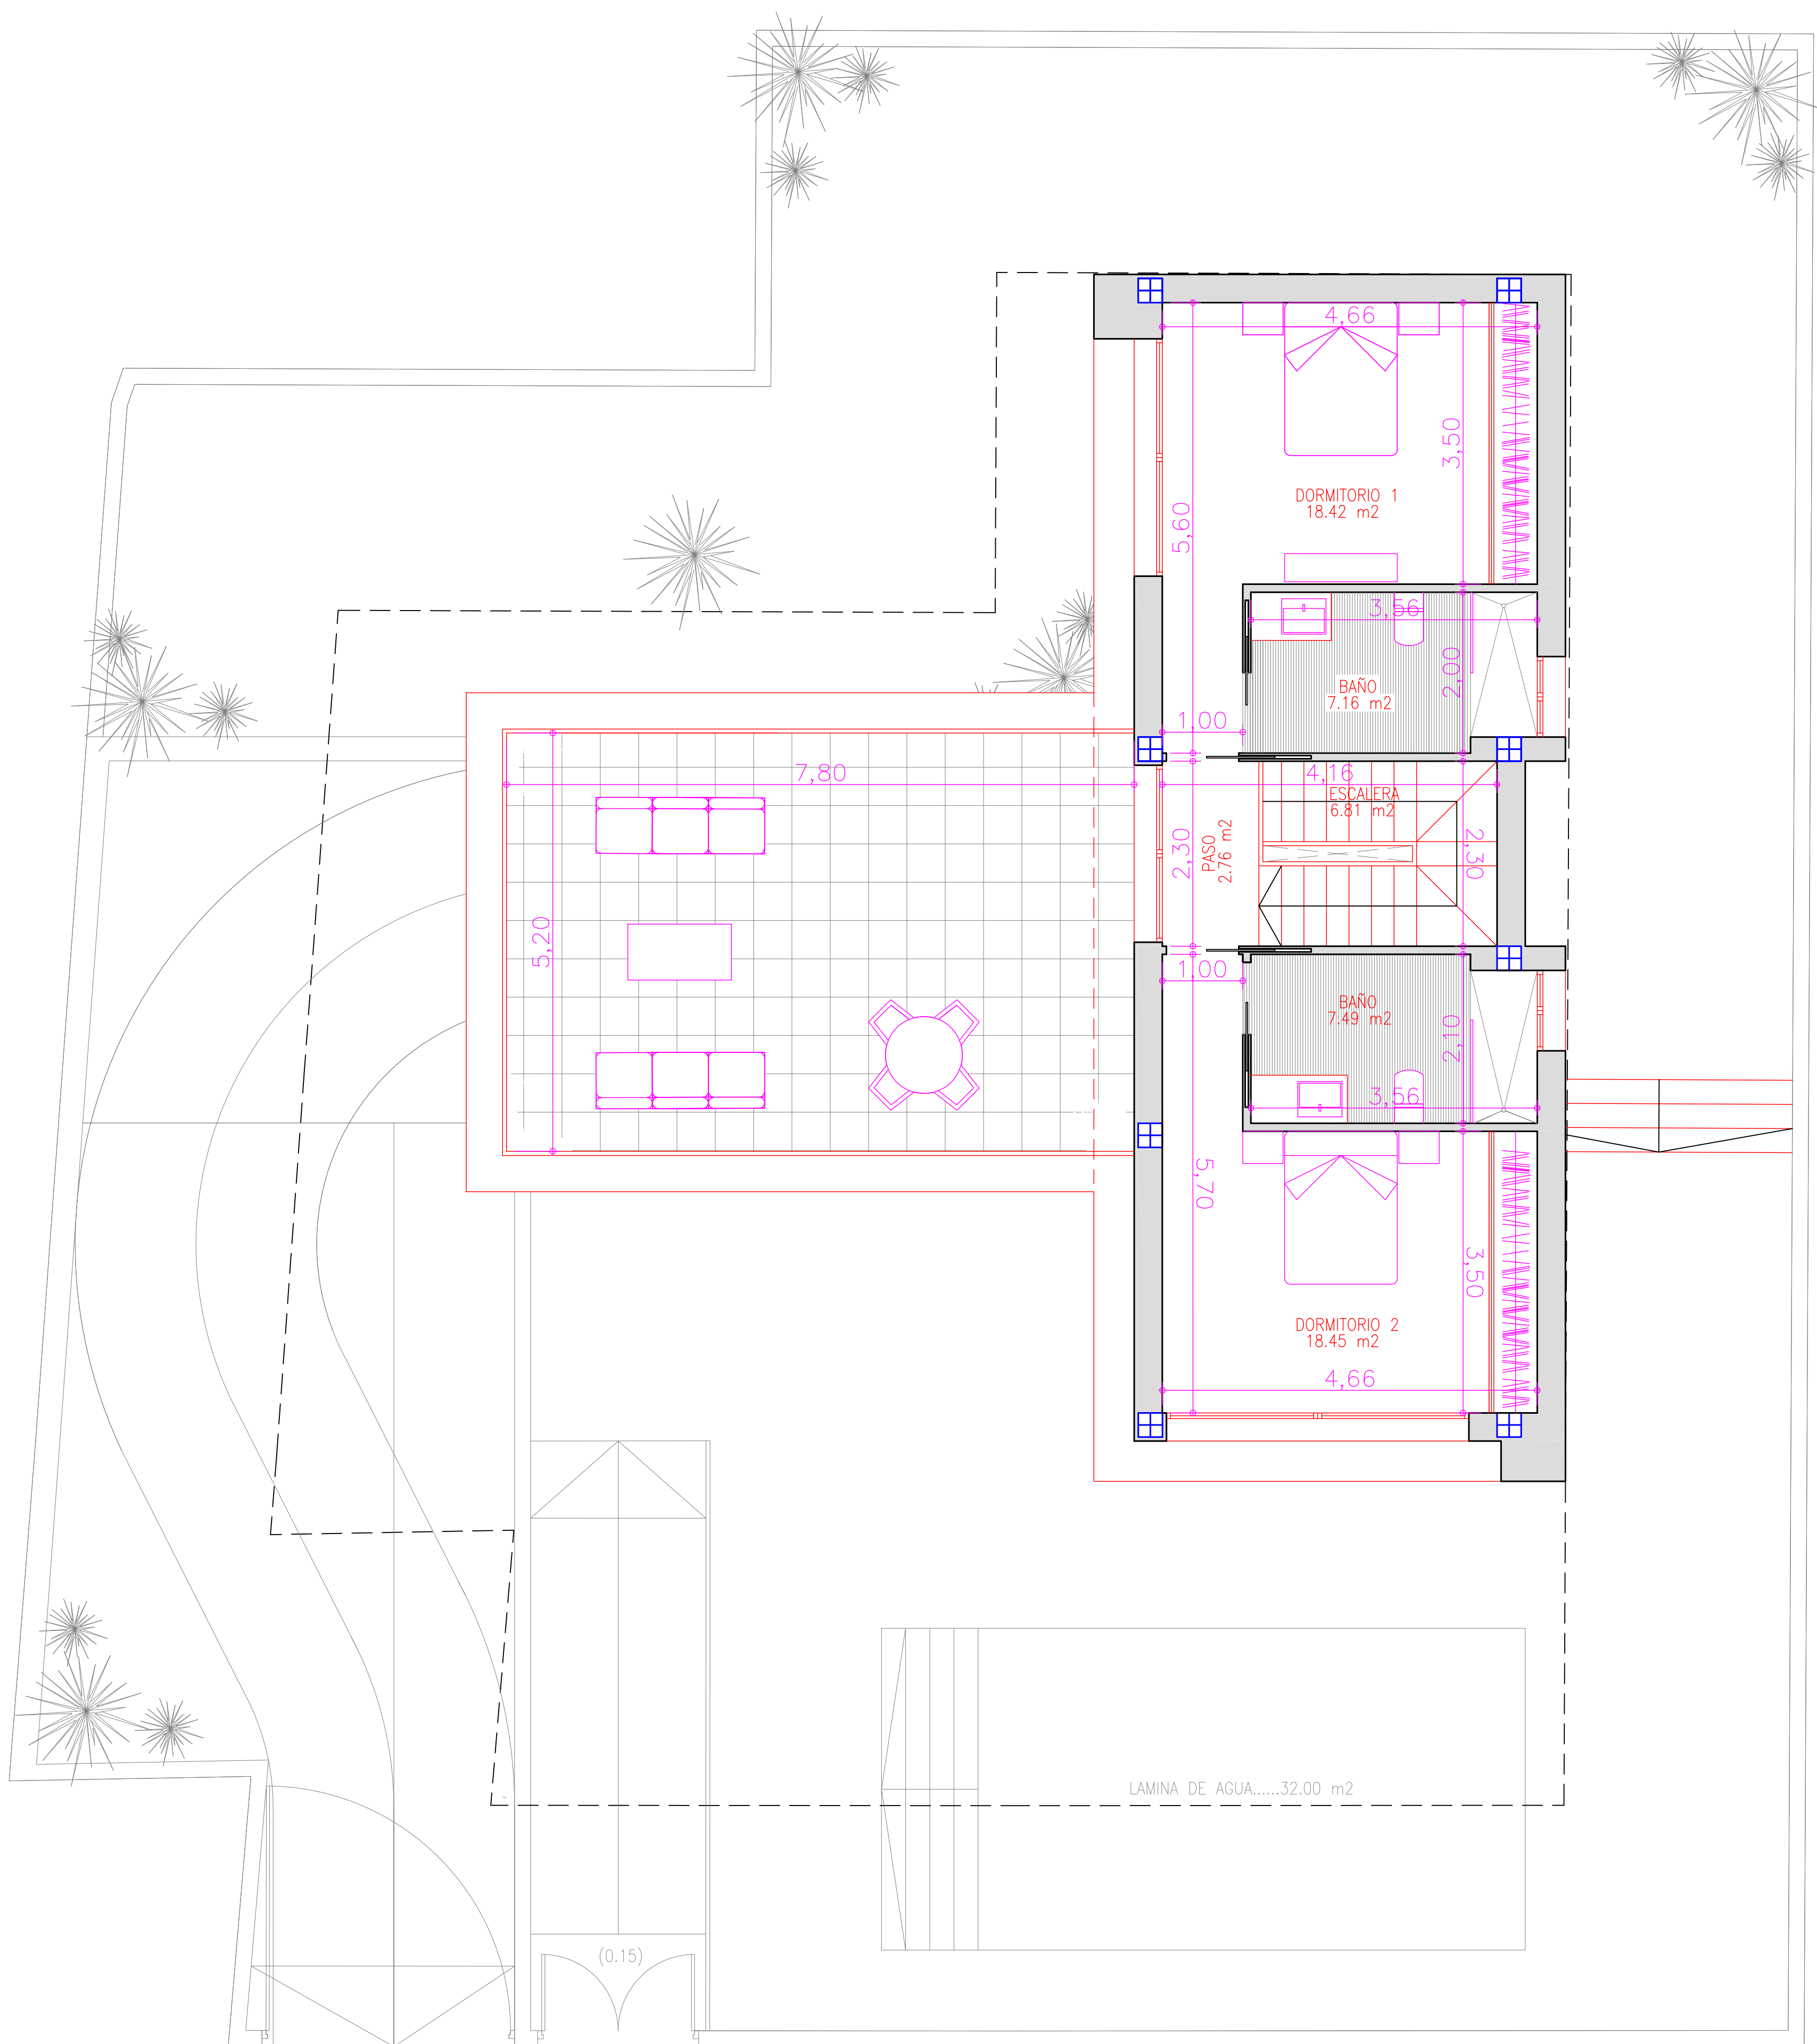

PLANTA PRIMERA

SUPERFICIE UTIL.....61.09 m²
SUPERFICIE CONSTRUIDA.....76.90 m²