

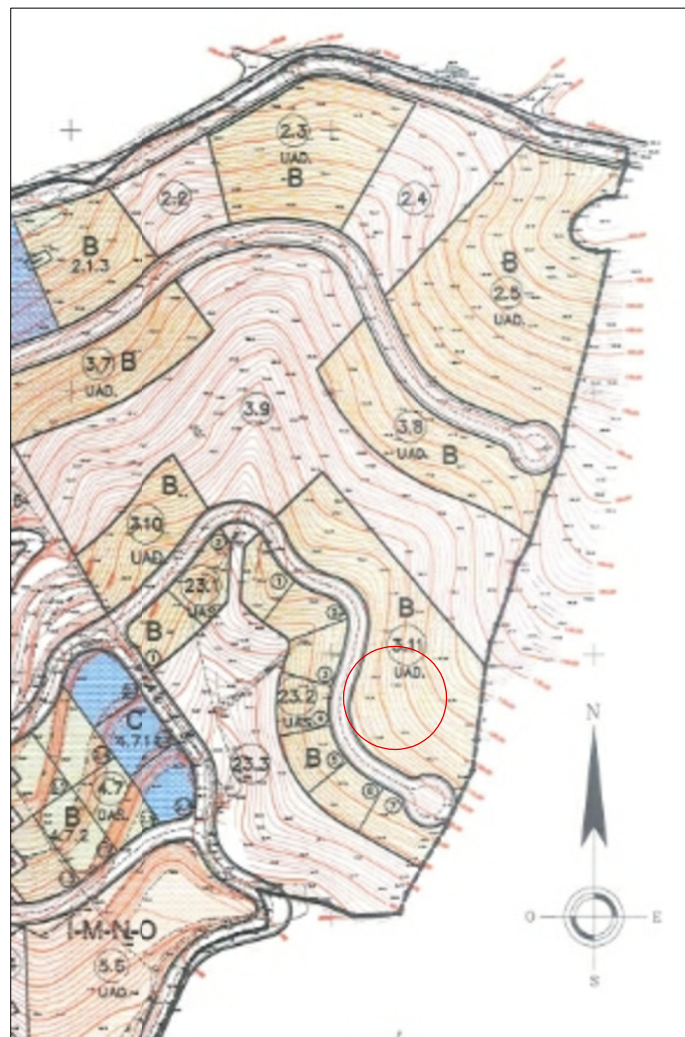


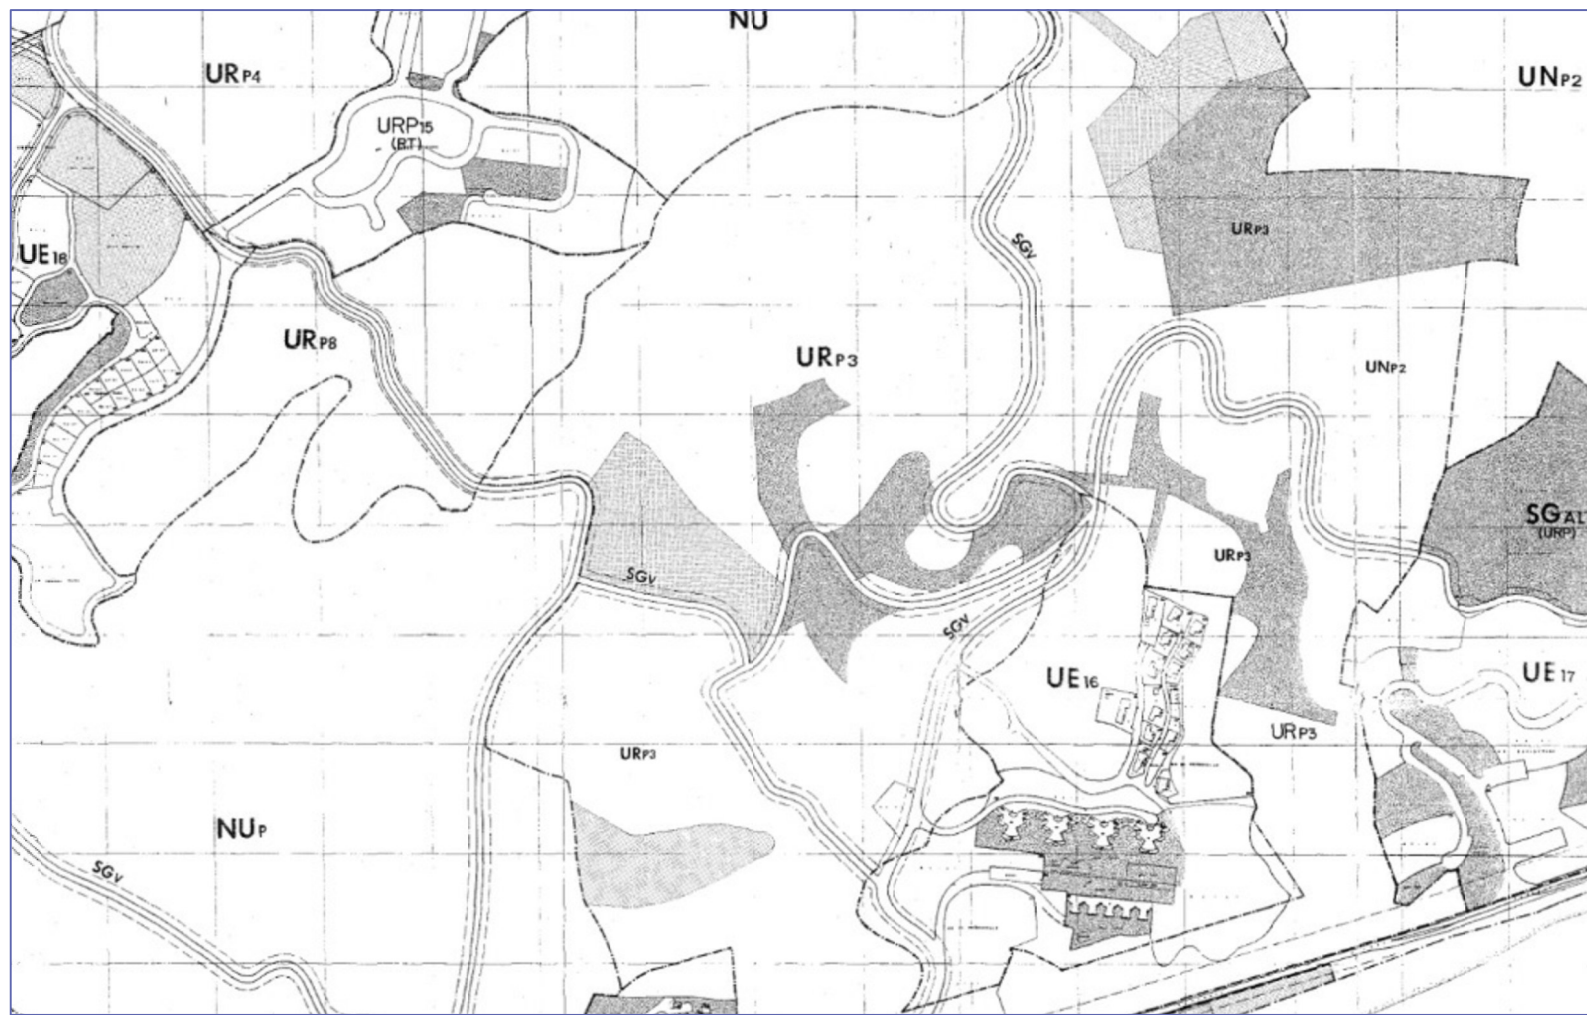

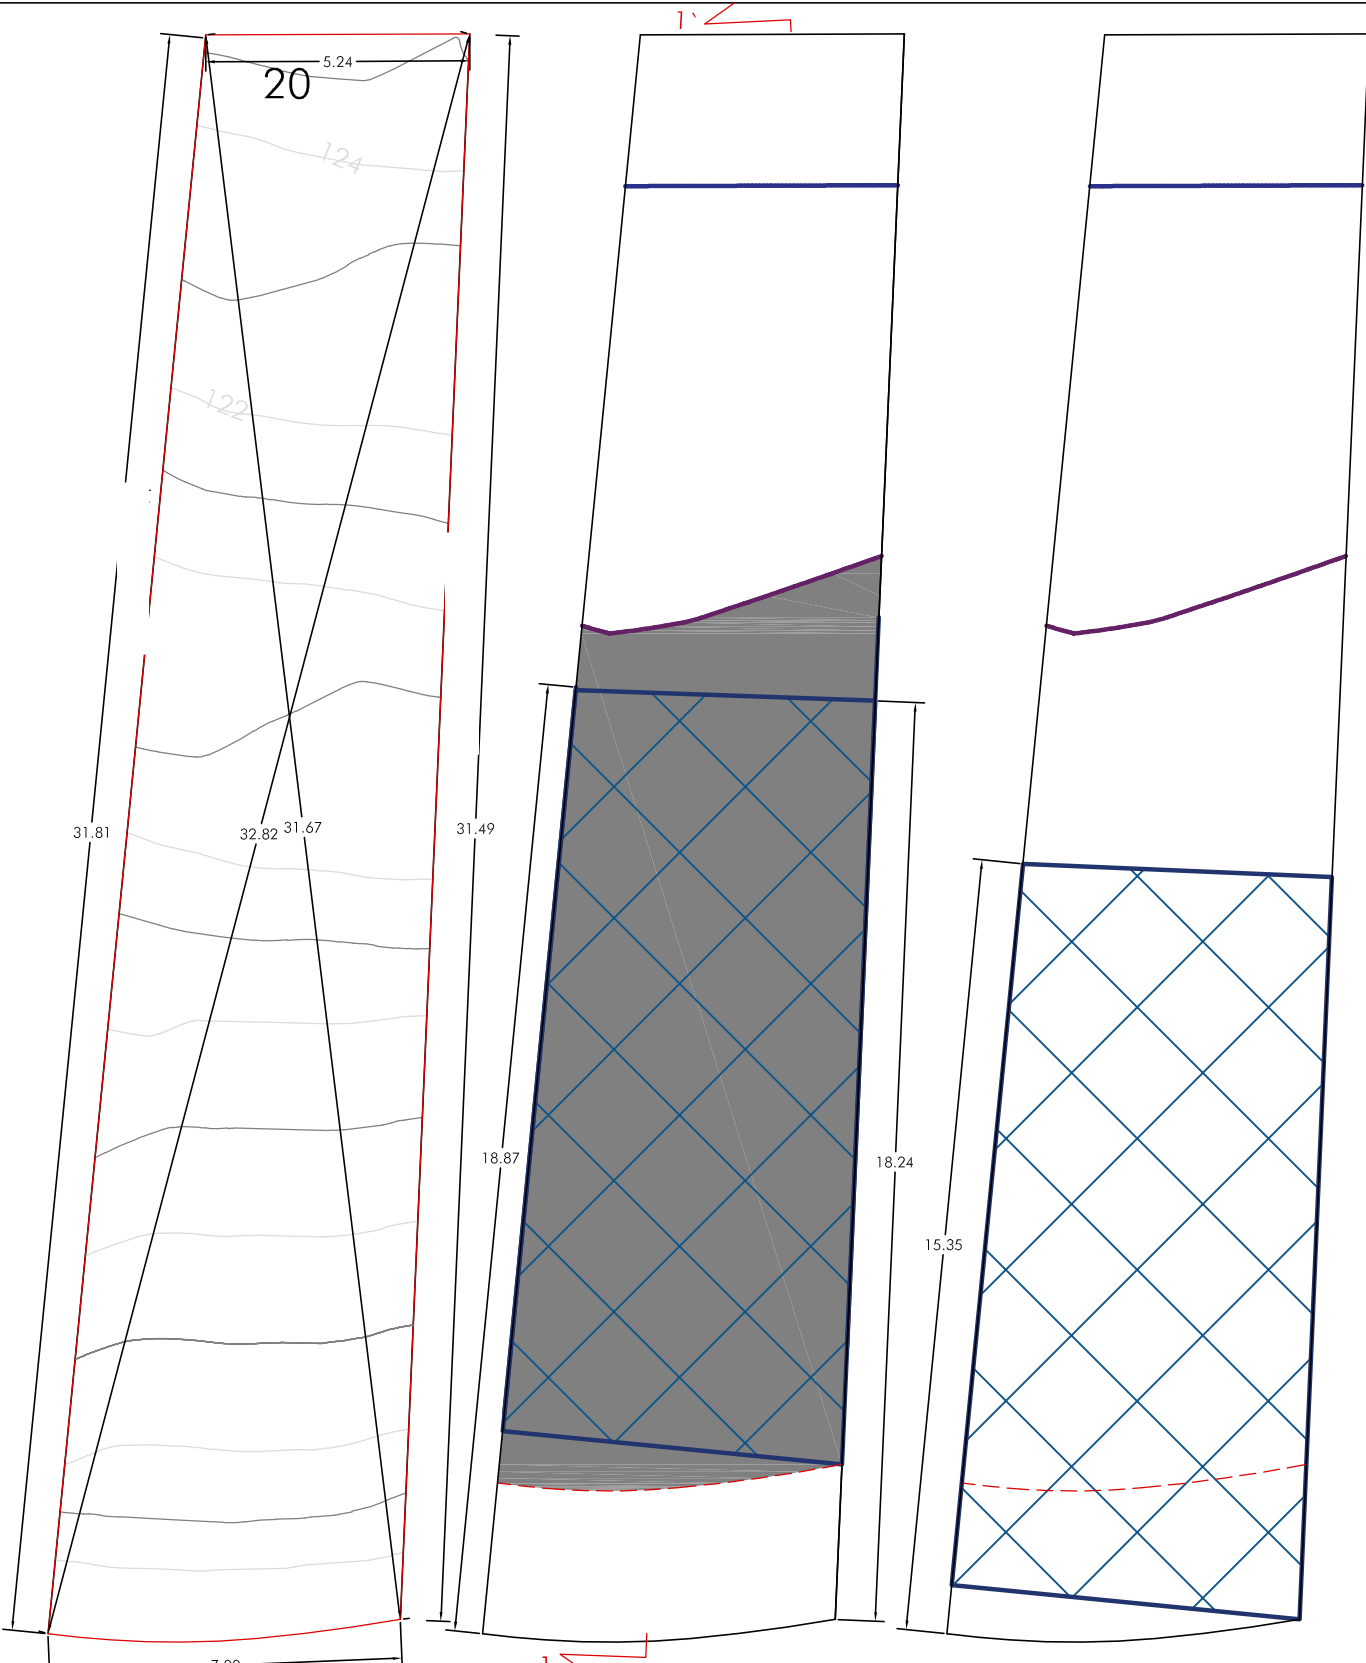


PARCELA 20 - 3.11 - TOPOGRÁFICO ACTUAL GEOMETRÍA Y SUPERFICIES


PARCELA 20 - 3.11 - ALINEACIONES

PARCELA 20 - 3.11 - ALINEACIONES PLANTA GARAJE

- LÍNEA ALINEACIÓN RESPECTO A VIAL
- SEPARACIÓN LINDERO PÚBLICO (3,00 M.)
- SEPARACIÓN LINDERO PRIVADO (3,00 M.)
- SEPARACIÓN 20,00 M. PROFUNDIDAD EDIFICABLE
- HUELLA POSIBLE EDIFICACIÓN
- ▤ OCUPACIÓN MÁXIMA PARCELA

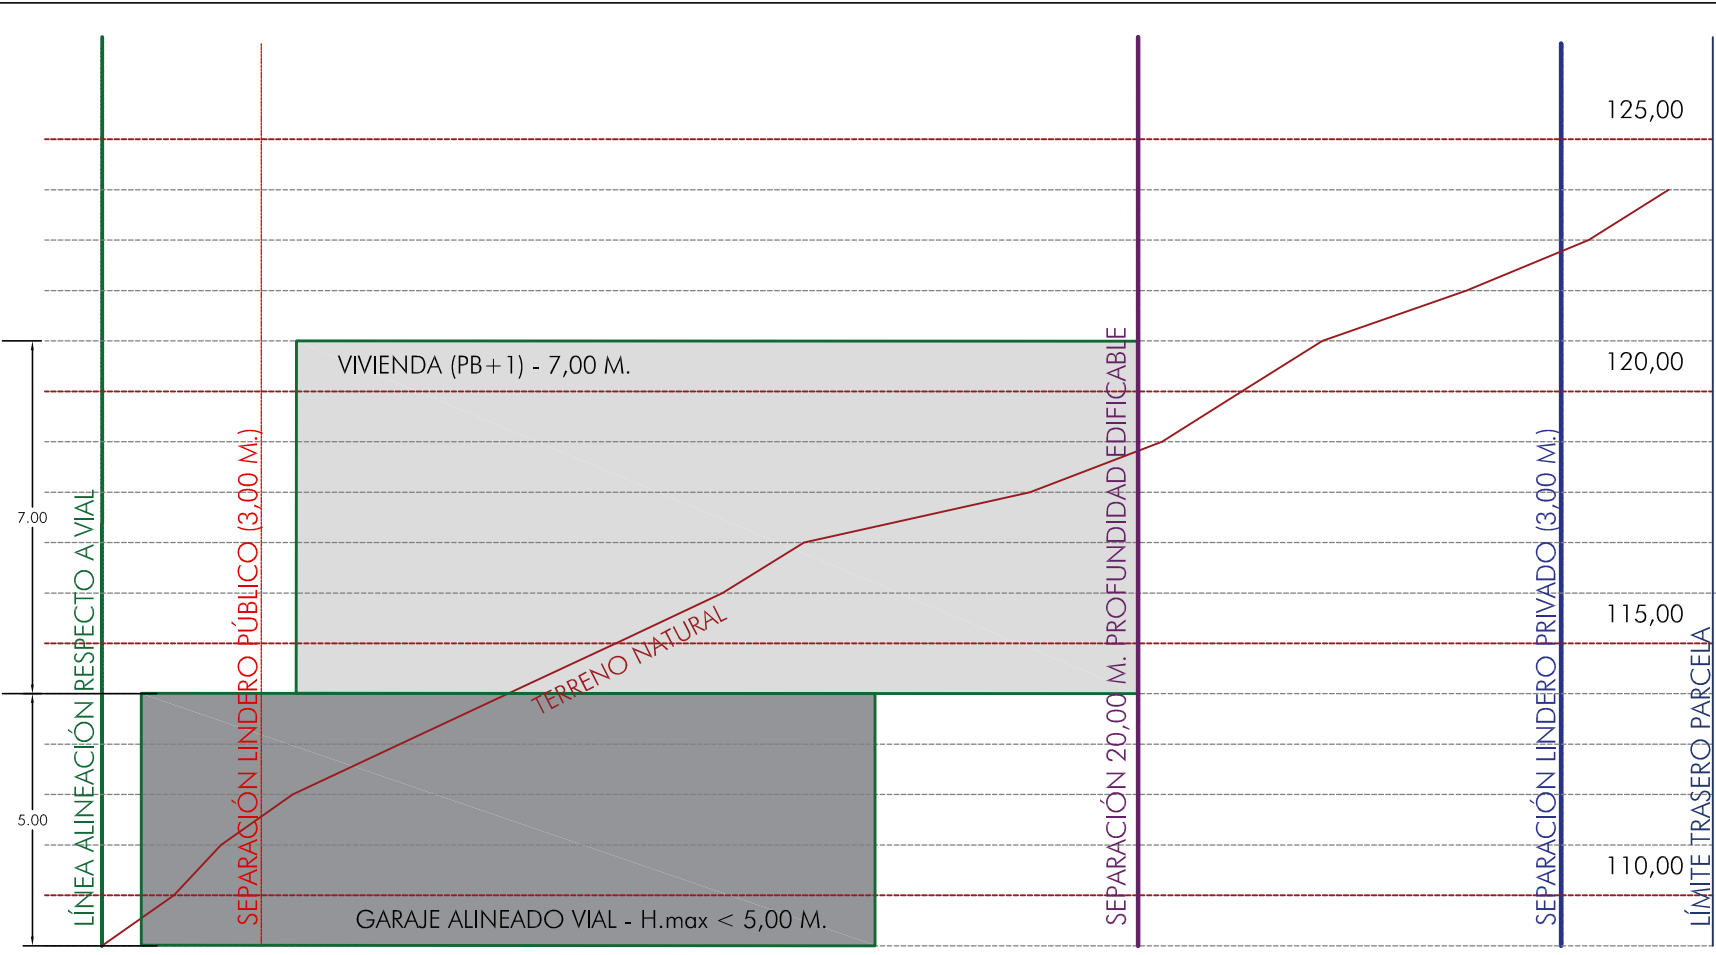



PARCELA 20 - 3.11 - SECCIÓN 1-1'

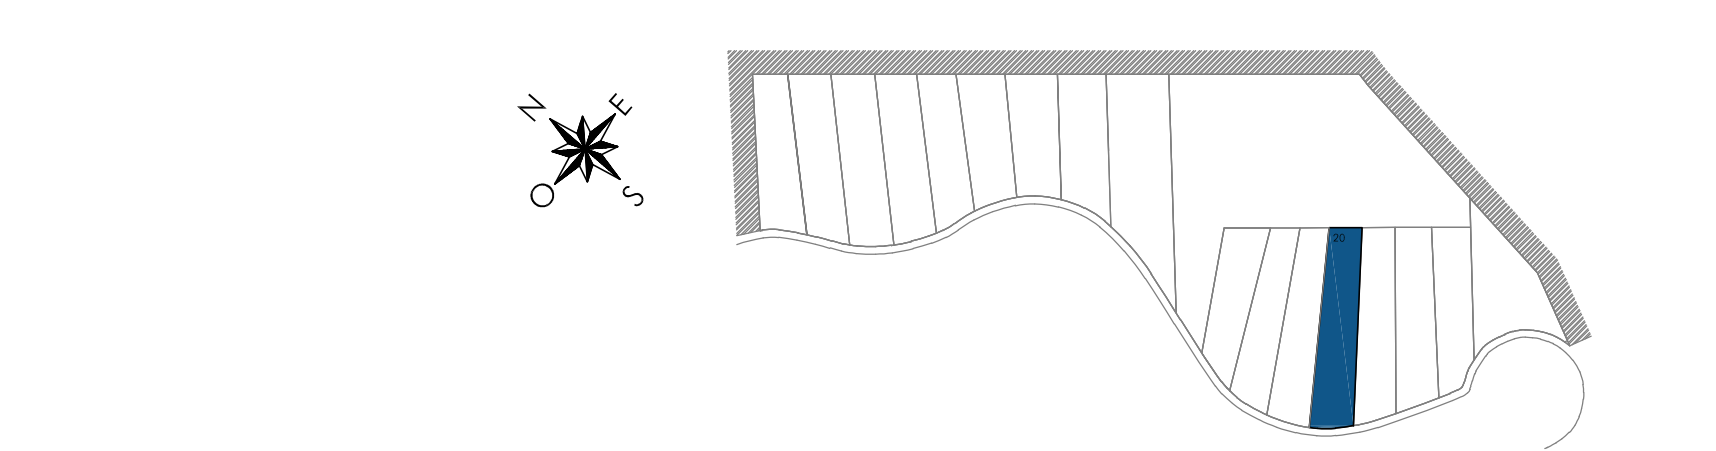


PARCELA 20 - 3.11 -

SUPERFICIE PARCELA - 194,1696 m²

EDIFICABILIDAD - 95,10427008 m²

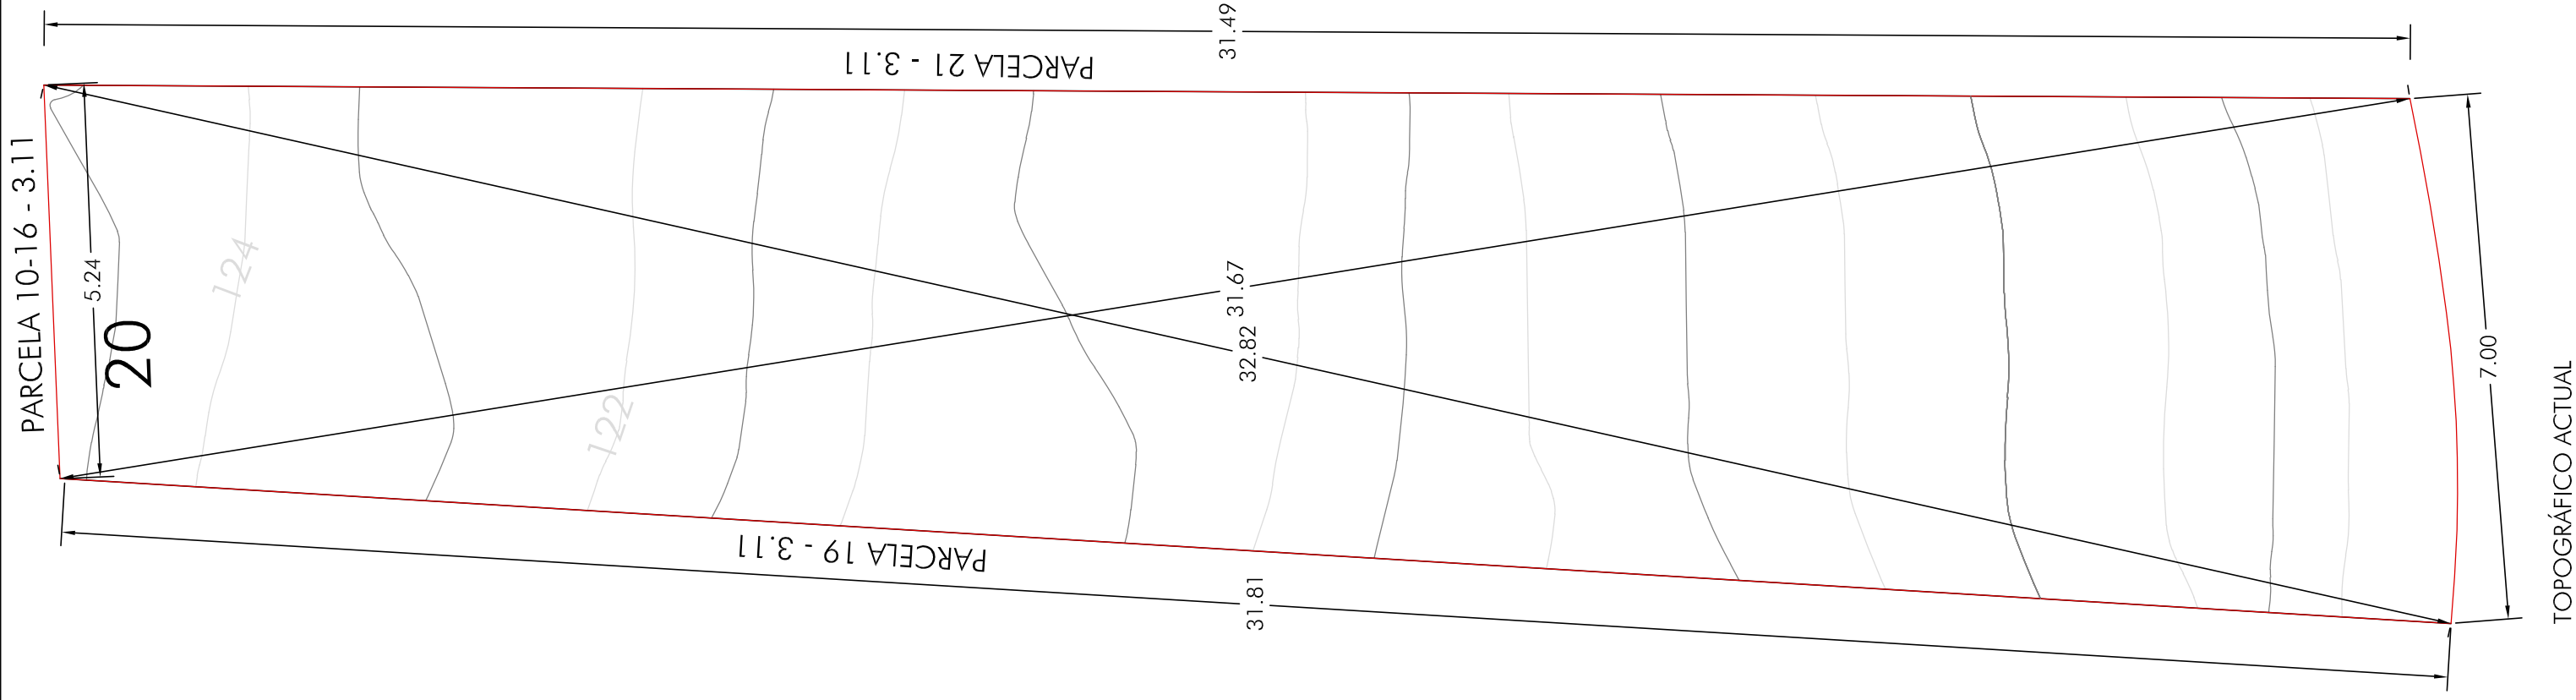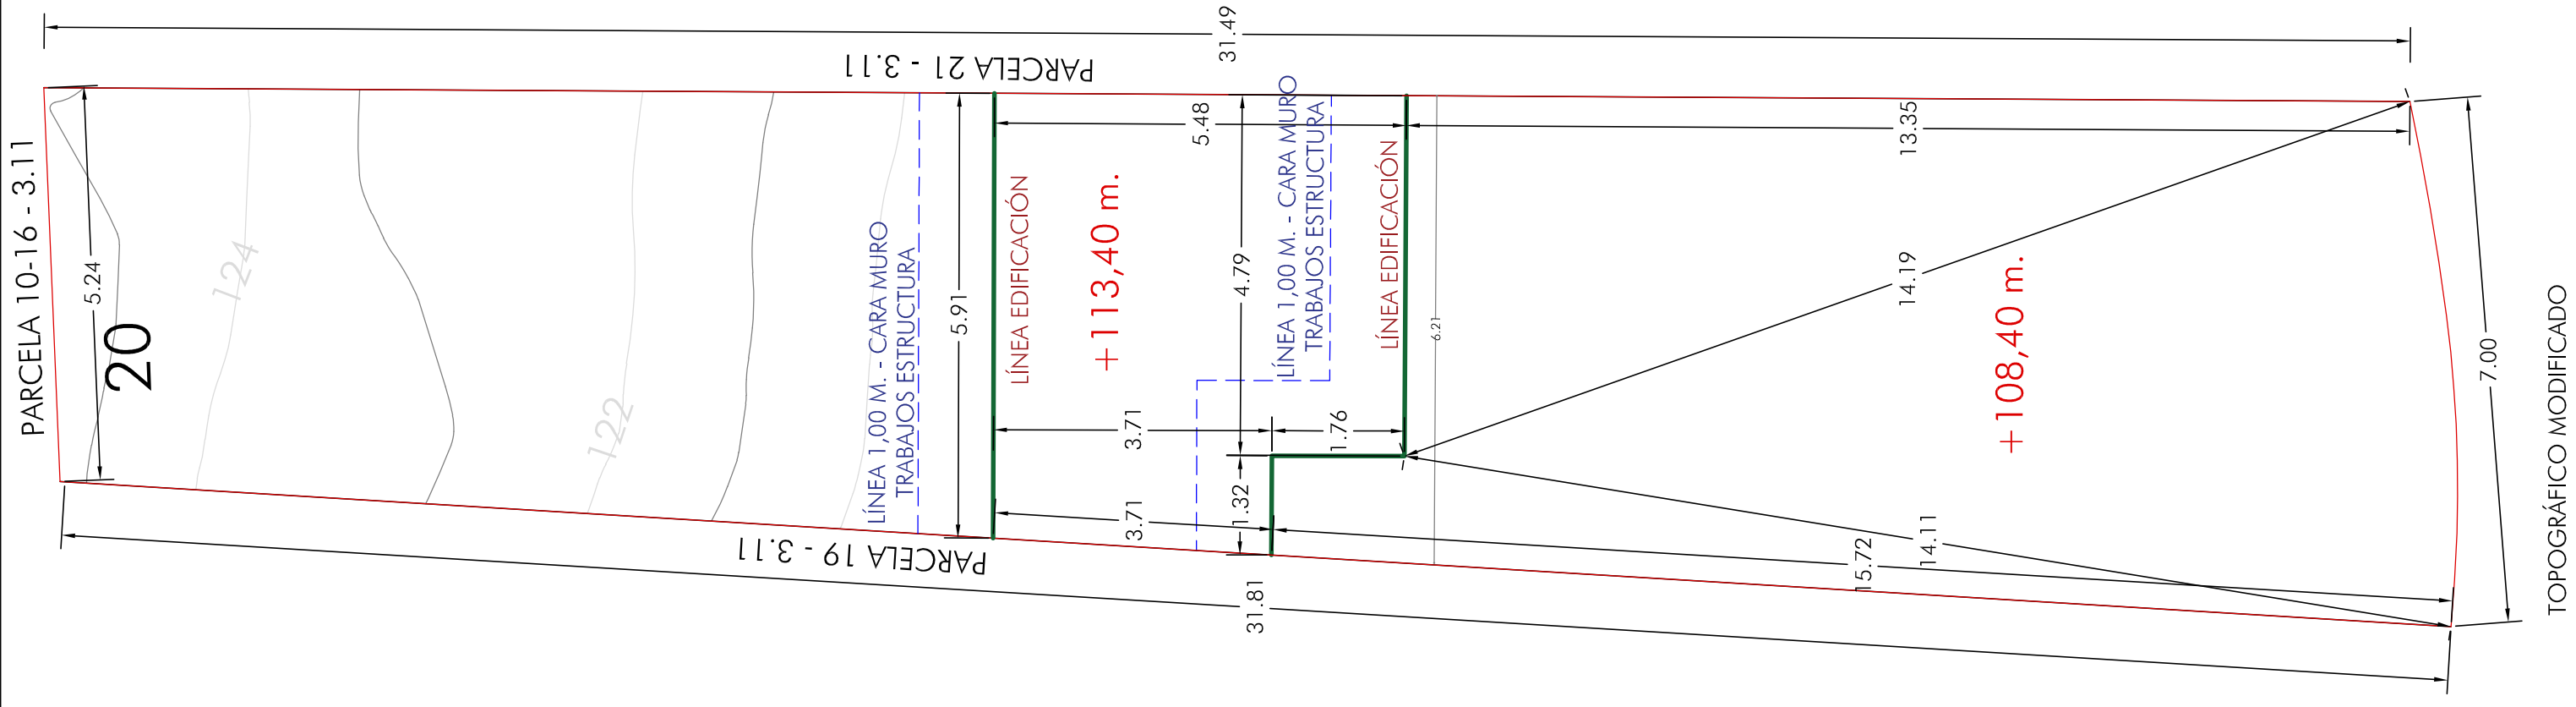


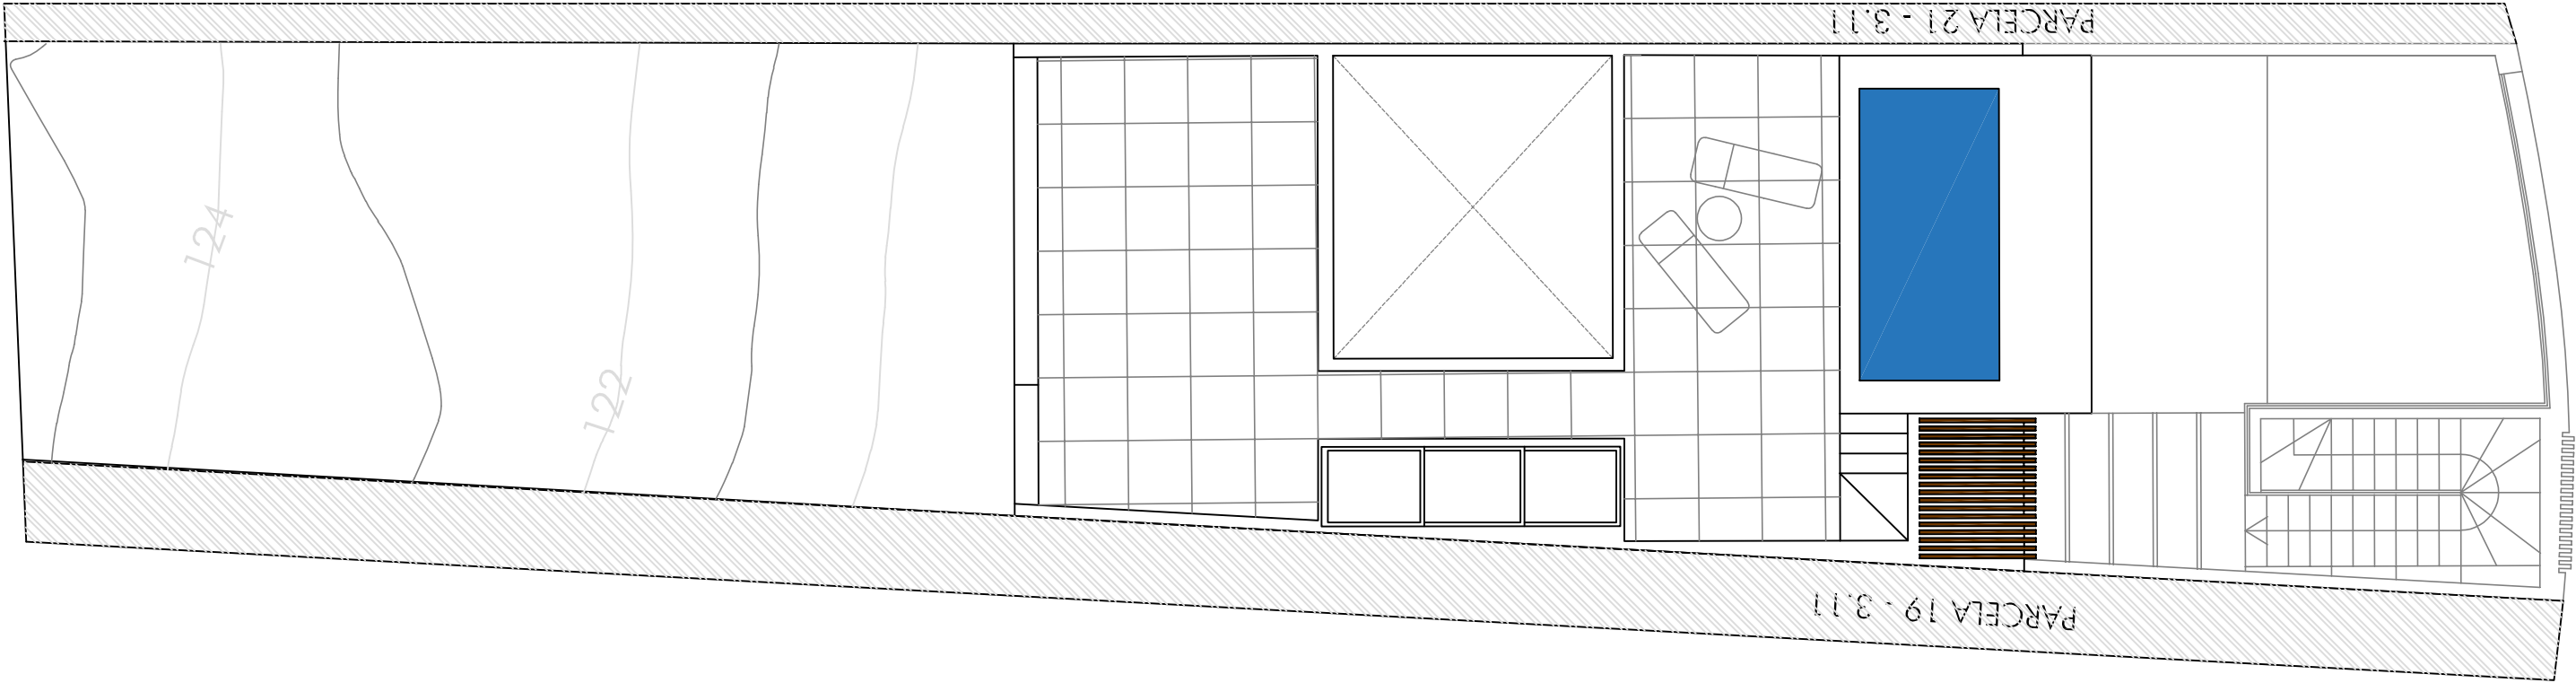

PLANTA GENERAL DE CUBIERTAS

VIVIENDA 20		
	SUP. UTIL	SUP. CONSTRUIDA
PLANTA SOLARIUM		
PISCINA	6,39 m2	
SOLARIUM	20,02 m2	0,00 m2
SOLARIUM 1	21,02 m2	
TOTAL	47,43 m2	0,00 m2
PLANTA PRIMERA		
DISTRIBUIDOR+ESC	9,45 m2	
BAÑO	3,48 m2	
BAÑO	4,19 m2	60,44 m2
DORMITORIO	13,51 m2	
DORMITORIO	18,88 m2	
TOTAL	49,51 m2	60,44 m2
PLANTA BAJA		
ESTAR COMEDOR COCINA	28,52 m2	
DISTRIBUIDOR+ESC	7,00 m2	60,44 m2
BAÑO	3,41 m2	
PATIO	13,25 m2	
DORMITORIO	9,59 m2	
TRASTERO	6,21 m2	
TERRAZA	32,40 m2	
TOTAL	100,38 m2	60,44 m2
PLANTA GARAJE		
GARAJE	51,63 m2	
ACCESO GARAJE	2,44 m2	83,66 m2
ACCESO + ESCALERAS	11,72 m2	
ESCALERAS	16,28 m2	
TOTAL	82,07 m2	83,66 m2


VIVIENDA 20	SUP. COMPUTABLE	SUP. NO COMPUTABLE
SUPERFICIES CONSTRUIDAS A EFECTOS DE EDIFICABILIDAD		
PLANTA SOLARIUM	---	m2
PLANTA PRIMERA	53,66 m2	6,78 m2
PLANTA BAJA	41,44 m2	19,00 m2
PLANTA GARAJE	---	83,66 m2
TOTAL	95,10 m2	109,44 m2

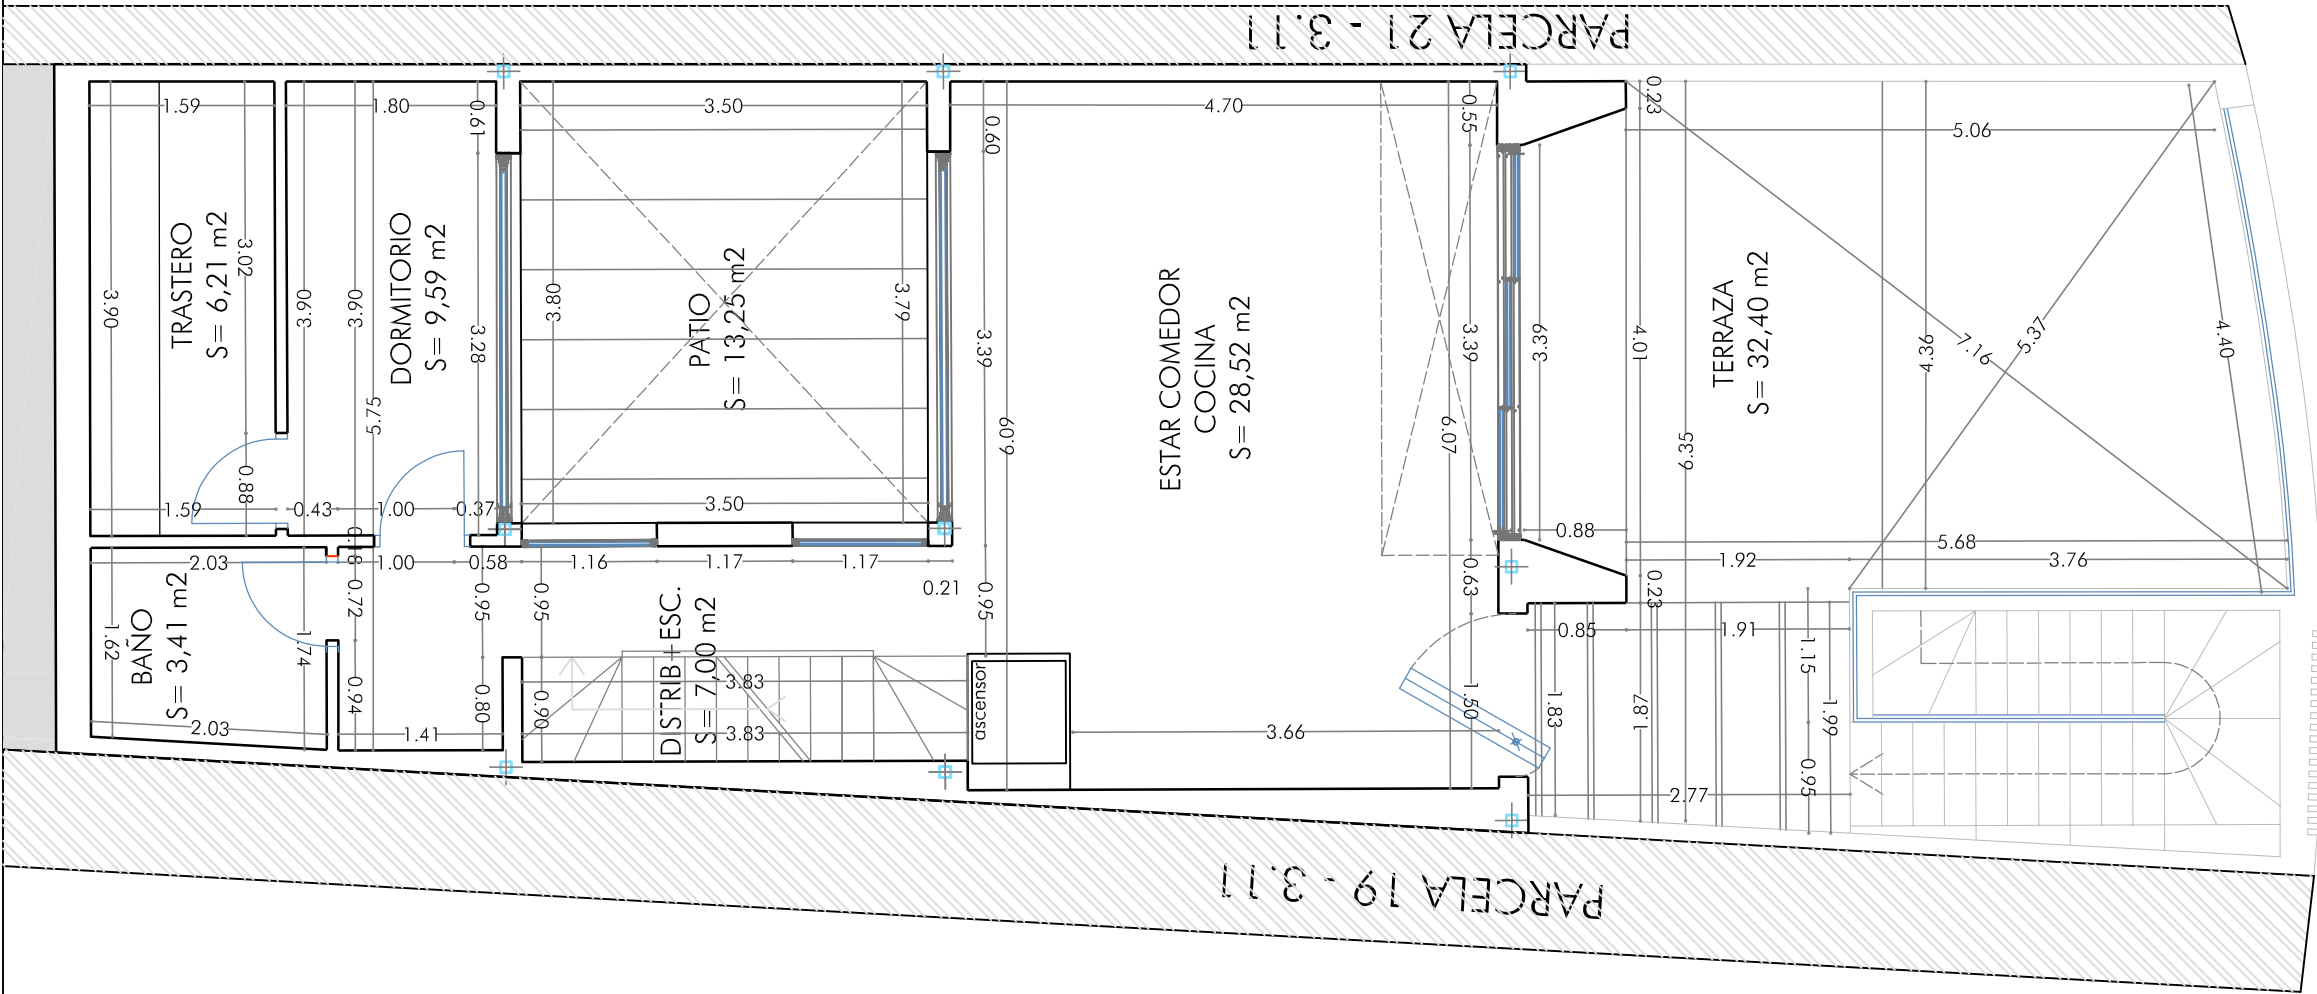


PLANTA BAJA: COTAS Y SUPERFICIES

VIVIENDA 20		
	SUP. ÚTIL	SUP. CONSTRUIDA
PLANTA SOLARIUM		
PISCINA	6,39 m2	
SOLARIUM	20,02 m2	0,00 m2
SOLARIUM 1	21,02 m2	
TOTAL	47,43 m2	0,00 m2
PLANTA PRIMERA		
DISTRIBUIDOR+ESC	9,45 m2	
BAÑO	3,48 m2	60,44 m2
BAÑO	4,19 m2	
DORMITORIO	13,51 m2	
DORMITORIO	18,88 m2	
TOTAL	49,51 m2	60,44 m2
PLANTA BAJA		
ESTAR COMEDOR COCINA	28,52 m2	
DISTRIBUIDOR+ESC	7,00 m2	60,44 m2
BAÑO	3,41 m2	
PATIO	13,25 m2	
DORMITORIO	9,59 m2	
TRASTERO	6,21 m2	
TERRAZA	32,40 m2	
TOTAL	100,38 m2	60,44 m2
PLANTA GARAJE		
GARAJE	51,63 m2	
ACCESO GARAJE	2,44 m2	83,66 m2
ACCESO + ESCALERAS	11,72 m2	
ESCALERAS	16,28 m2	
TOTAL	82,07 m2	83,66 m2

VIVIENDA 20	SUP. COMPUTABLE	SUP. NO COMPUTABLE
SUPERFICIES CONSTRUIDAS A EFECTOS DE EDIFICABILIDAD		
PLANTA SOLARIUM	--- m2	--- m2
PLANTA PRIMERA	53,66 m2	6,78 m2
PLANTA BAJA	41,44 m2	19,00 m2
PLANTA GARAJE	---	83,66 m2
TOTAL	95,10 m2	109,44 m2

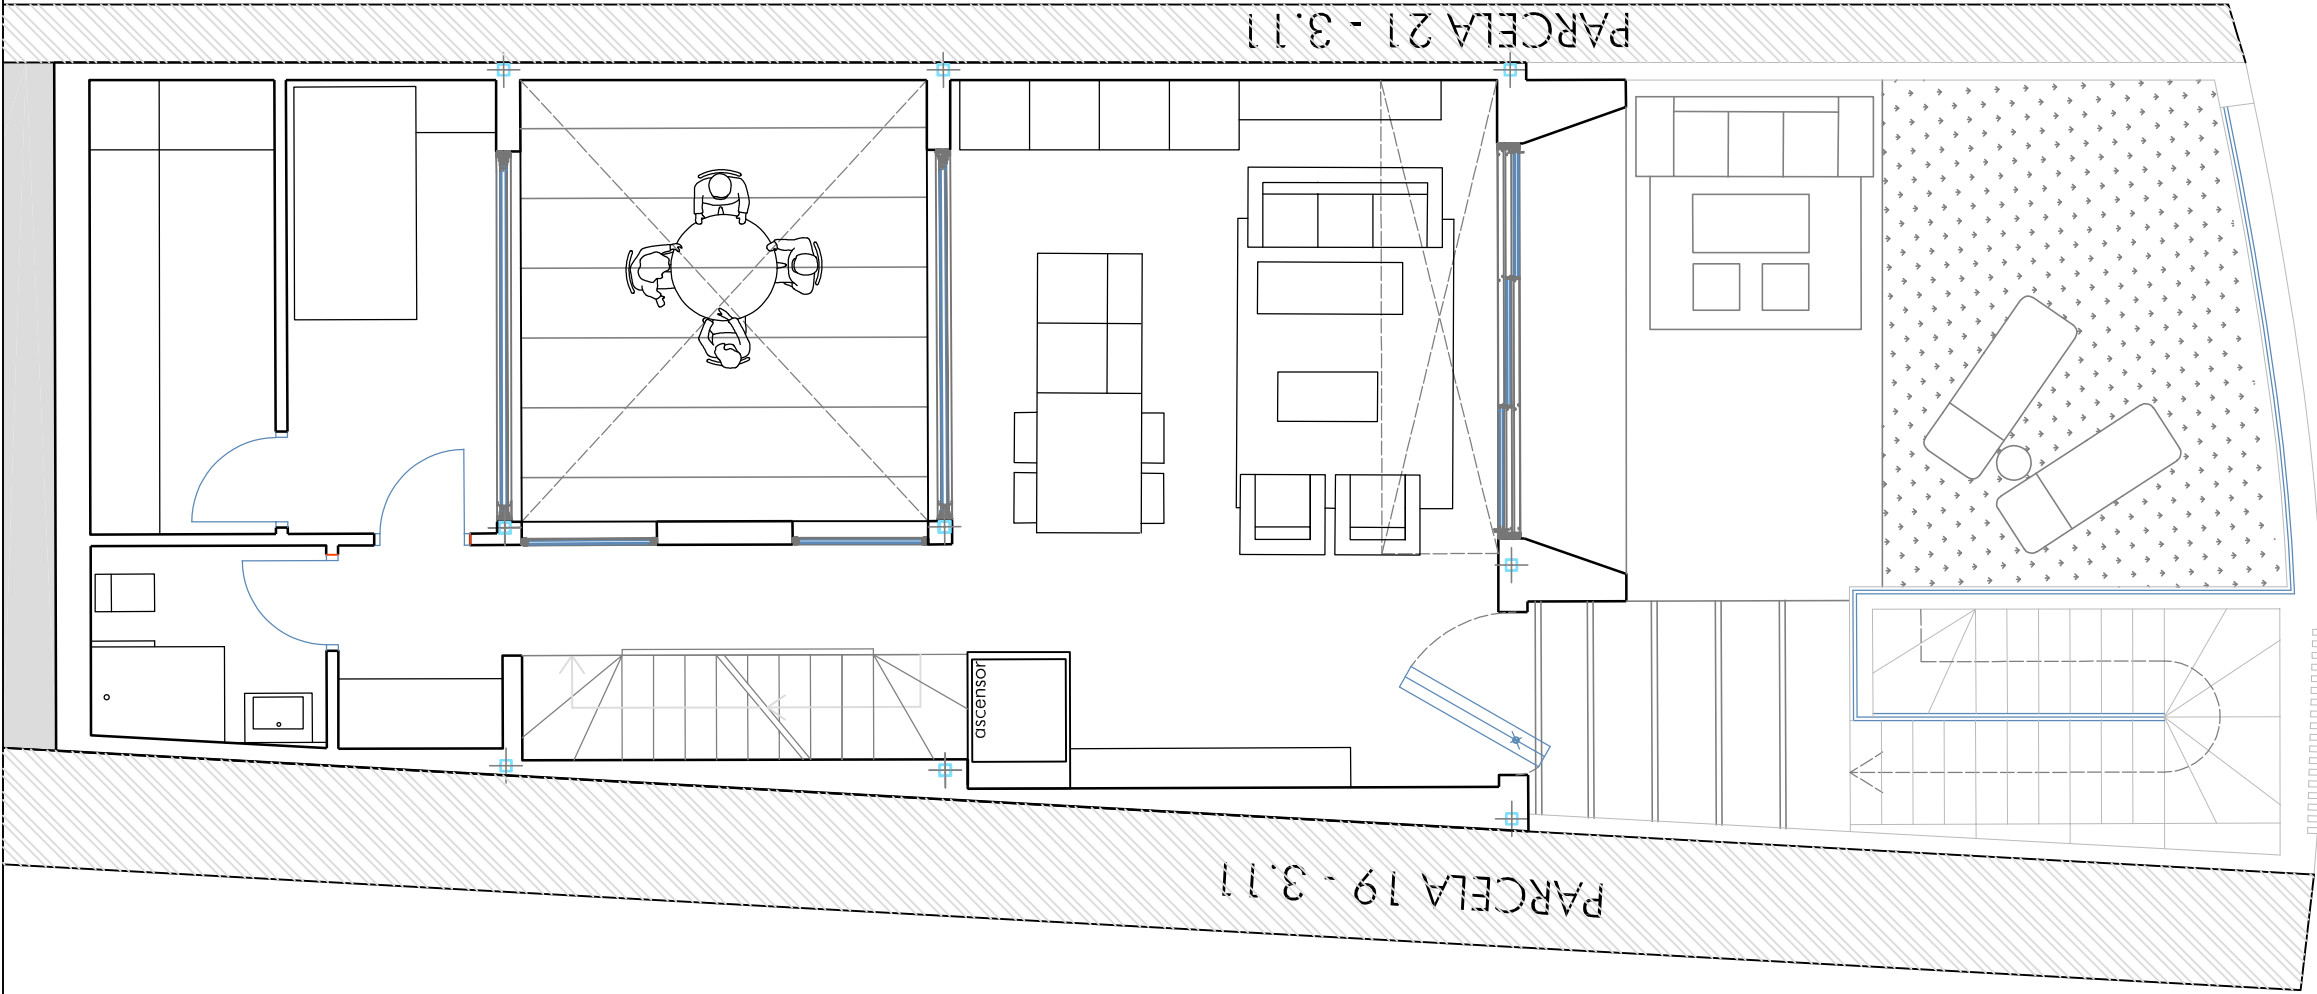


PLANTA BAJA: DISTRIBUCIÓN Y USOS

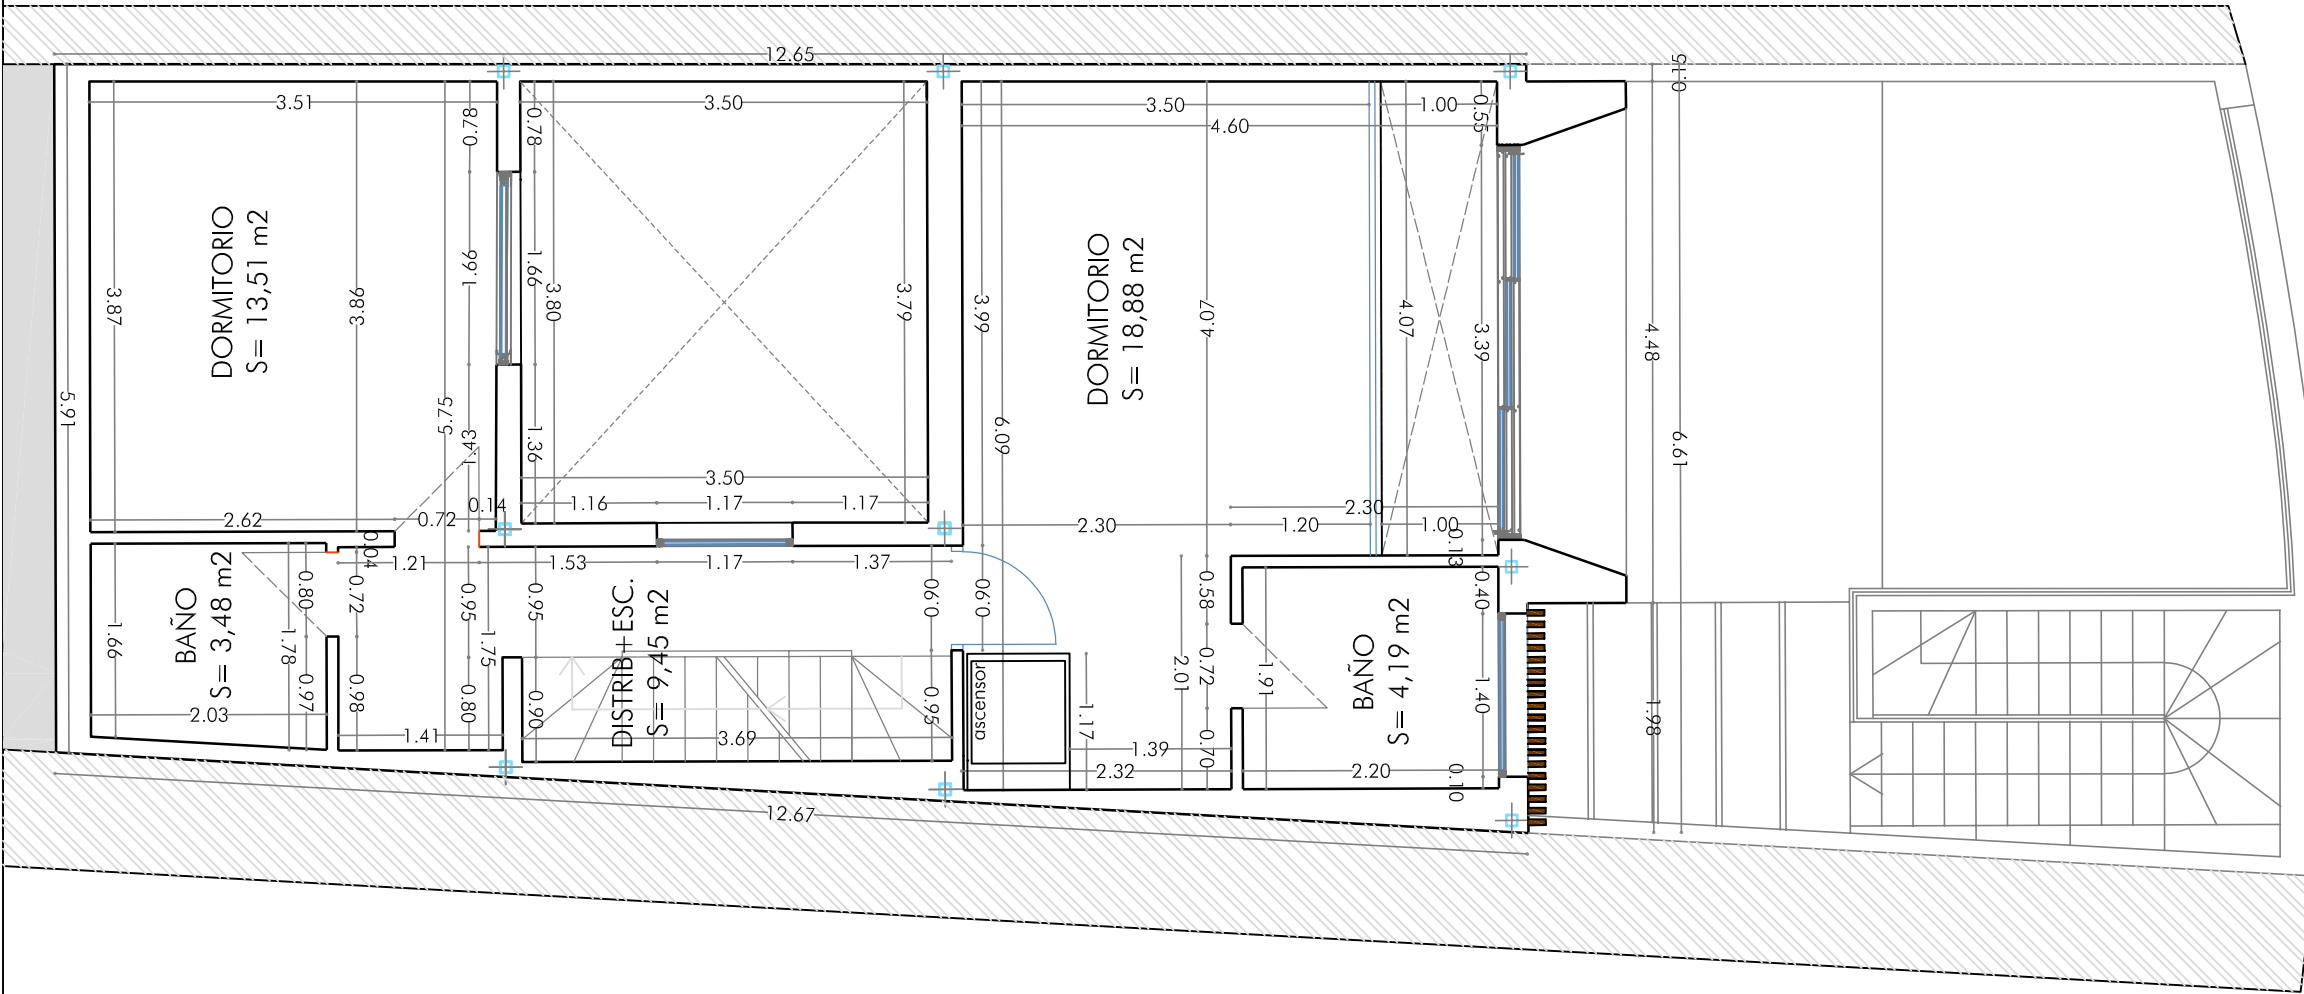



PLANTA PRIMERA: COTAS Y SUPERFICIES

VIVIENDA 20		
	SUP. ÚTIL	SUP. CONSTRUIDA
PLANTA SOLARIUM		
PISCINA	6,39 m2	0,00 m2
SOLARIUM	20,02 m2	
SOLARIUM 1	21,02 m2	
TOTAL	47,43 m2	0,00 m2
PLANTA PRIMERA		
DISTRIBUIDOR+ESC	9,45 m2	60,44 m2
BAÑO	3,48 m2	
BAÑO	4,19 m2	
DORMITORIO	13,51 m2	
DORMITORIO	18,88 m2	
TOTAL	49,51 m2	60,44 m2
PLANTA BAJA		
ESTAR COMEDOR COCINA	28,52 m2	60,44 m2
DISTRIBUIDOR+ESC	7,00 m2	
BAÑO	3,41 m2	
PATIO	13,25 m2	
DORMITORIO	9,59 m2	
TRASTERO	6,21 m2	
TERRAZA	32,40 m2	
TOTAL	100,38 m2	60,44 m2
PLANTA GARAJE		
GARAJE	51,63 m2	83,66 m2
ACCESO GARAJE	2,44 m2	
ACCESO + ESCALERAS	11,72 m2	
ESCALERAS	16,28 m2	
TOTAL	82,07 m2	83,66 m2

VIVIENDA 20	SUP. COMPUTABLE	SUP. NO COMPUTABLE
SUPERFICIES CONSTRUIDAS A EFECTOS DE EDIFICABILIDAD		
PLANTA SOLARIUM	--- m2	--- m2
PLANTA PRIMERA	53,66 m2	6,78 m2
PLANTA BAJA	41,44 m2	19,00 m2
PLANTA GARAJE	---	83,66 m2
TOTAL	95,10 m2	109,44 m2

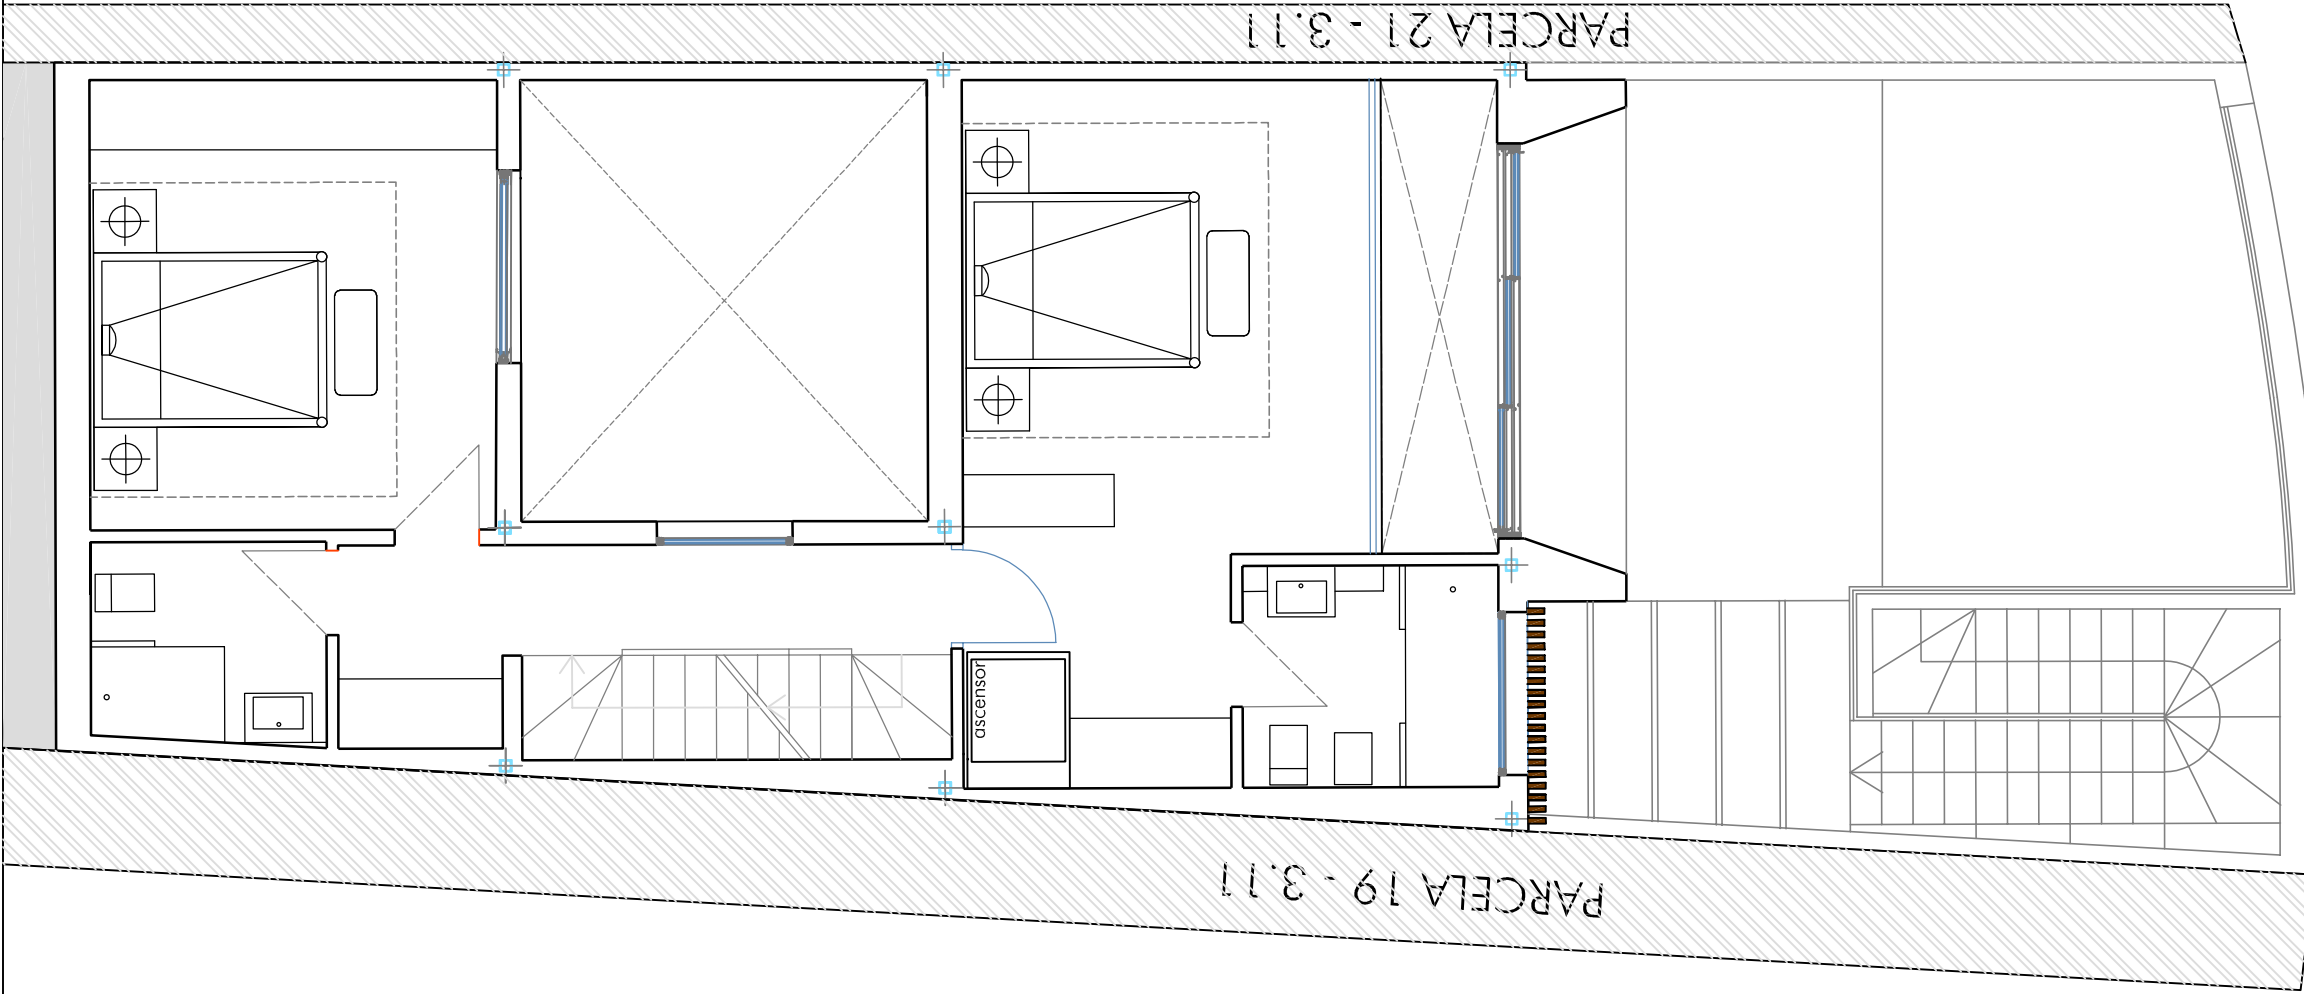

PLANTA PRIMERA: DISTRIBUCIÓN Y USOS

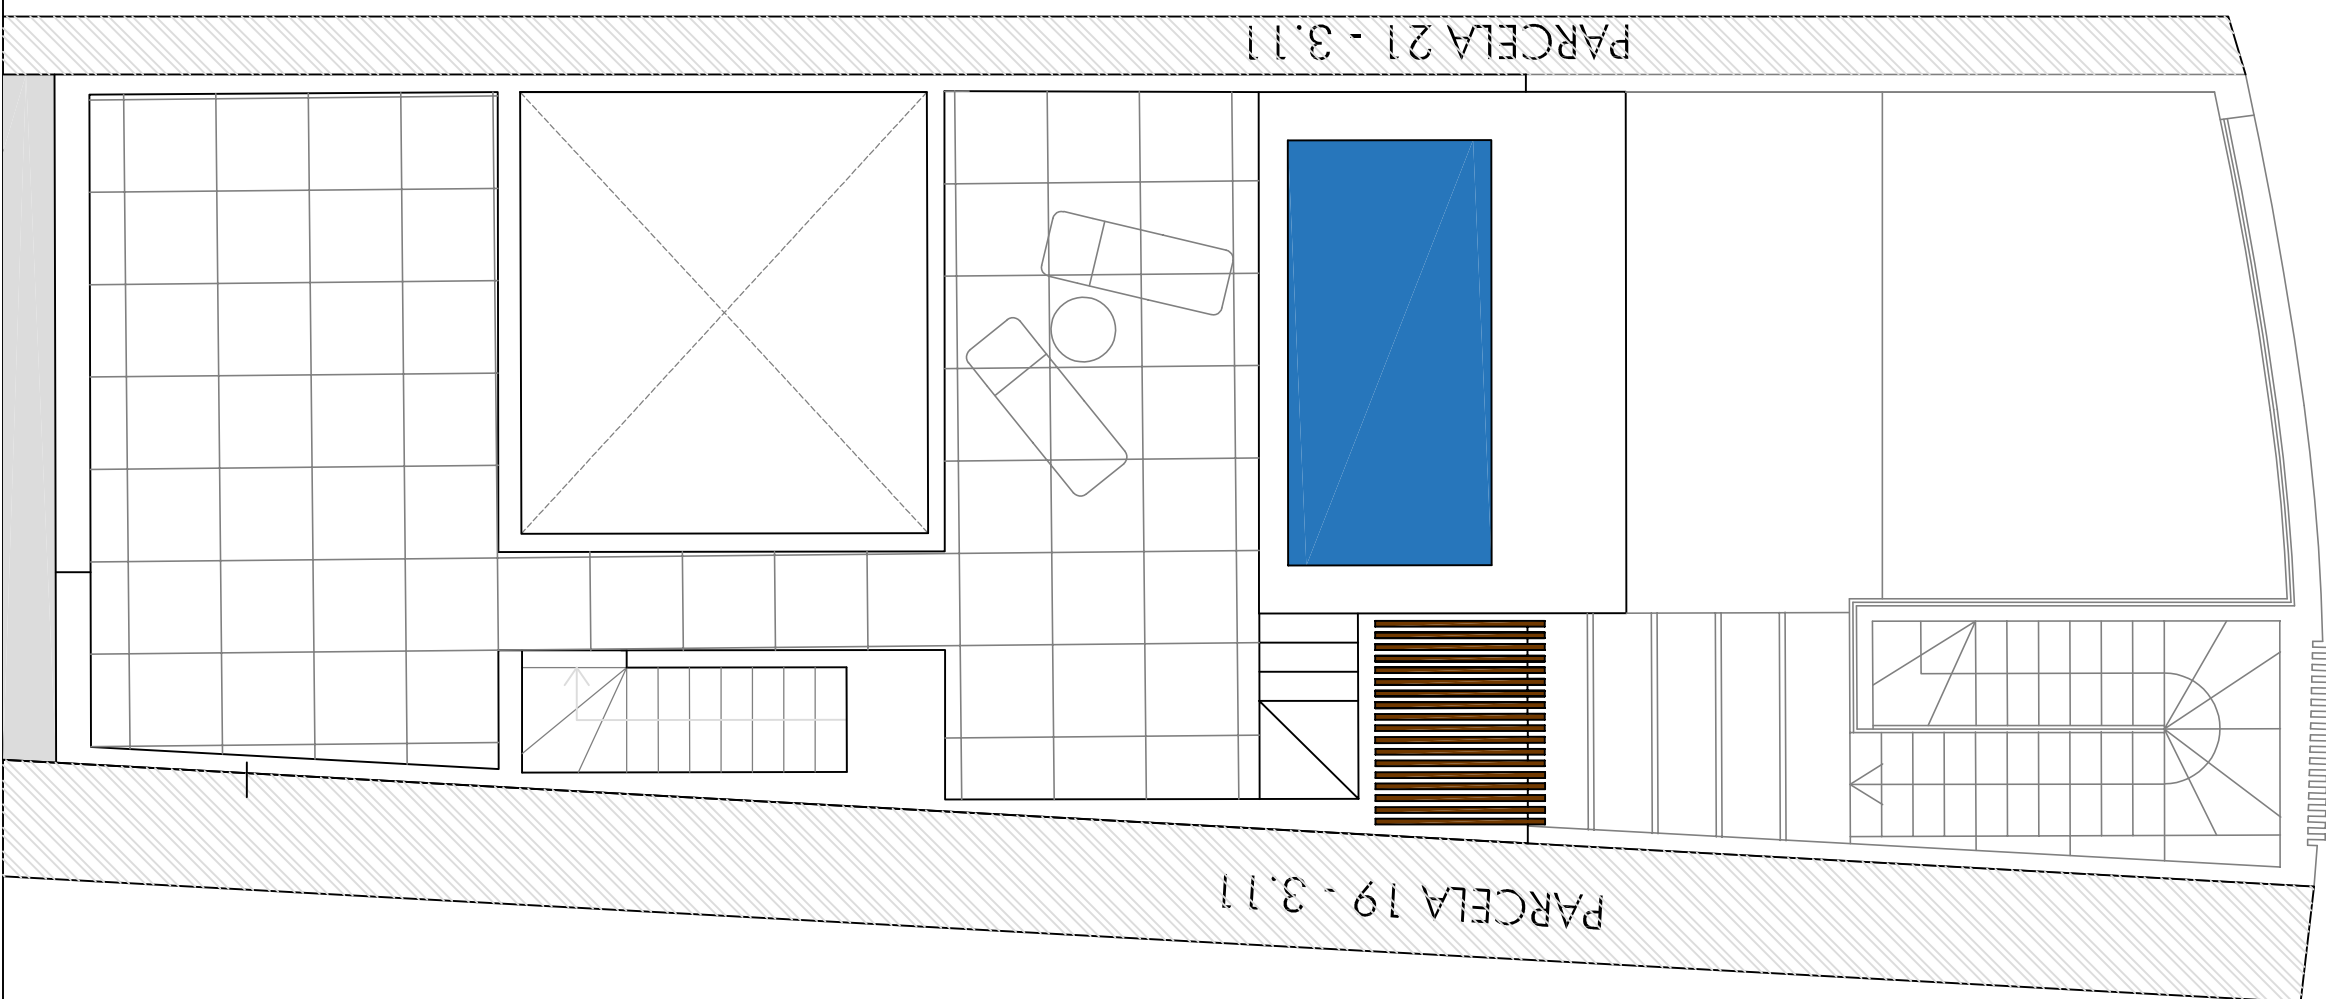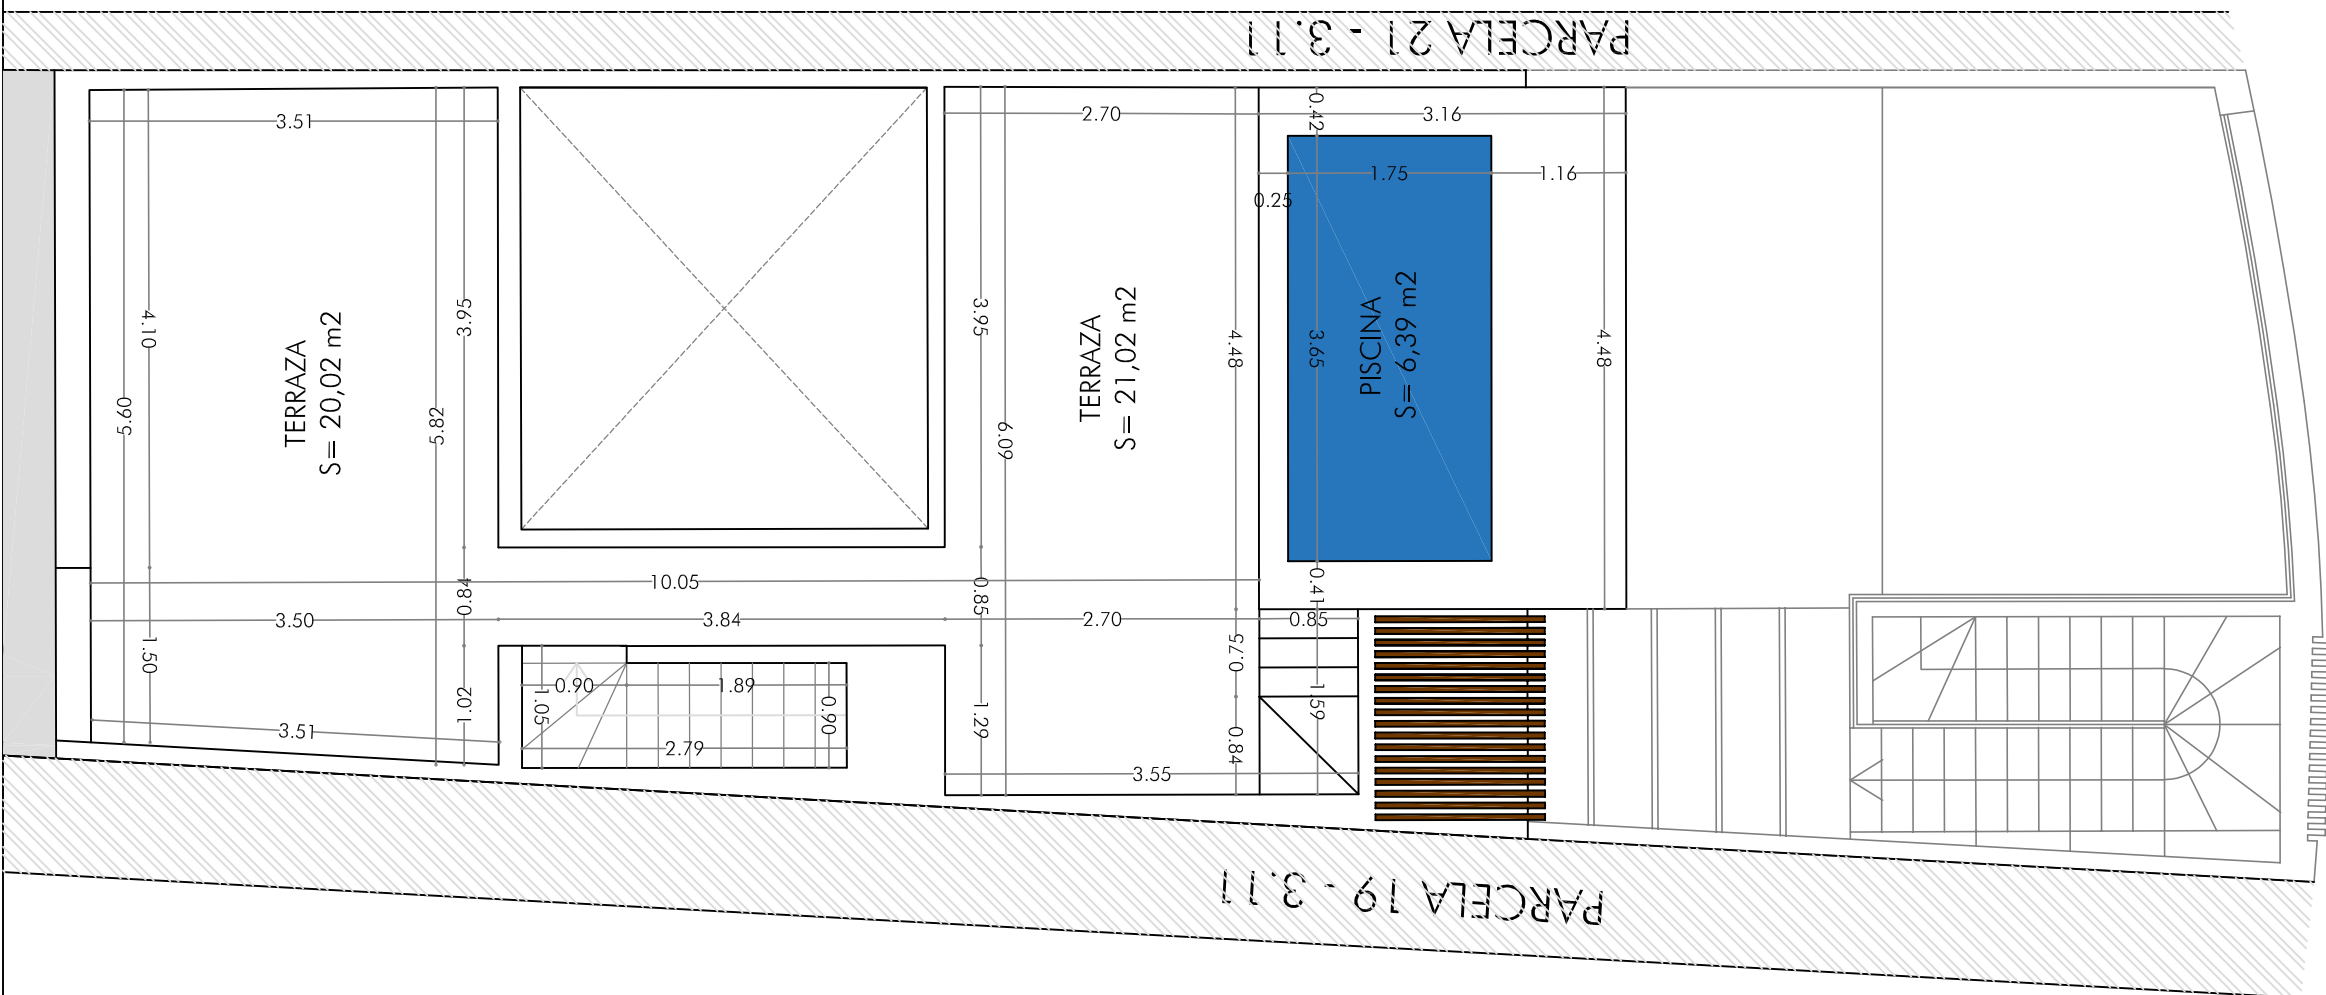


PLANTA CASETÓN: COTAS Y SUPERFICIES

VIVIENDA 20		
	SUP. ÚTIL	SUP. CONSTRUIDA
PLANTA SOLARIUM		
PISCINA	6,39 m2	0,00 m2
SOLARIUM	20,02 m2	
SOLARIUM 1	21,02 m2	
TOTAL	47,43 m2	0,00 m2
PLANTA PRIMERA		
DISTRIBUIDOR+ESC	9,45 m2	60,44 m2
BANO	3,48 m2	
BANO	4,19 m2	
DORMITORIO	13,51 m2	
DORMITORIO	18,88 m2	
TOTAL	49,51 m2	60,44 m2
PLANTA BAJA		
ESTAR COMEDOR COCINA	28,52 m2	60,44 m2
DISTRIBUIDOR+ESC	7,00 m2	
BANO	3,41 m2	
PATIO	13,25 m2	
DORMITORIO	9,59 m2	
TRASTERO	6,21 m2	60,44 m2
TERRAZA	32,40 m2	
TOTAL	100,38 m2	
PLANTA GARAJE		
GARAJE	51,63 m2	83,66 m2
ACCESO GARAJE	2,44 m2	
ACCESO + ESCALERAS	11,72 m2	
ESCALERAS	16,28 m2	83,66 m2
TOTAL	82,07 m2	

VIVIENDA 20	SUP. COMPUTABLE	SUP. NO COMPUTABLE
SUPERFICIES CONSTRUIDAS A EFECTOS DE EDIFICABILIDAD		
PLANTA SOLARIUM	---	m2 --- m2
PLANTA PRIMERA	53,66 m2	6,78 m2
PLANTA BAJA	41,44 m2	19,00 m2
PLANTA GARAJE	---	83,66 m2
TOTAL	95,10 m2	109,44 m2


MEDIANERÍA - PARCELA 3.11.19

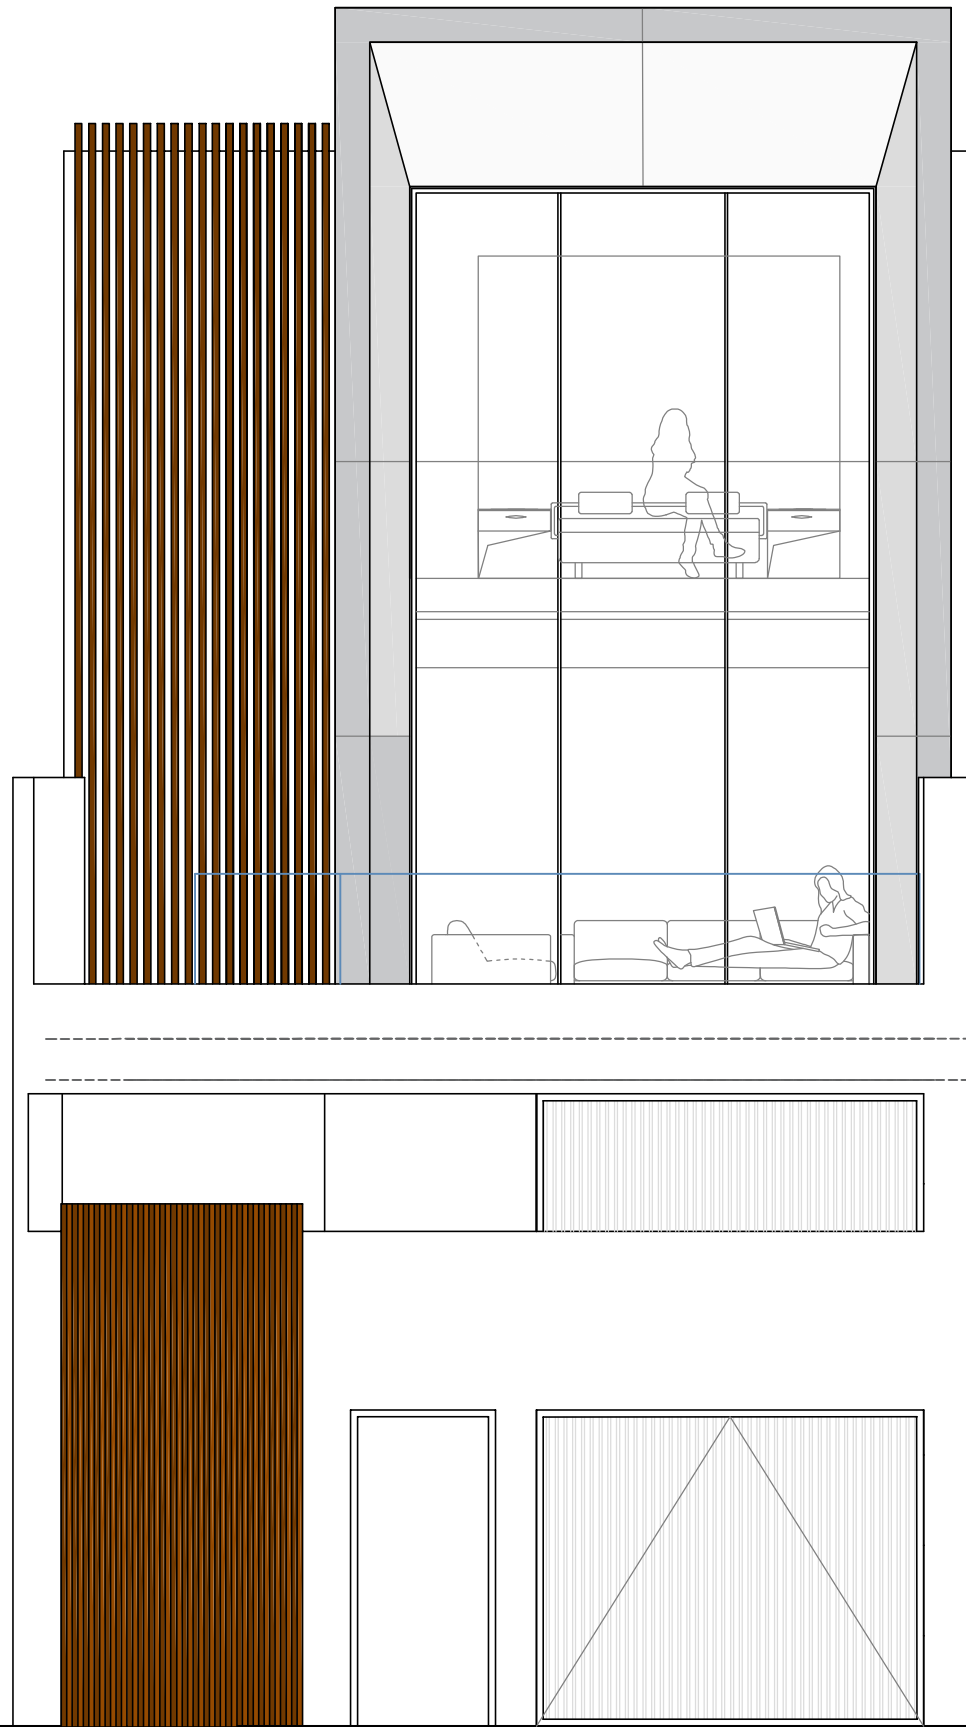

MEDIANERÍA - PARCELA 3.11.21


PARCELA 20 - 3.11 -SECCIÓN ALZADO SUR

MEDIANERÍA - PARCELA 3.11.19

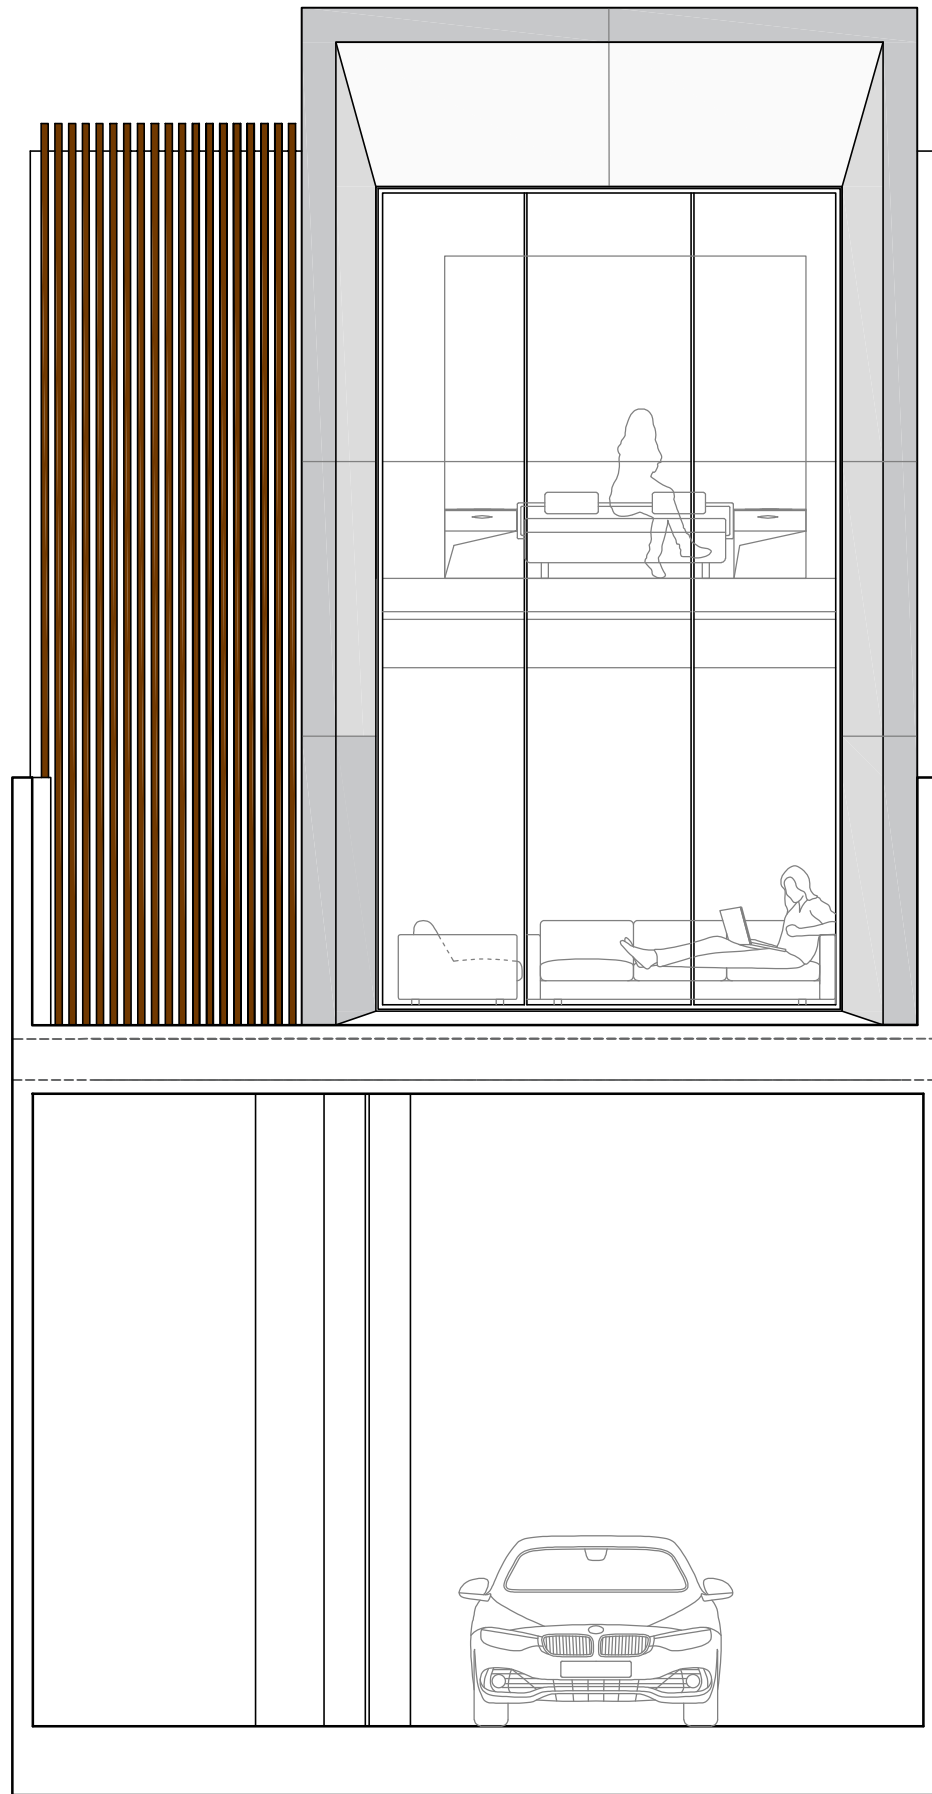

MEDIANERÍA - PARCELA 3.11.21

PARCELA 20 - 3.11 -SECCIÓN ALZADO SUR

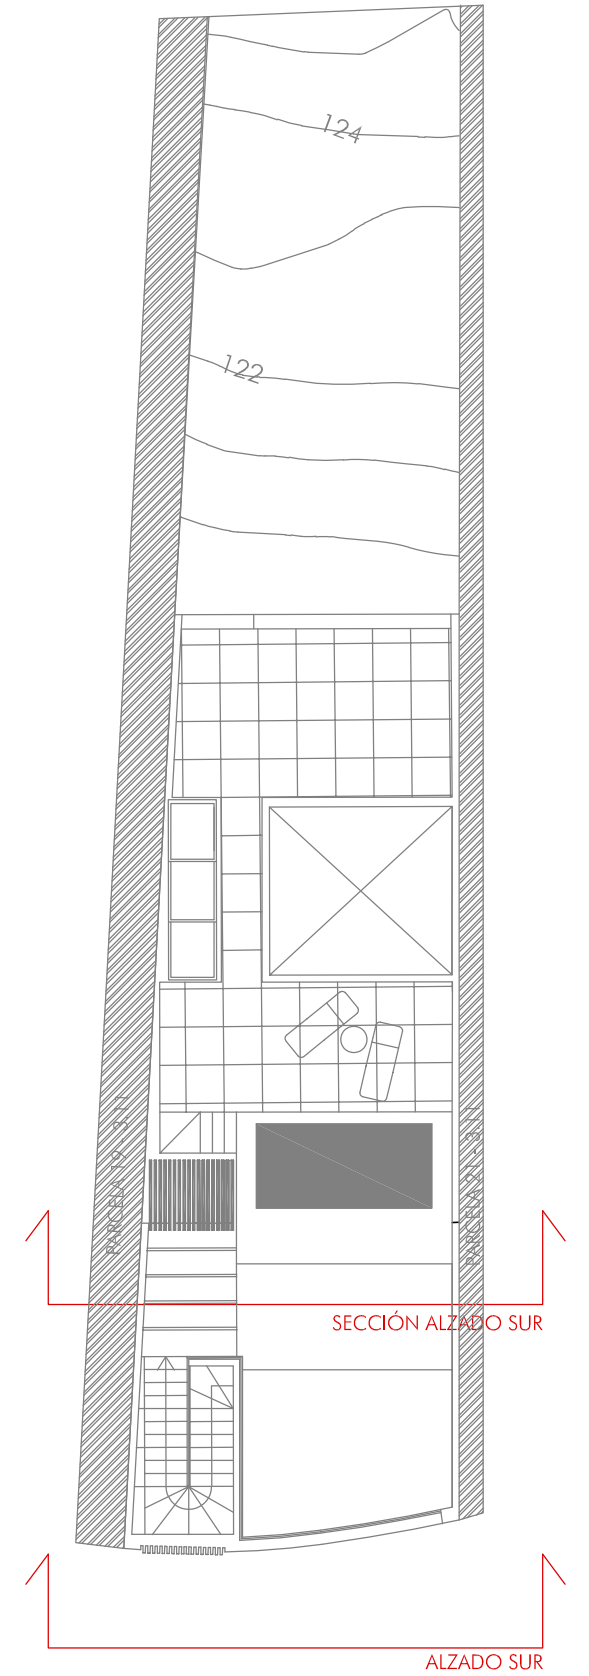

SECCIÓN ALZADO SUR

ALZADO SUR

