


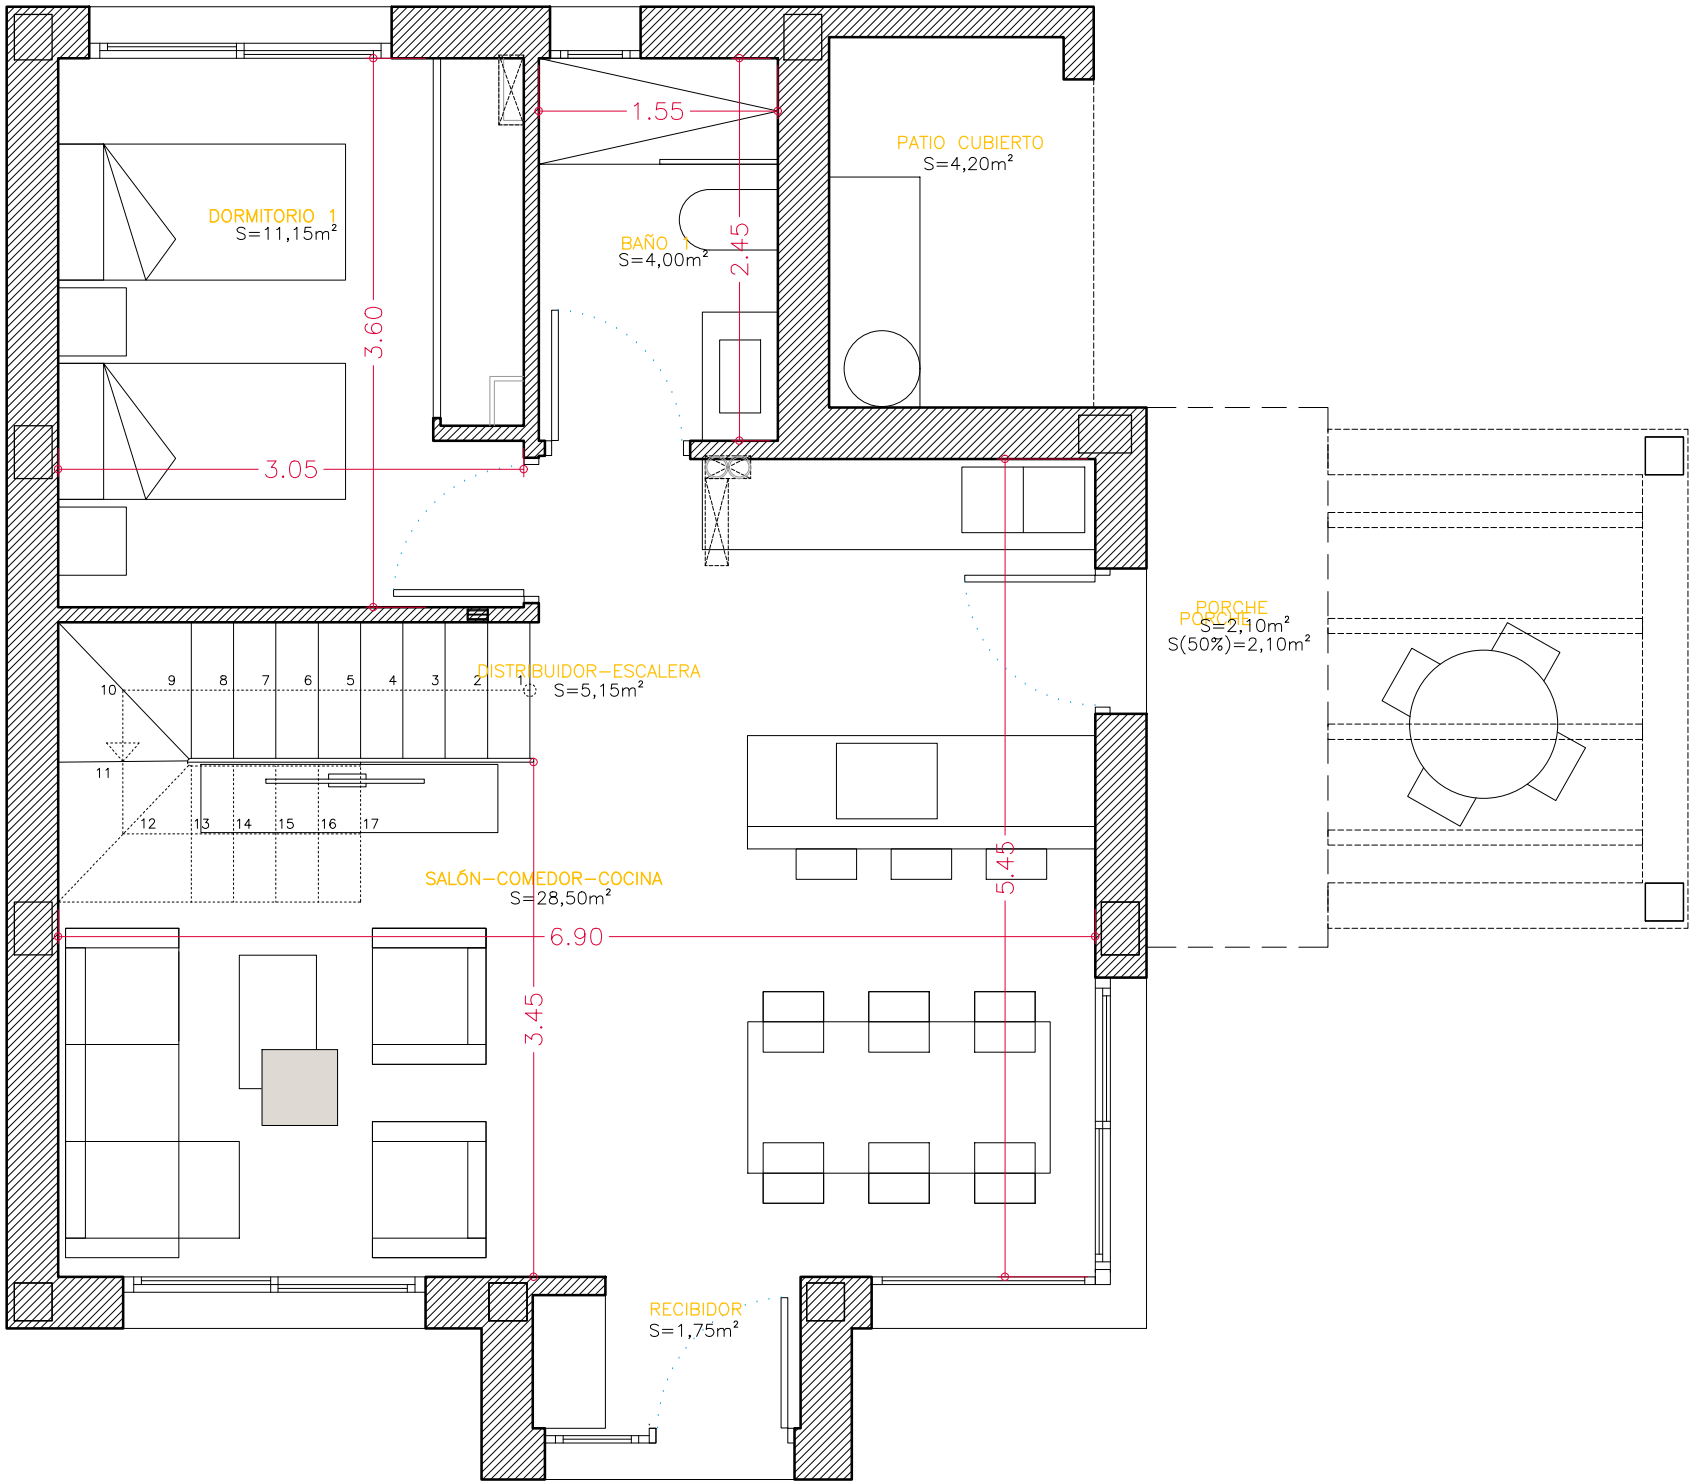

CUADRO SUPERFICIES MODELO B30 – 3 dormitorios	
PLANTA BAJA	
TOTAL ÚTIL PB	56,85 m ²
TOTAL CONSTRUIDA PB	69,55 m ²
PLANTA PRIMERA	
TOTAL ÚTIL P1	38,90 m ²
TOTAL CONSTRUIDA P1	51,35 m ²
PLANTA CUBIERTA	
TOTAL ÚTIL PC	9,10 m ²
TOTAL CONSTRUIDA PC	16,70 m ²
TOTALES	
TOTAL ÚTIL	104,85 m ²
TOTAL CONSTRUIDA	137,60 m ²
OCUPACION	
EDIFICABILIDAD	126,65 m ²

PISCINA 1	
SUP. LAMINA DE AGUA	* ver plano

SUPERFICIES NO COMPUTABLES MODELO B30–3 dormitorios	
TERRAZAS DESCUBIERTAS	
SOLARIUM	45,40 m ²

PROMOTOR:

PLANO Nº:

FECHA:	31.JULIO.2019	REVISIÓN:	20.DIC.2023	MODELO:	B30	VIVIENDA Nº:	28A (K)	ESCALA:	1:50
PLANO:	COTAS Y SUPERFICIES. PB							MODIFICADO:	SI

TÉCNICOS:

ARQUITECTA: LORENTE CREMADES, Tatiana
COLABORA: SÁNCHEZ ROCA, Myriam

P.02



COTAS EN metros.