


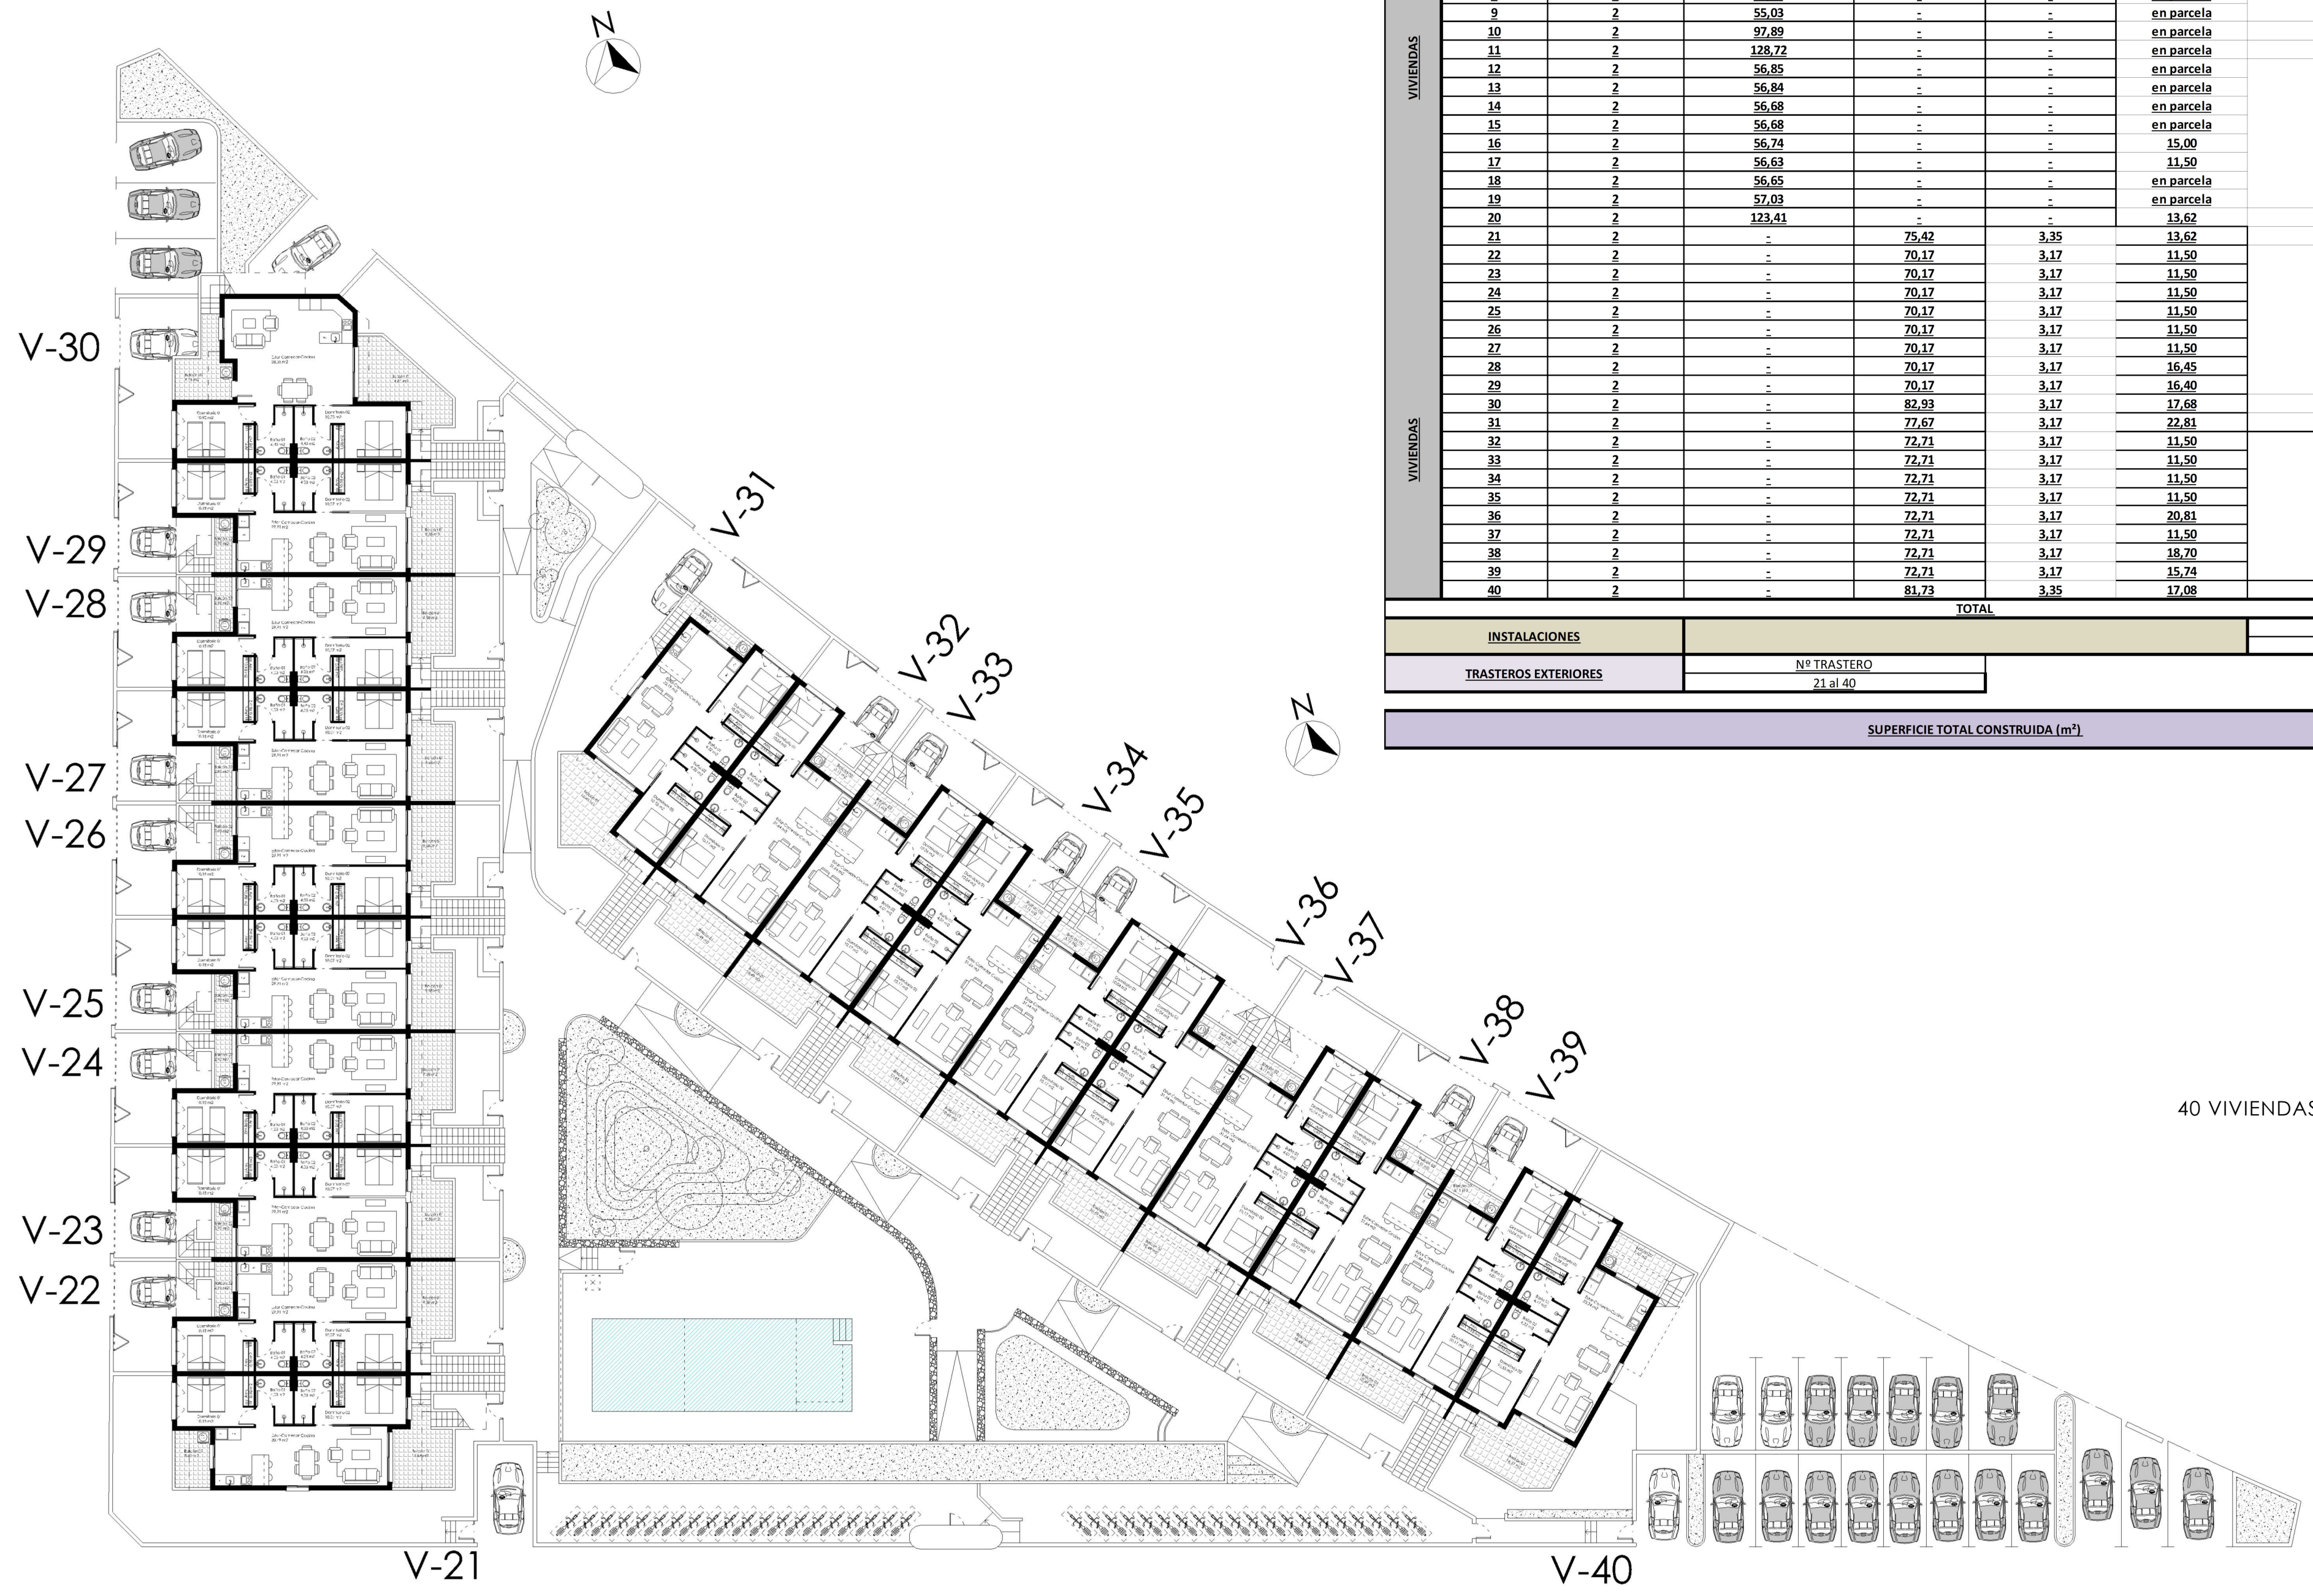

40 VIVIENDAS

| TOTAL SUPERFICIE CONSTRUIDA (m²)TOTAL SUPERFICIE CONSTRUIDA (m²) |             |                         |        |          |               |              |                         |                            |
|------------------------------------------------------------------|-------------|-------------------------|--------|----------|---------------|--------------|-------------------------|----------------------------|
| VIVIENDAS                                                        | Nº VIVIENDA | Dormitorios             | Jardin | Solarium | Trastero (m2) | Aparcamiento | Tipologia               | SUP. CONSTRUIDA COMPUTABLE |
|                                                                  | 1           | 2                       | 113,16 | -        | -             | 16,49        | A                       | 84,68                      |
|                                                                  | 2           | 2                       | 56,49  | -        | -             | en parcela   |                         | 79,23                      |
|                                                                  | 3           | 2                       | 56,28  | -        | -             | en parcela   |                         | 79,23                      |
|                                                                  | 4           | 2                       | 56,07  | -        | -             | en parcela   |                         | 79,23                      |
|                                                                  | 5           | 2                       | 55,86  | -        | -             | en parcela   |                         | 79,23                      |
|                                                                  | 6           | 2                       | 55,65  | -        | -             | en parcela   |                         | 79,23                      |
|                                                                  | 7           | 2                       | 55,44  | -        | -             | en parcela   | B                       | 79,23                      |
|                                                                  | 8           | 2                       | 55,23  | -        | -             | en parcela   |                         | 79,23                      |
|                                                                  | 9           | 2                       | 55,03  | -        | -             | en parcela   |                         | 79,23                      |
| 10                                                               | 2           | 97,89                   | -      | -        | en parcela    | 97,33        |                         |                            |
| 11                                                               | 2           | 128,72                  | -      | -        | en parcela    | 88,97        |                         |                            |
| 12                                                               | 2           | 56,85                   | -      | -        | en parcela    | D            |                         | 81,99                      |
| 13                                                               | 2           | 56,84                   | -      | -        | en parcela    |              | 81,99                   |                            |
| 14                                                               | 2           | 56,68                   | -      | -        | en parcela    |              | 81,99                   |                            |
| 15                                                               | 2           | 56,68                   | -      | -        | en parcela    |              | 81,99                   |                            |
| 16                                                               | 2           | 56,74                   | -      | -        | 15,00         |              | E                       | 81,99                      |
| 17                                                               | 2           | 56,63                   | -      | -        | 11,50         |              |                         | 81,99                      |
| 18                                                               | 2           | 56,65                   | -      | -        | en parcela    | 81,99        |                         |                            |
| 19                                                               | 2           | 57,03                   | -      | -        | en parcela    | 81,99        |                         |                            |
| VIVIENDAS                                                        | 20          | 2                       | 123,41 | -        | -             | 13,62        | F                       | 88,19                      |
|                                                                  | 21          | 2                       | -      | 75,42    | 3,35          | 13,62        | G                       | 77,63                      |
|                                                                  | 22          | 2                       | -      | 70,17    | 3,17          | 11,50        |                         | 72,66                      |
|                                                                  | 23          | 2                       | -      | 70,17    | 3,17          | 11,50        | H                       | 72,66                      |
|                                                                  | 24          | 2                       | -      | 70,17    | 3,17          | 11,50        |                         | 72,66                      |
|                                                                  | 25          | 2                       | -      | 70,17    | 3,17          | 11,50        |                         | 72,66                      |
|                                                                  | 26          | 2                       | -      | 70,17    | 3,17          | 11,50        |                         | 72,66                      |
|                                                                  | 27          | 2                       | -      | 70,17    | 3,17          | 11,50        |                         | 72,66                      |
|                                                                  | 28          | 2                       | -      | 70,17    | 3,17          | 16,45        |                         | 72,66                      |
|                                                                  | 29          | 2                       | -      | 70,17    | 3,17          | 16,40        |                         | 72,66                      |
|                                                                  | 30          | 2                       | -      | 82,93    | 3,17          | 17,68        |                         | I                          |
|                                                                  | 31          | 2                       | -      | 77,67    | 3,17          | 22,81        | J                       | 79,05                      |
|                                                                  | 32          | 2                       | -      | 72,71    | 3,17          | 11,50        | K                       | 75,11                      |
|                                                                  | 33          | 2                       | -      | 72,71    | 3,17          | 11,50        |                         | 75,11                      |
|                                                                  | 34          | 2                       | -      | 72,71    | 3,17          | 11,50        |                         | 75,11                      |
|                                                                  | 35          | 2                       | -      | 72,71    | 3,17          | 11,50        |                         | 75,11                      |
|                                                                  | 36          | 2                       | -      | 72,71    | 3,17          | 20,81        |                         | 75,11                      |
|                                                                  | 37          | 2                       | -      | 72,71    | 3,17          | 11,50        |                         | 75,11                      |
|                                                                  | 38          | 2                       | -      | 72,71    | 3,17          | 18,70        |                         | 75,11                      |
|                                                                  | 39          | 2                       | -      | 72,71    | 3,17          | 15,74        |                         | 75,11                      |
| 40                                                               | 2           | -                       | 81,73  | 3,35     | 17,08         | L            |                         | 83,84                      |
| TOTAL                                                            |             |                         |        |          |               |              |                         | 3157,75                    |
| INSTALACIONES                                                    |             |                         |        |          |               |              | Nº CUARTO INSTALACIONES | SUP.                       |
| TRASTEROS EXTERIORES                                             |             | Nº TRASTERO<br>21 al 40 |        |          |               |              | Piscina, Teleco y T-C   | 14,09                      |
|                                                                  |             |                         |        |          |               |              |                         | SUP.<br>63,76              |
| SUPERFICIE TOTAL CONSTRUIDA (m²)                                 |             |                         |        |          |               |              |                         | SUP.<br>3235,60            |

40 VIVIENDAS