


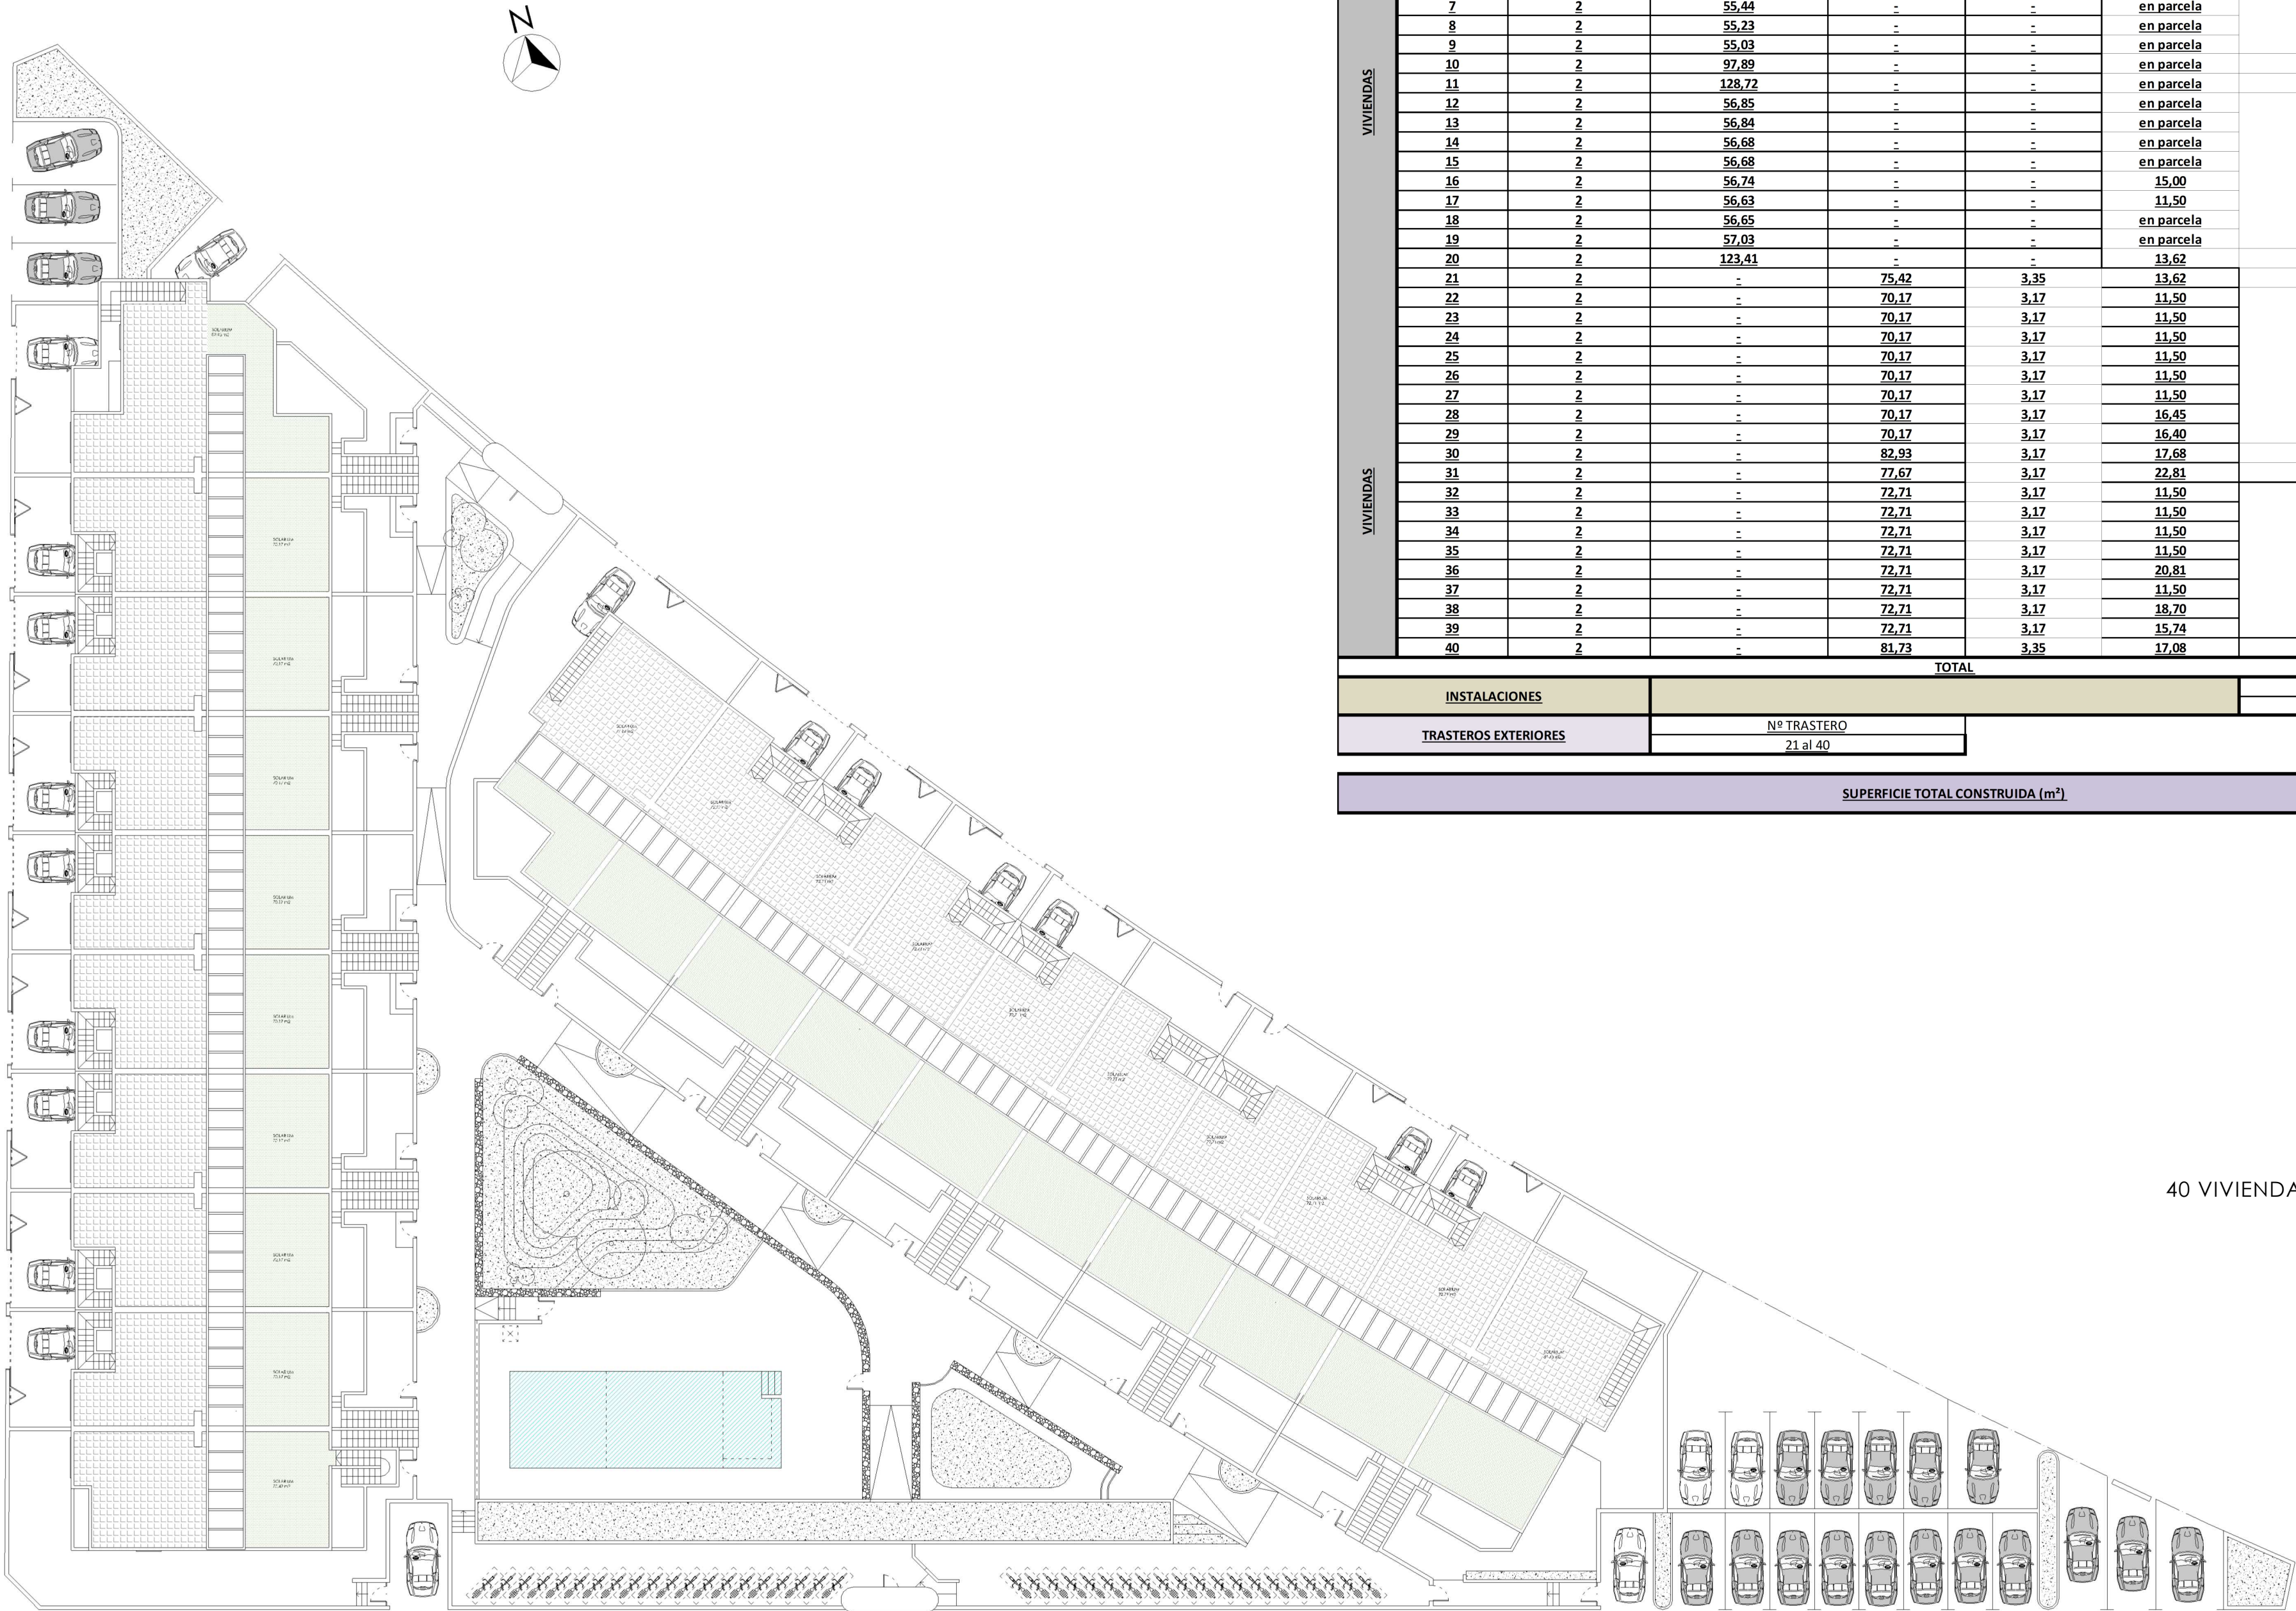

40 VIVIENDAS

TOTAL SUPERFICIE CONSTRUIDA (m²)TOTAL SUPERFICIE CONSTRUIDA (m²)								
VIVIENDAS	Nº VIVIENDA	Dormitorios	Jardín	Solarium	Trastero (m2)	Aparcamiento	Tipología	SUP. CONSTRUIDA COMPUTABLE
	1	2	113,16	-	-	16,49	A	84,68
	2	2	56,49	-	-	en parcela		79,23
	3	2	56,28	-	-	en parcela		79,23
	4	2	56,07	-	-	en parcela		79,23
	5	2	55,86	-	-	en parcela	B	79,23
	6	2	55,65	-	-	en parcela		79,23
	7	2	55,44	-	-	en parcela		79,23
	8	2	55,23	-	-	en parcela		79,23
	9	2	55,03	-	-	en parcela	C	79,23
	10	2	97,89	-	-	en parcela		97,33
	11	2	128,72	-	-	en parcela	D	88,97
	12	2	56,85	-	-	en parcela		81,99
	13	2	56,84	-	-	en parcela	E	81,99
	14	2	56,68	-	-	en parcela		81,99
	15	2	56,68	-	-	en parcela		81,99
	16	2	56,74	-	-	15,00		81,99
	17	2	56,63	-	-	11,50	F	81,99
	18	2	56,65	-	-	en parcela		81,99
	19	2	57,03	-	-	en parcela		81,99
	20	2	123,41	-	-	13,62		88,19
VIVIENDAS	21	2	-	75,42	3,35	13,62	G	77,63
	22	2	-	70,17	3,17	11,50		72,66
	23	2	-	70,17	3,17	11,50	H	72,66
	24	2	-	70,17	3,17	11,50		72,66
	25	2	-	70,17	3,17	11,50		72,66
	26	2	-	70,17	3,17	11,50		72,66
	27	2	-	70,17	3,17	11,50	I	72,66
	28	2	-	70,17	3,17	16,45		72,66
	29	2	-	70,17	3,17	16,40		72,66
	30	2	-	82,93	3,17	17,68		86,24
	31	2	-	77,67	3,17	22,81	J	79,05
	32	2	-	72,71	3,17	11,50		75,11
	33	2	-	72,71	3,17	11,50	K	75,11
	34	2	-	72,71	3,17	11,50		75,11
	35	2	-	72,71	3,17	11,50		75,11
	36	2	-	72,71	3,17	20,81		75,11
	37	2	-	72,71	3,17	11,50	L	75,11
	38	2	-	72,71	3,17	18,70		75,11
	39	2	-	72,71	3,17	15,74		75,11
	40	2	-	81,73	3,35	17,08	L	83,84
TOTAL								
INSTALACIONES								3157,75
Nº CUARTO INSTALACIONES								SUP.
Piscina, Teleco y T-C								14,09
TRASTEROS EXTERIORES								SUP.
Nº TRASTERO								63,76
21 al 40								
SUPERFICIE TOTAL CONSTRUIDA (m²)								SUP.
								3235,60

40 VIVIENDAS