

LOCALIZACIÓN\_

Parcelas 1-40


ESCALA\_ 1/100



LOCALIZACIÓN\_

Parcelas 1-40

ESCALA\_ 1/100

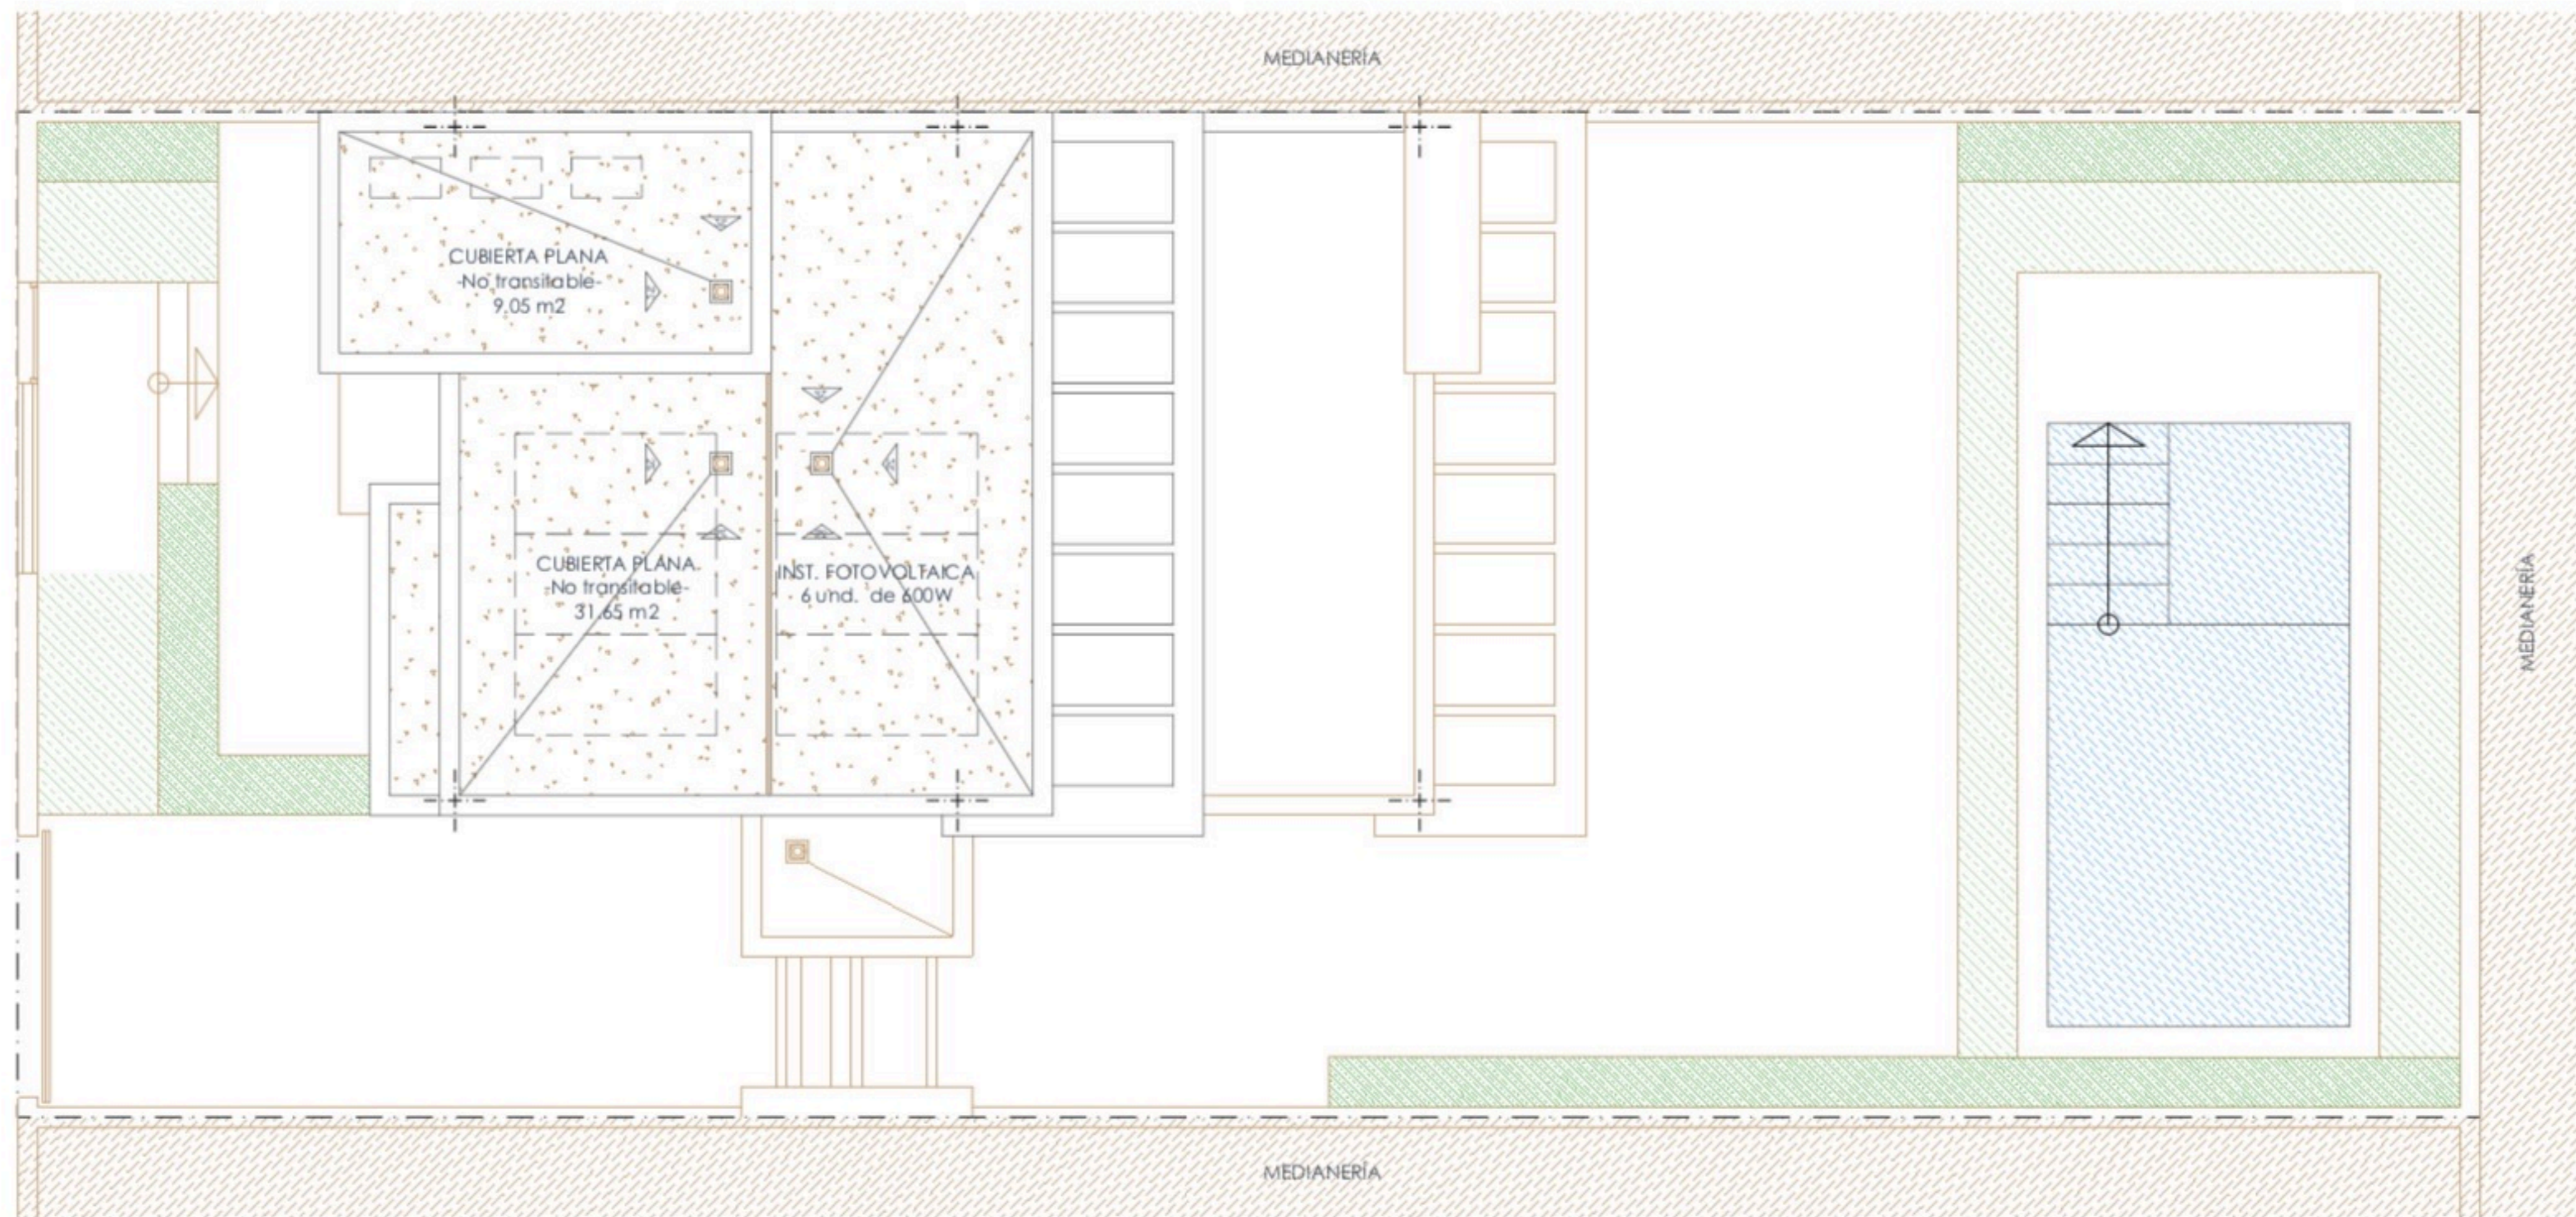

LOCALIZACIÓN\_

Parcelas 1-40

ESCALA\_ 1/100