








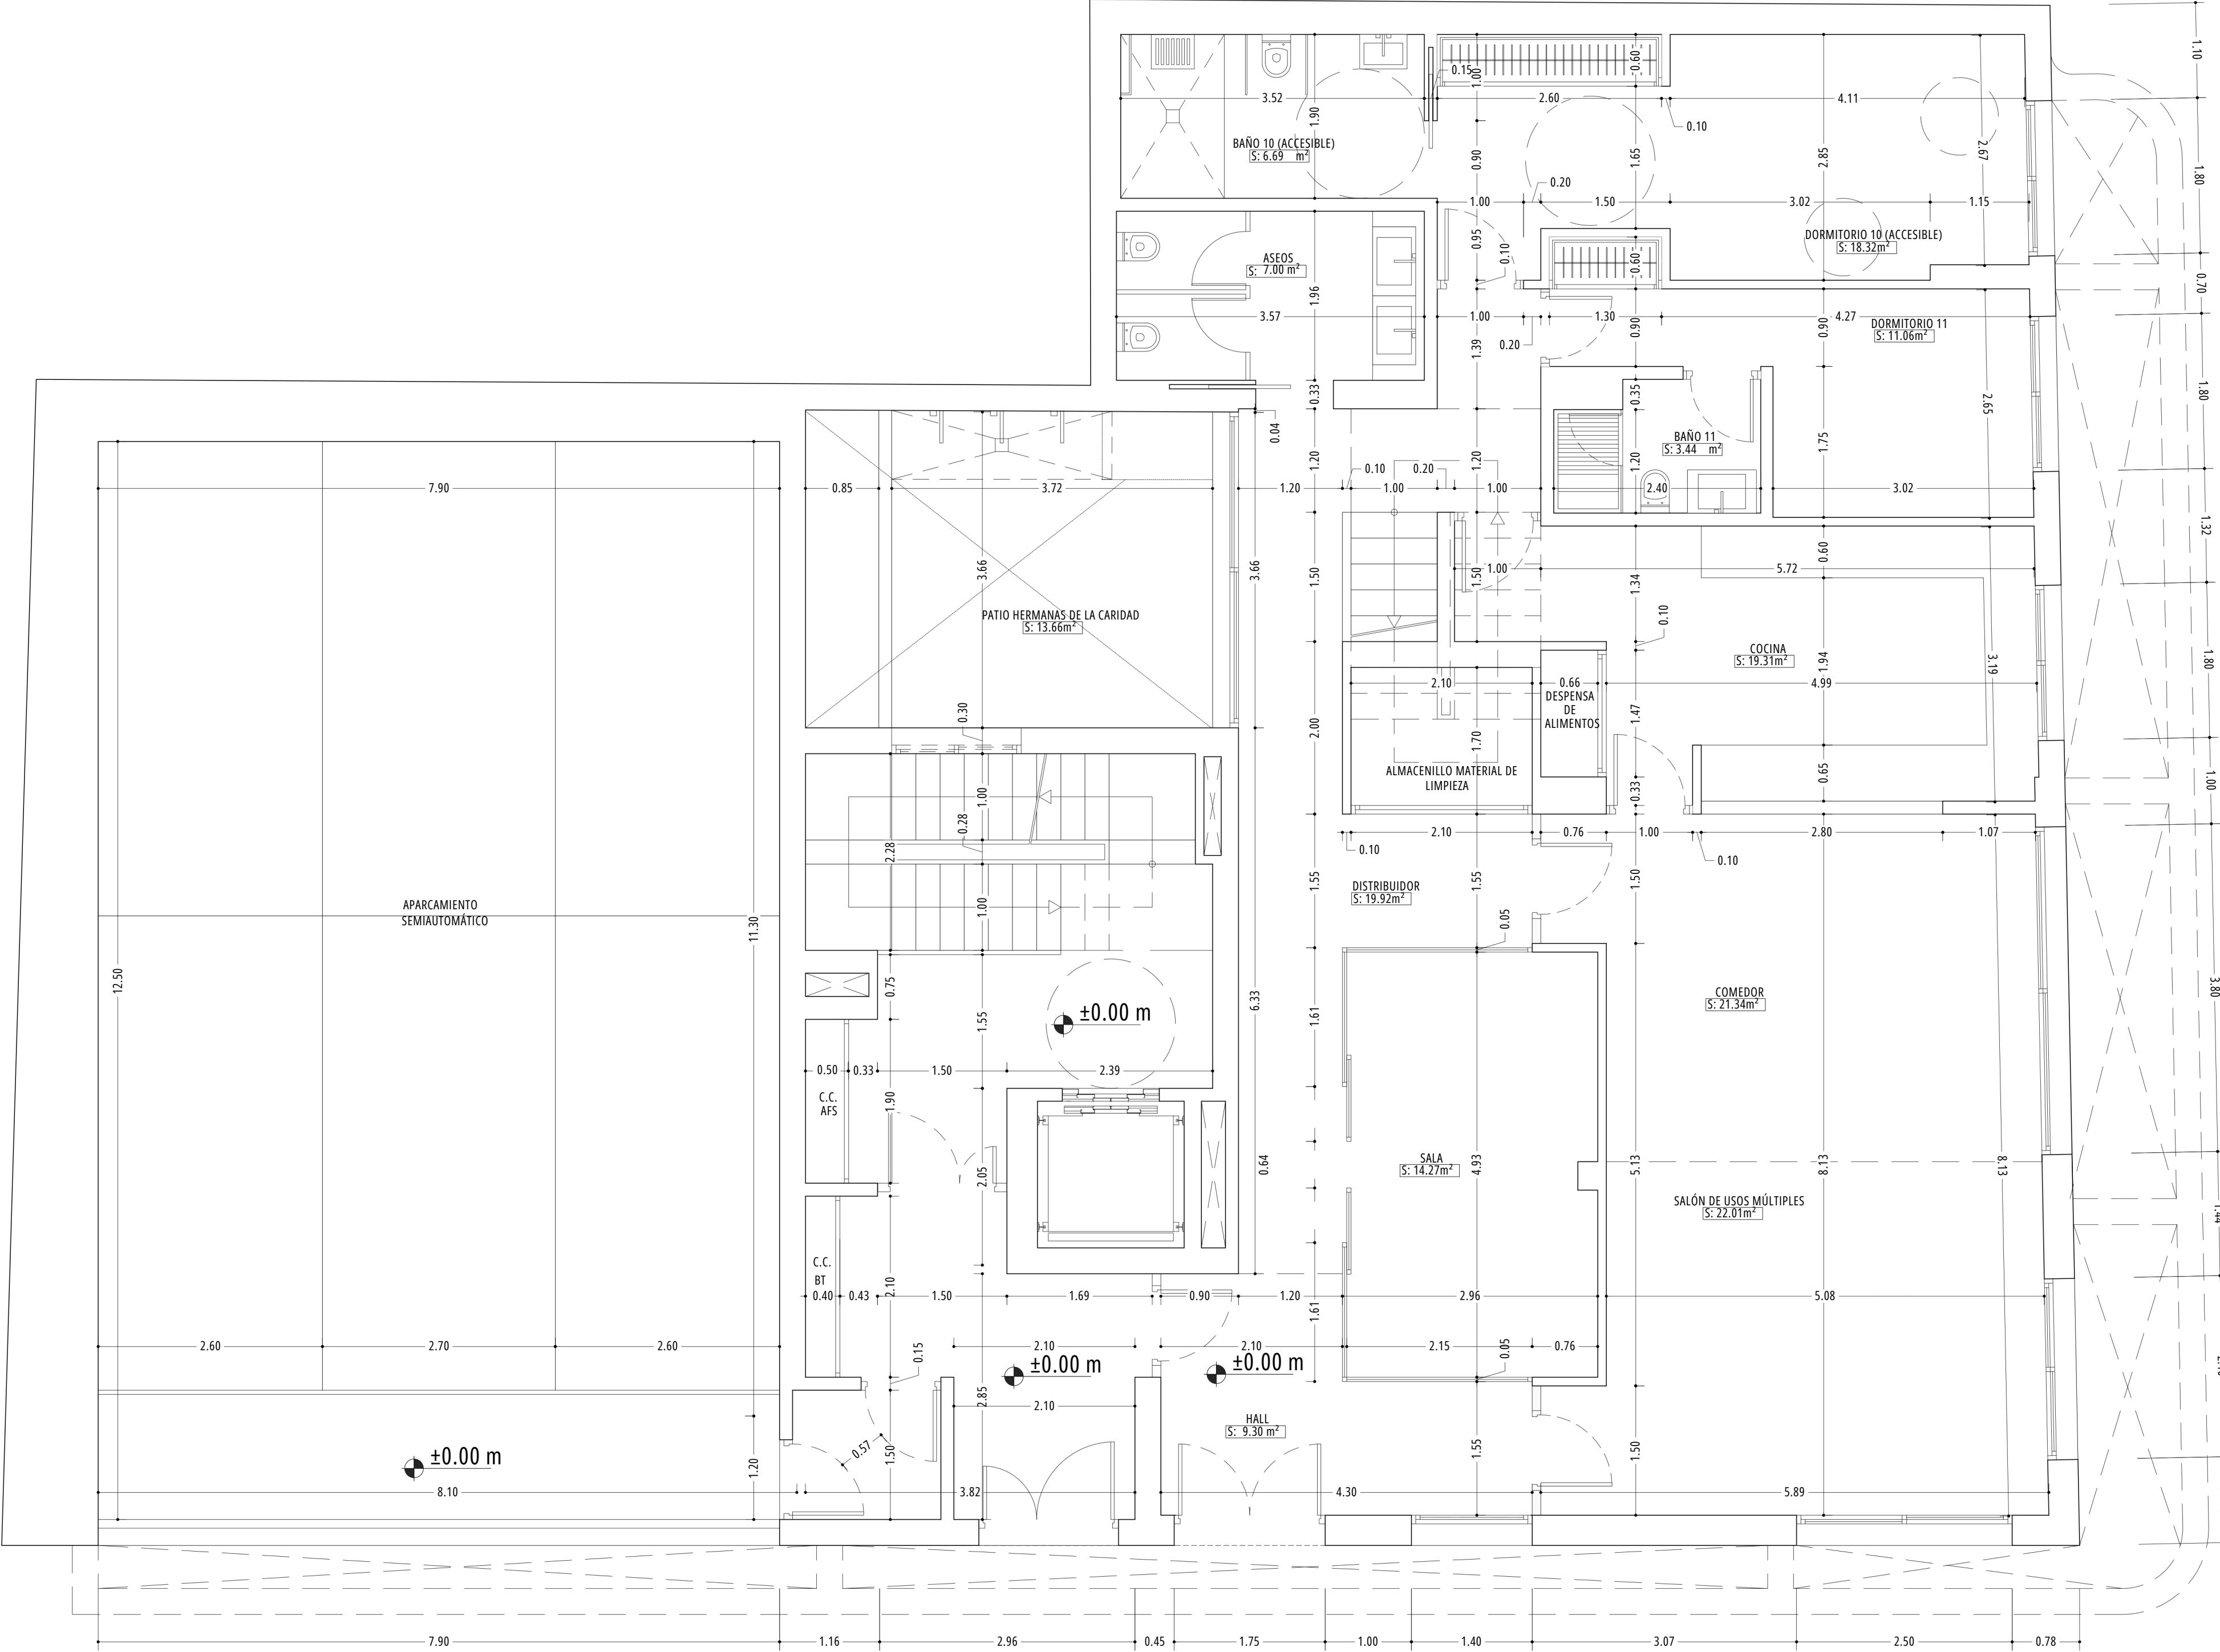

PLANTA PRIMERA. COTAS Y SUPERFICIES

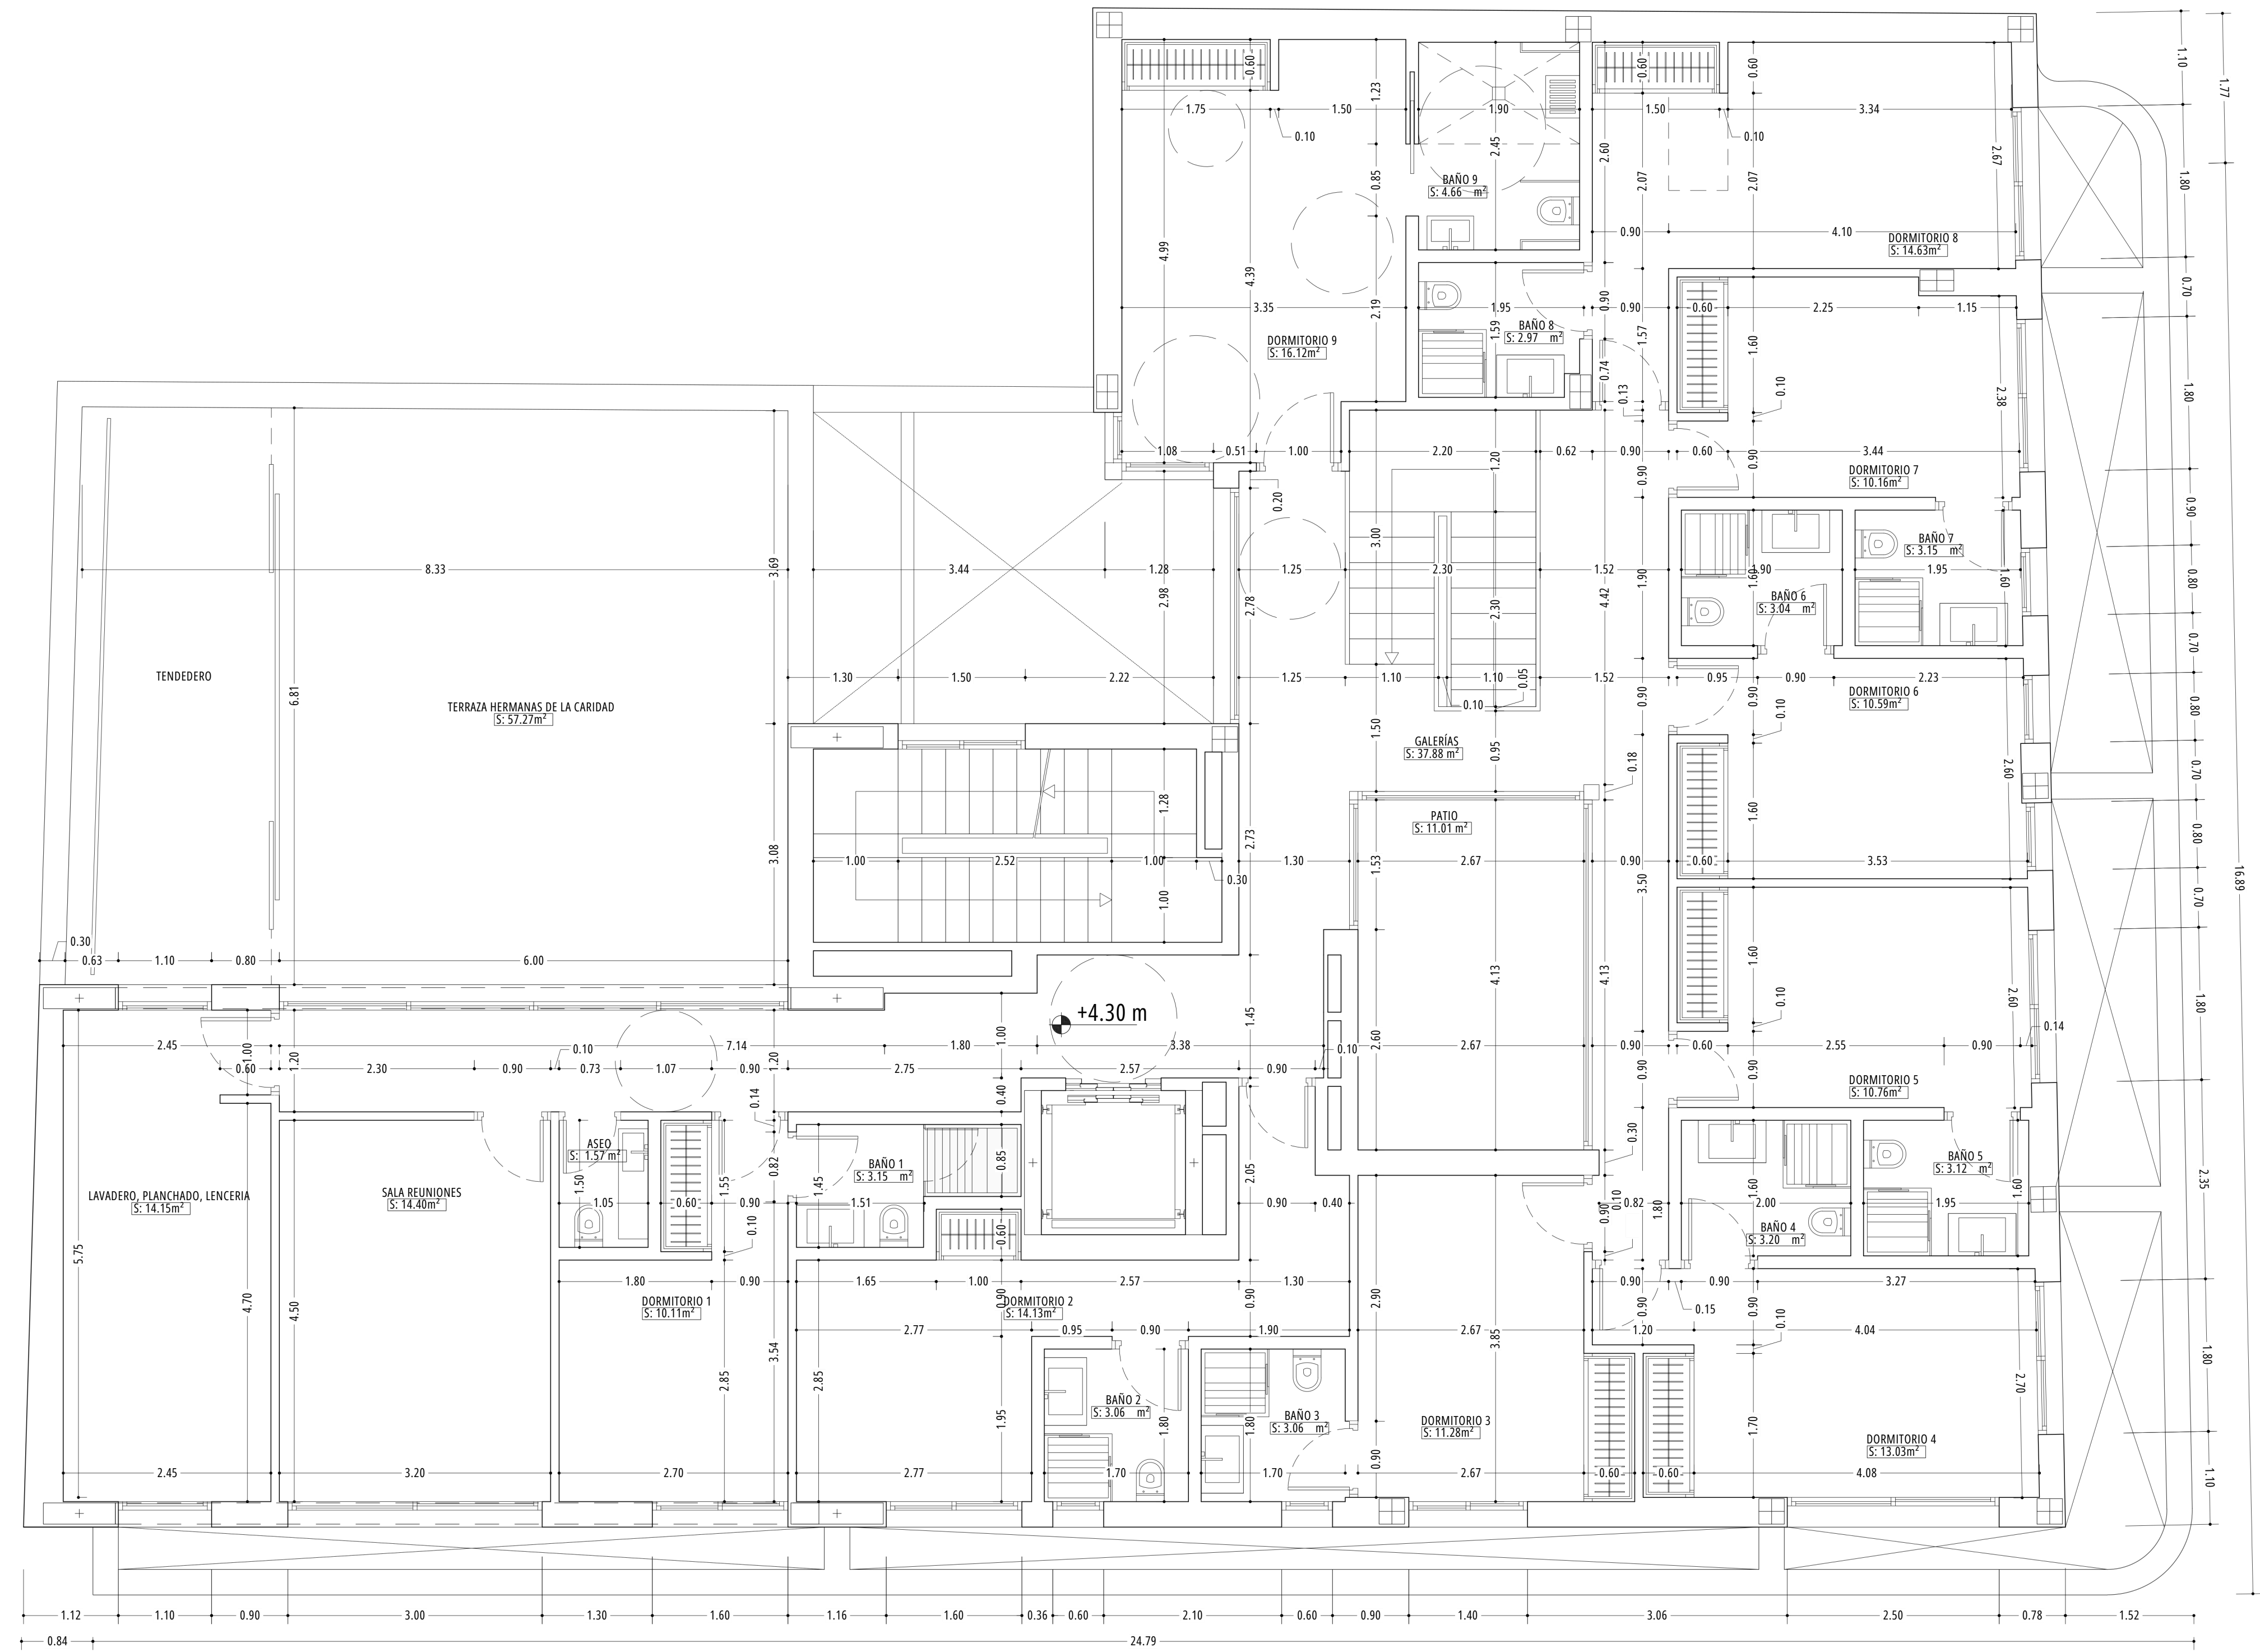


PLANTA SEGUNDA. COTAS Y SUPERFICIES

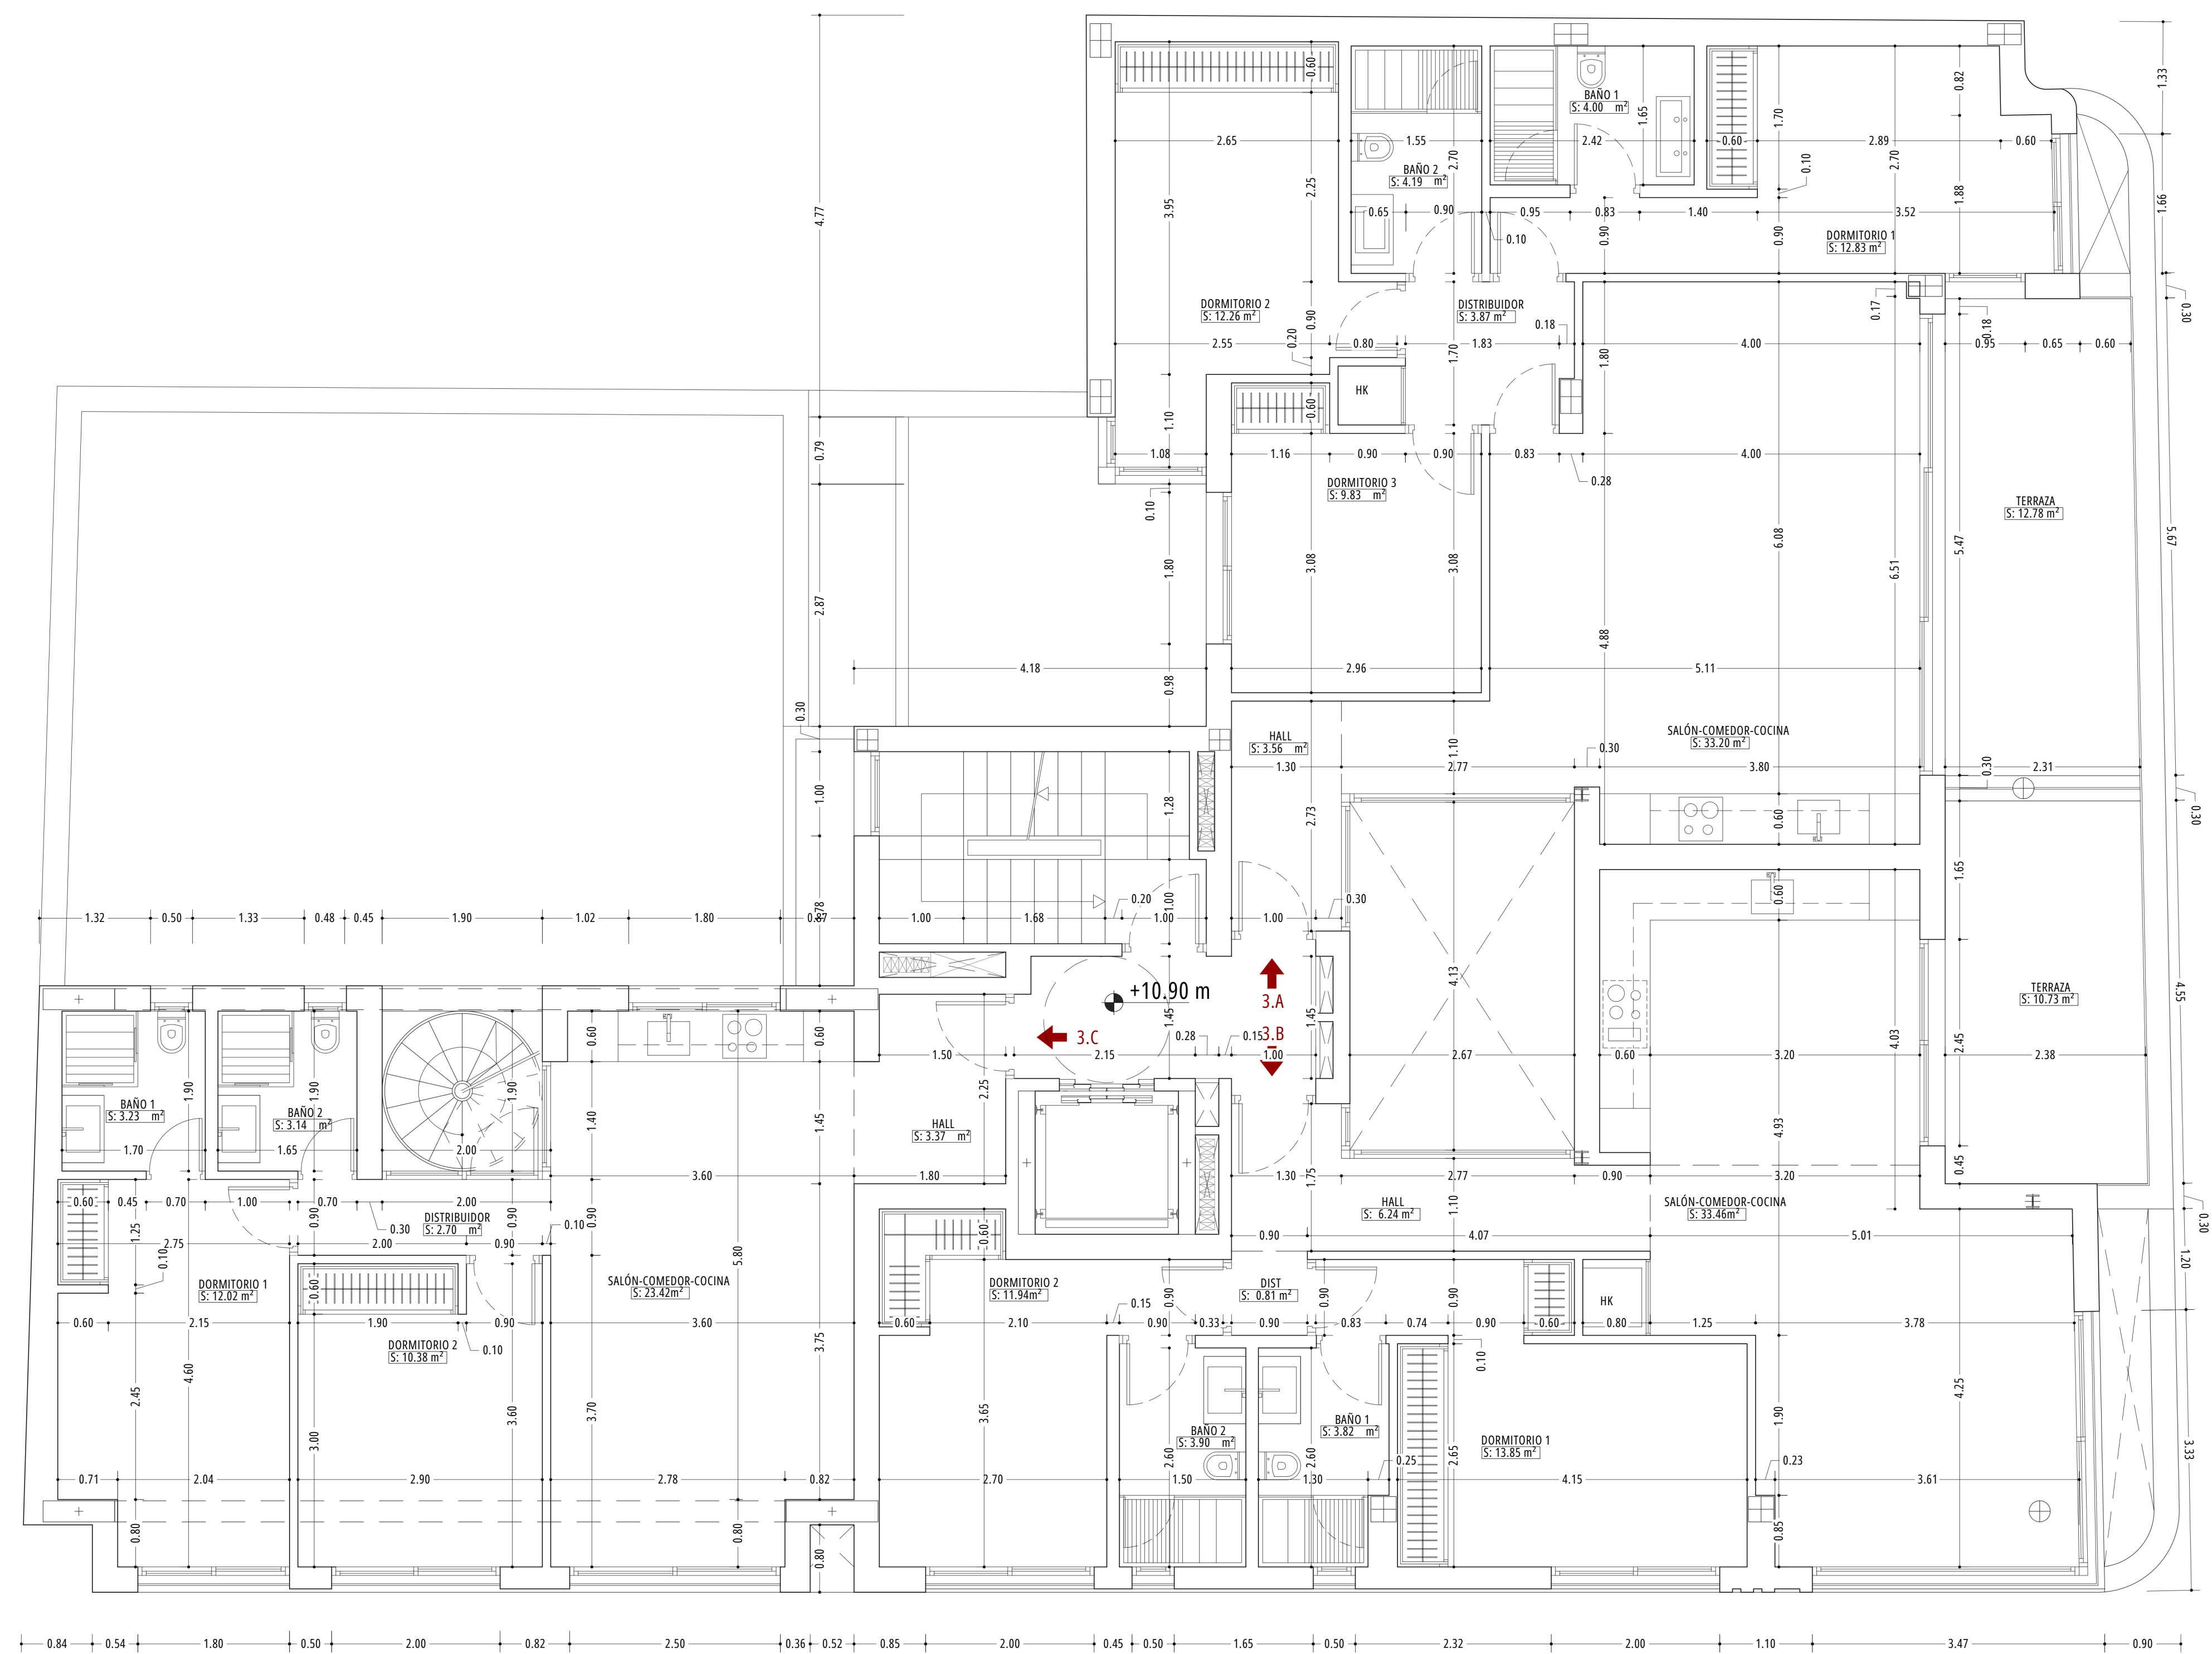




PLANTA CUARTA. COTAS Y SUPERFICIES

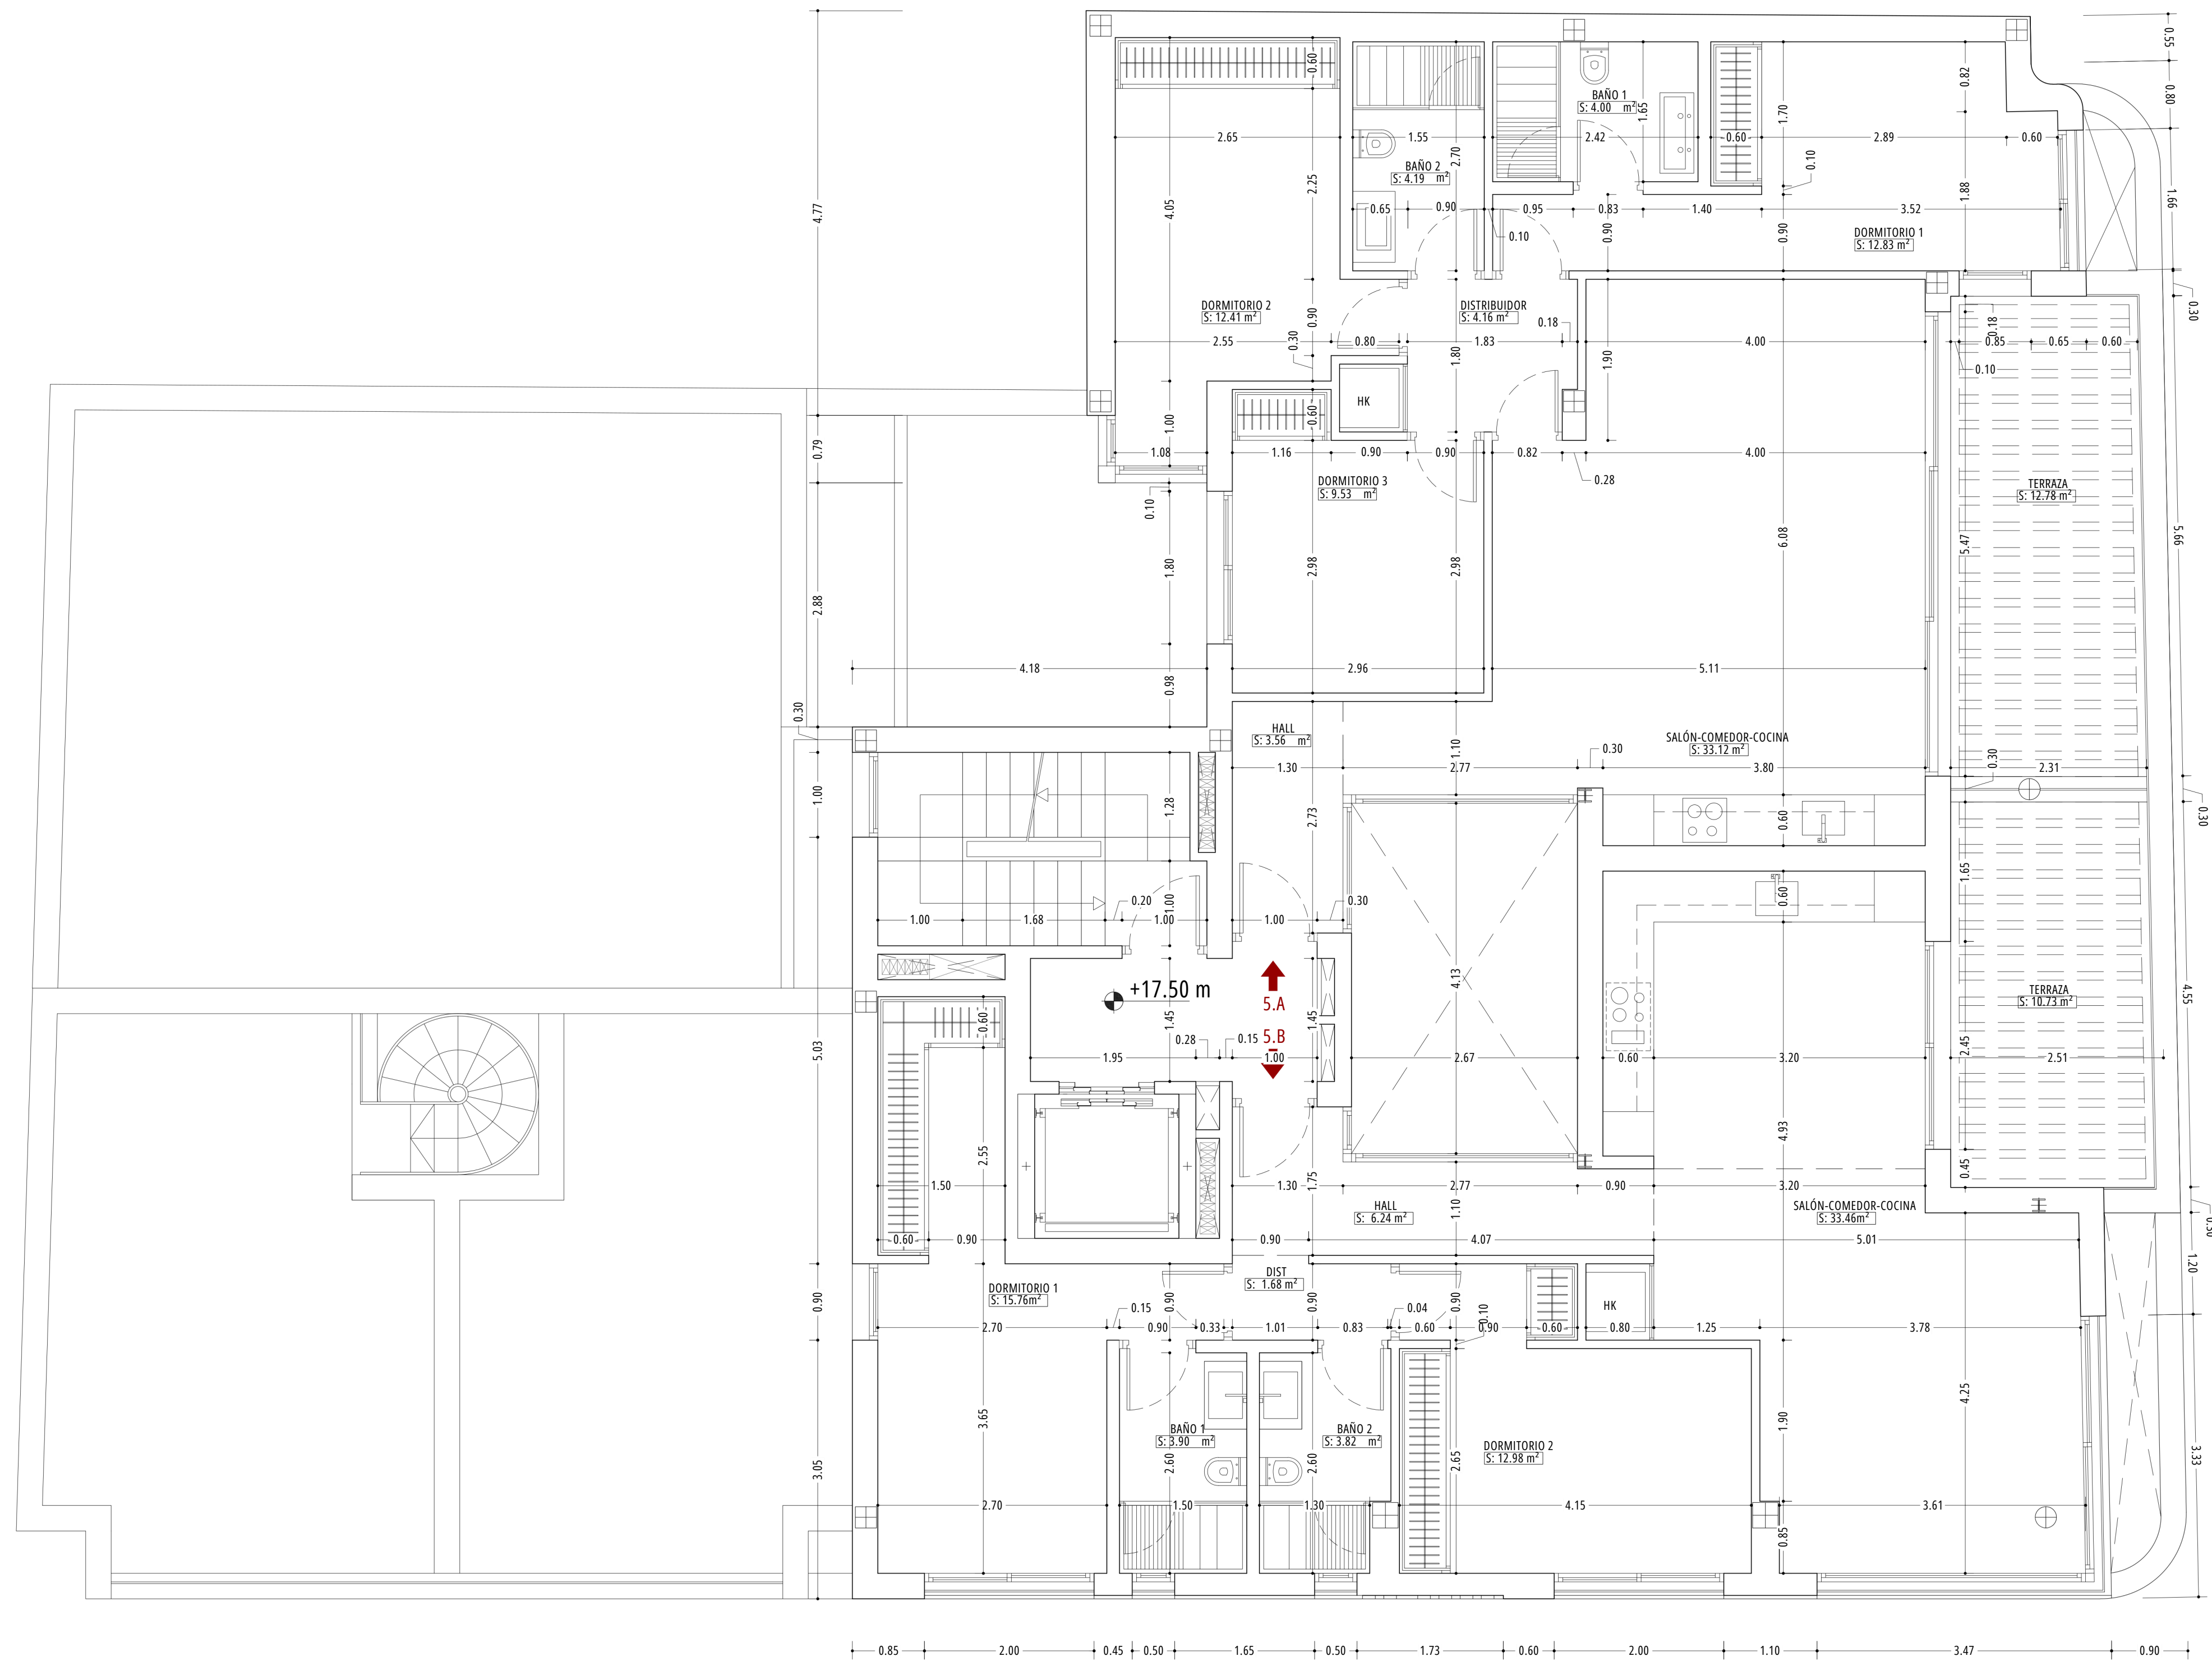


PLANTA QUINTA. COTAS Y SUPERFICIES

FECHA
11/2024

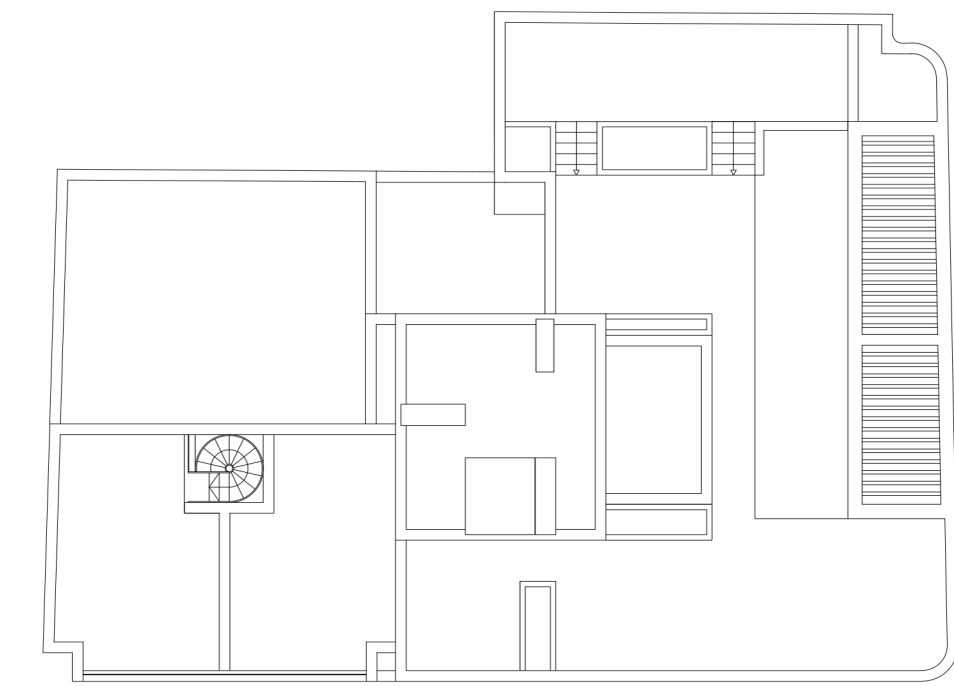


		ALZADOS	

PCUB 24.80m
PSOL +21.80m
P5 17.50m
P4 14.20m
P3 10.90m
P2 7.60m
P1 4.30m
PB 0.00m

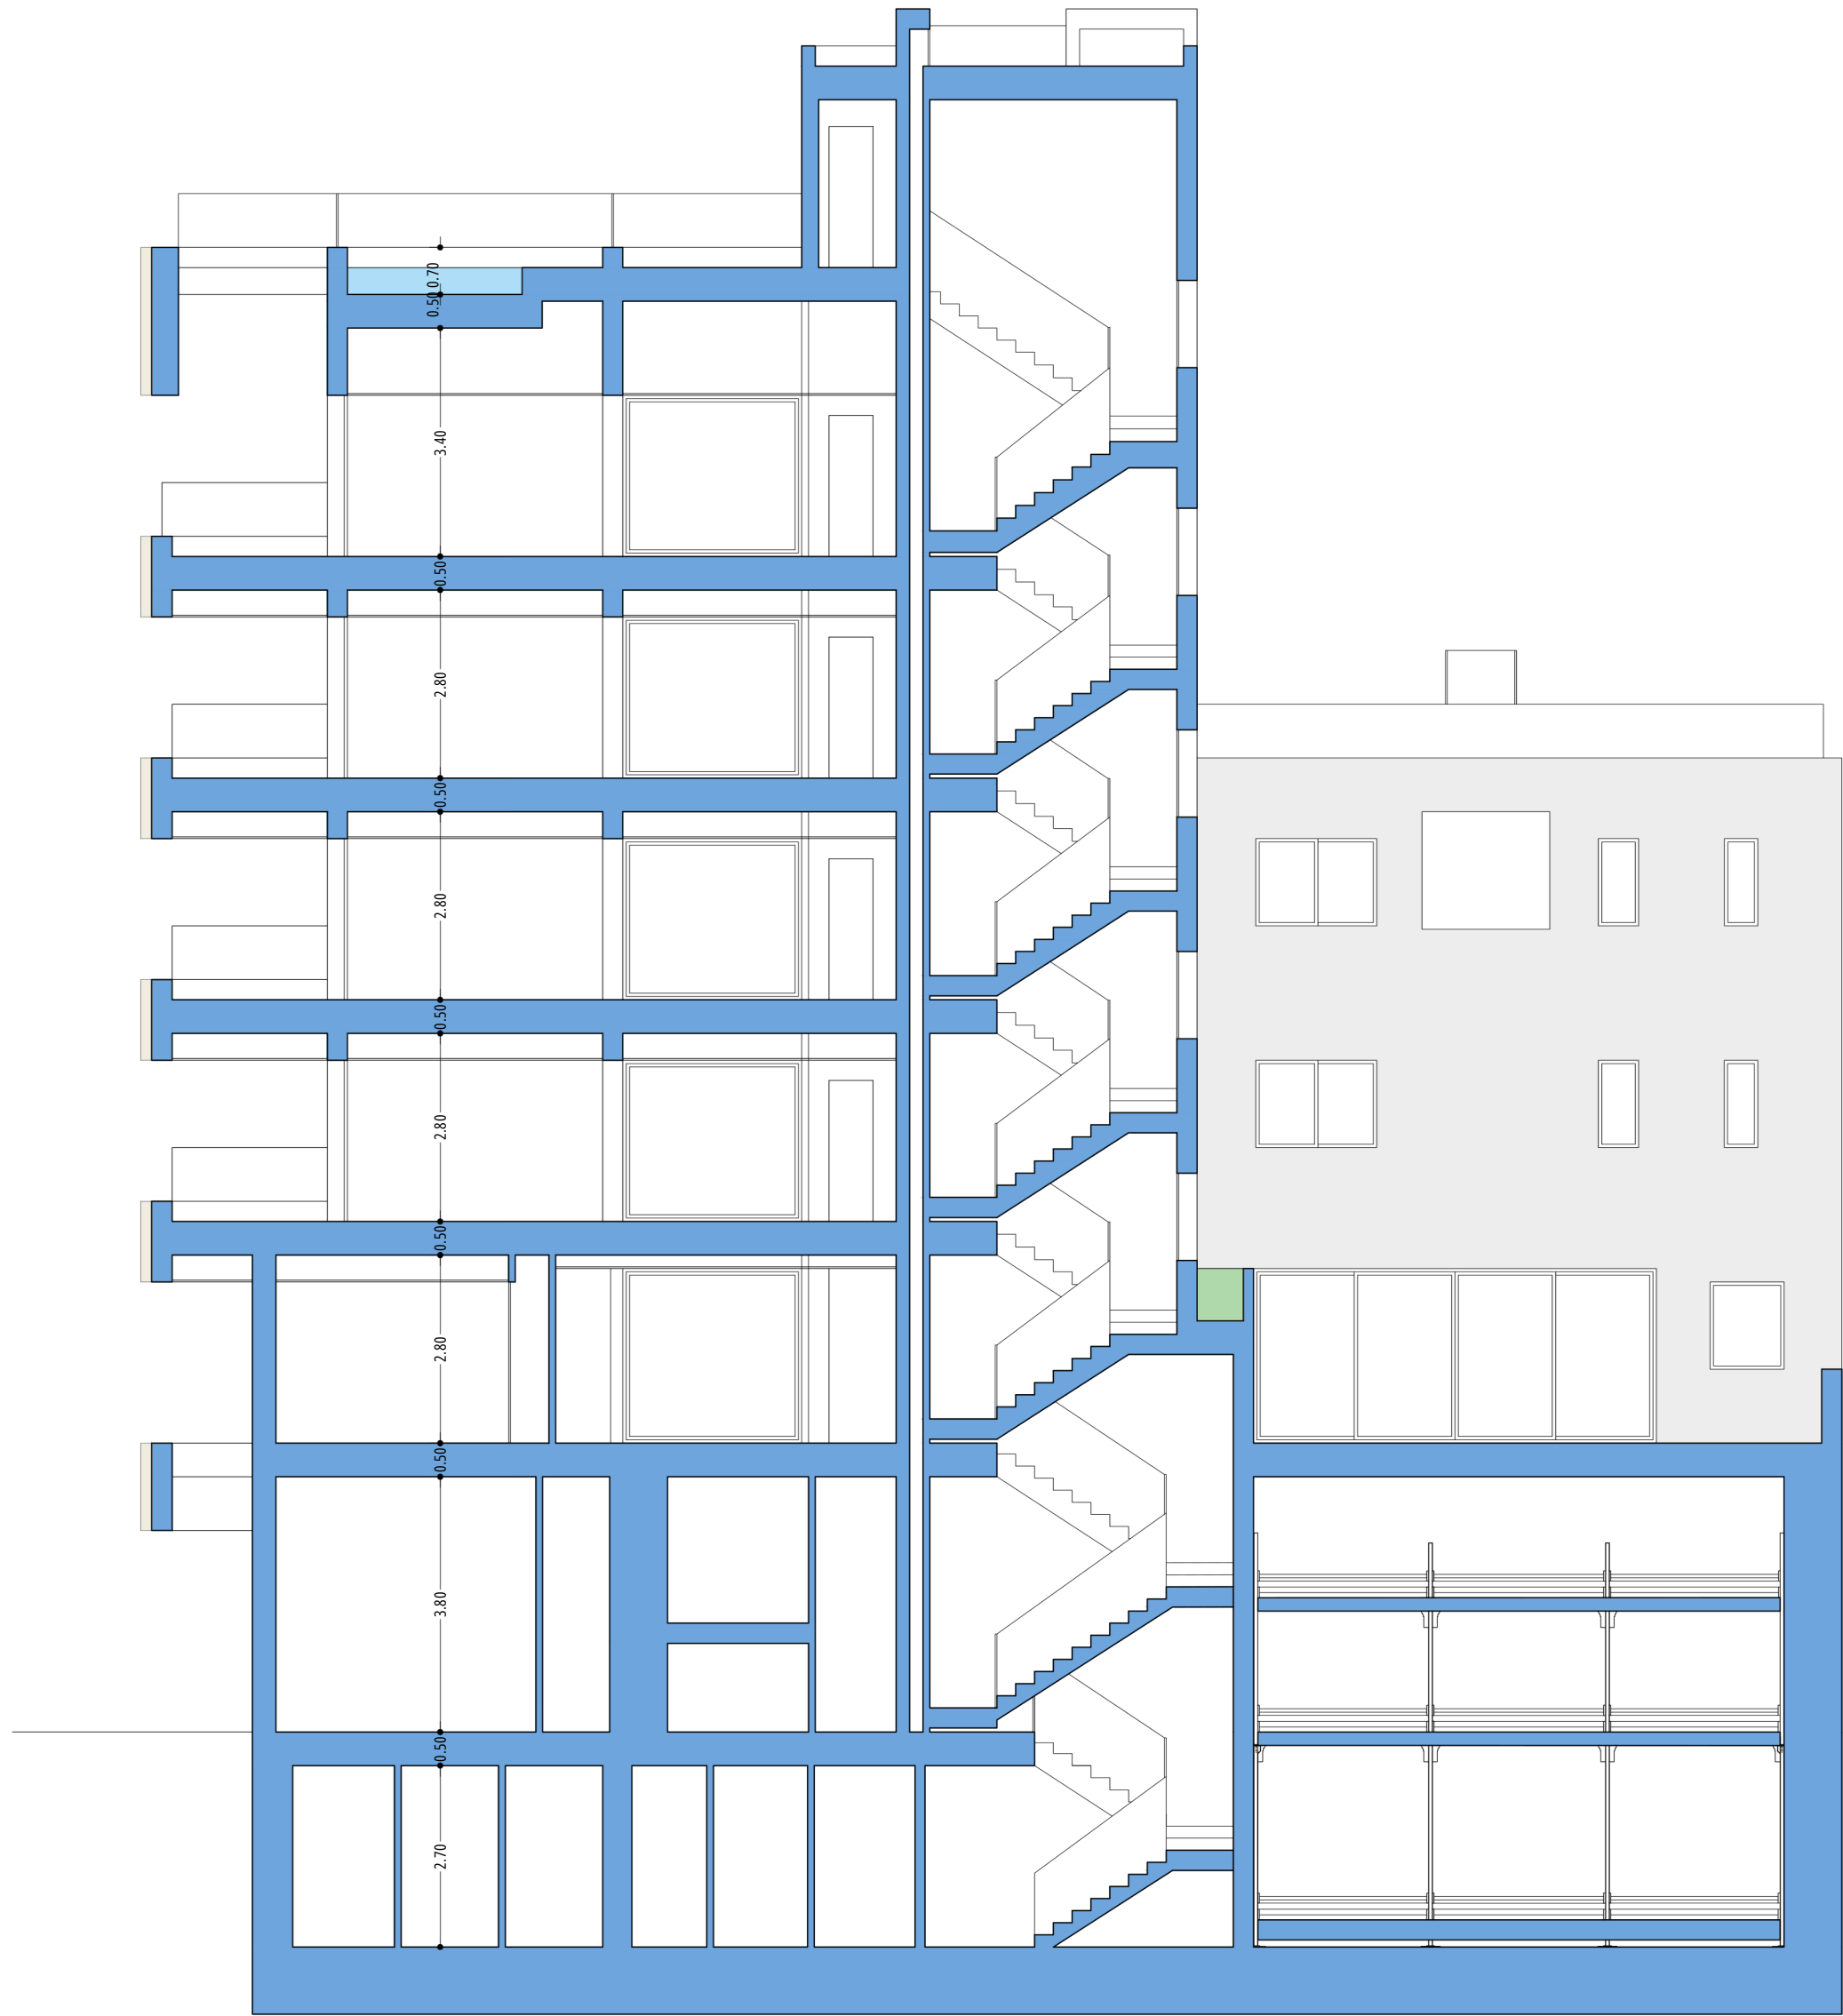

SECCIÓN A-A'
1:100

PCUB 24.80m
PSOL +21.80m
P5 17.50m
P4 14.20m
P3 10.90m
P2 7.60m
P1 4.30m
PB 0.00m

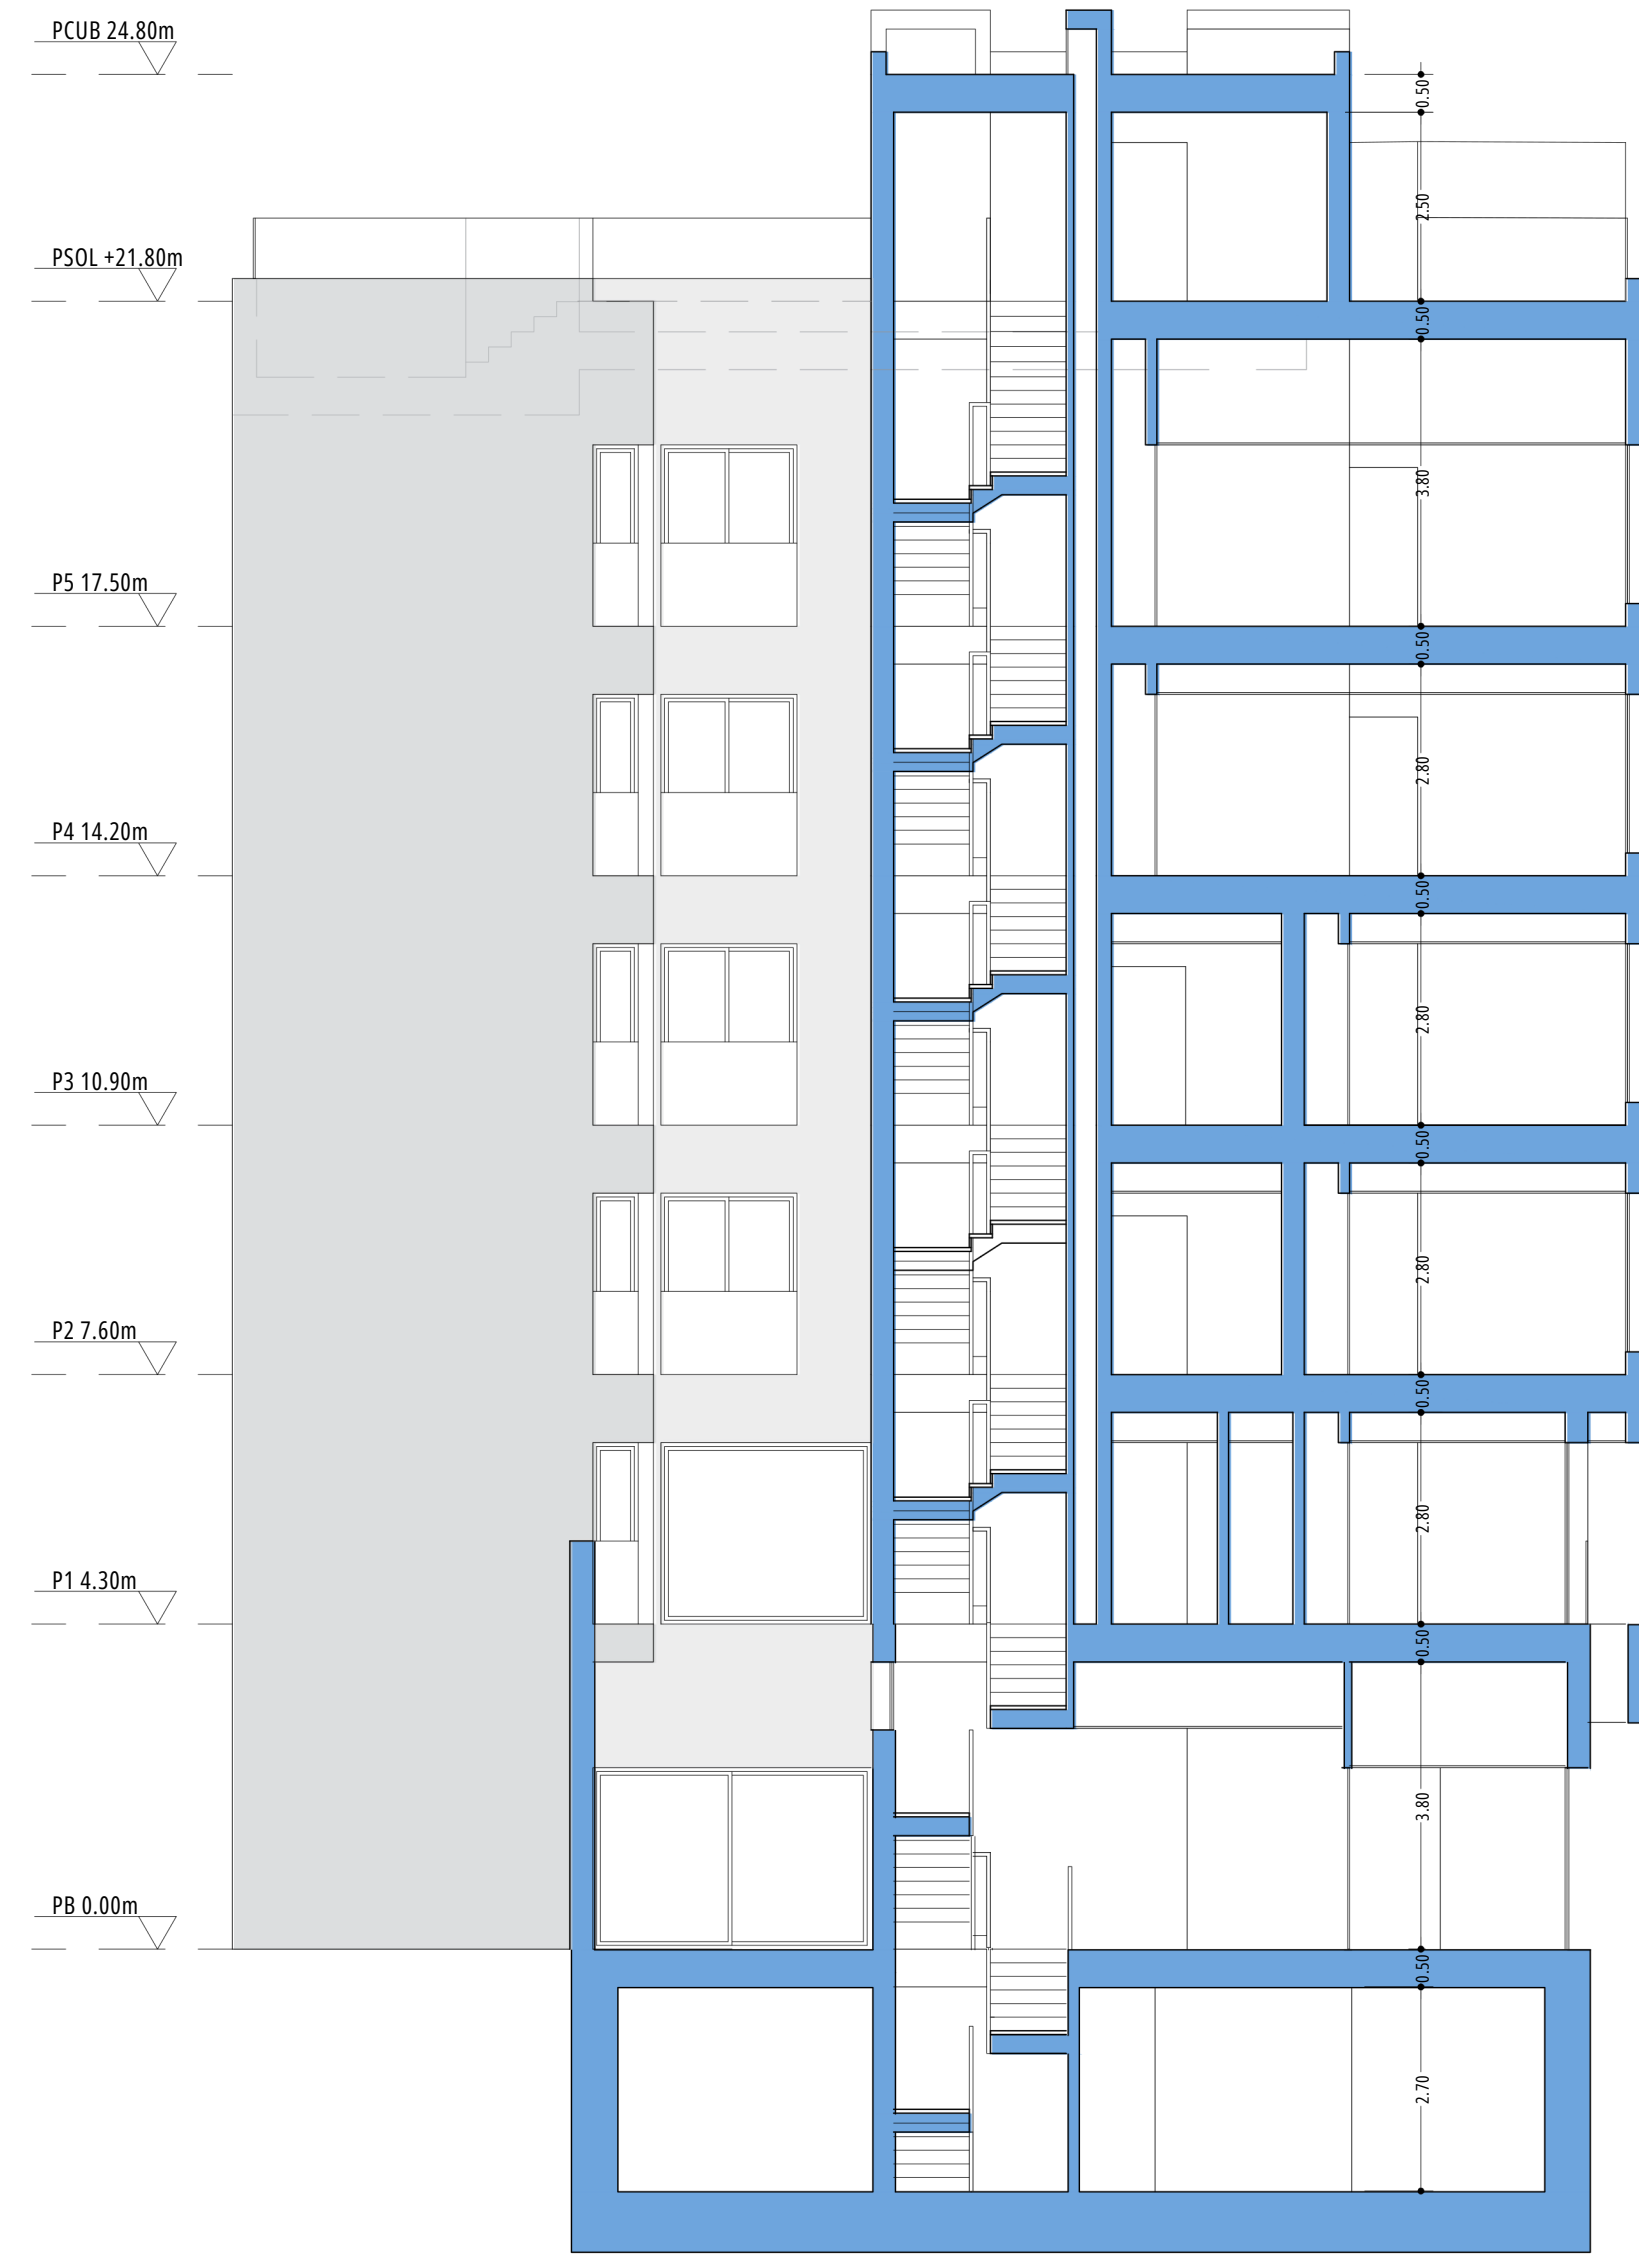

SECCIÓN B-B'
1:100

sección A-A'

SECCIÓN B-B'

SECCIONES A-A' Y B-B'

PCUB 24.80m

PSOL +21.80m

Piscina +20.80m

P5 17.50m


P4 14.20m

P3 10.90m

P2 7.60m

P1 4.30m

PB 0.00m

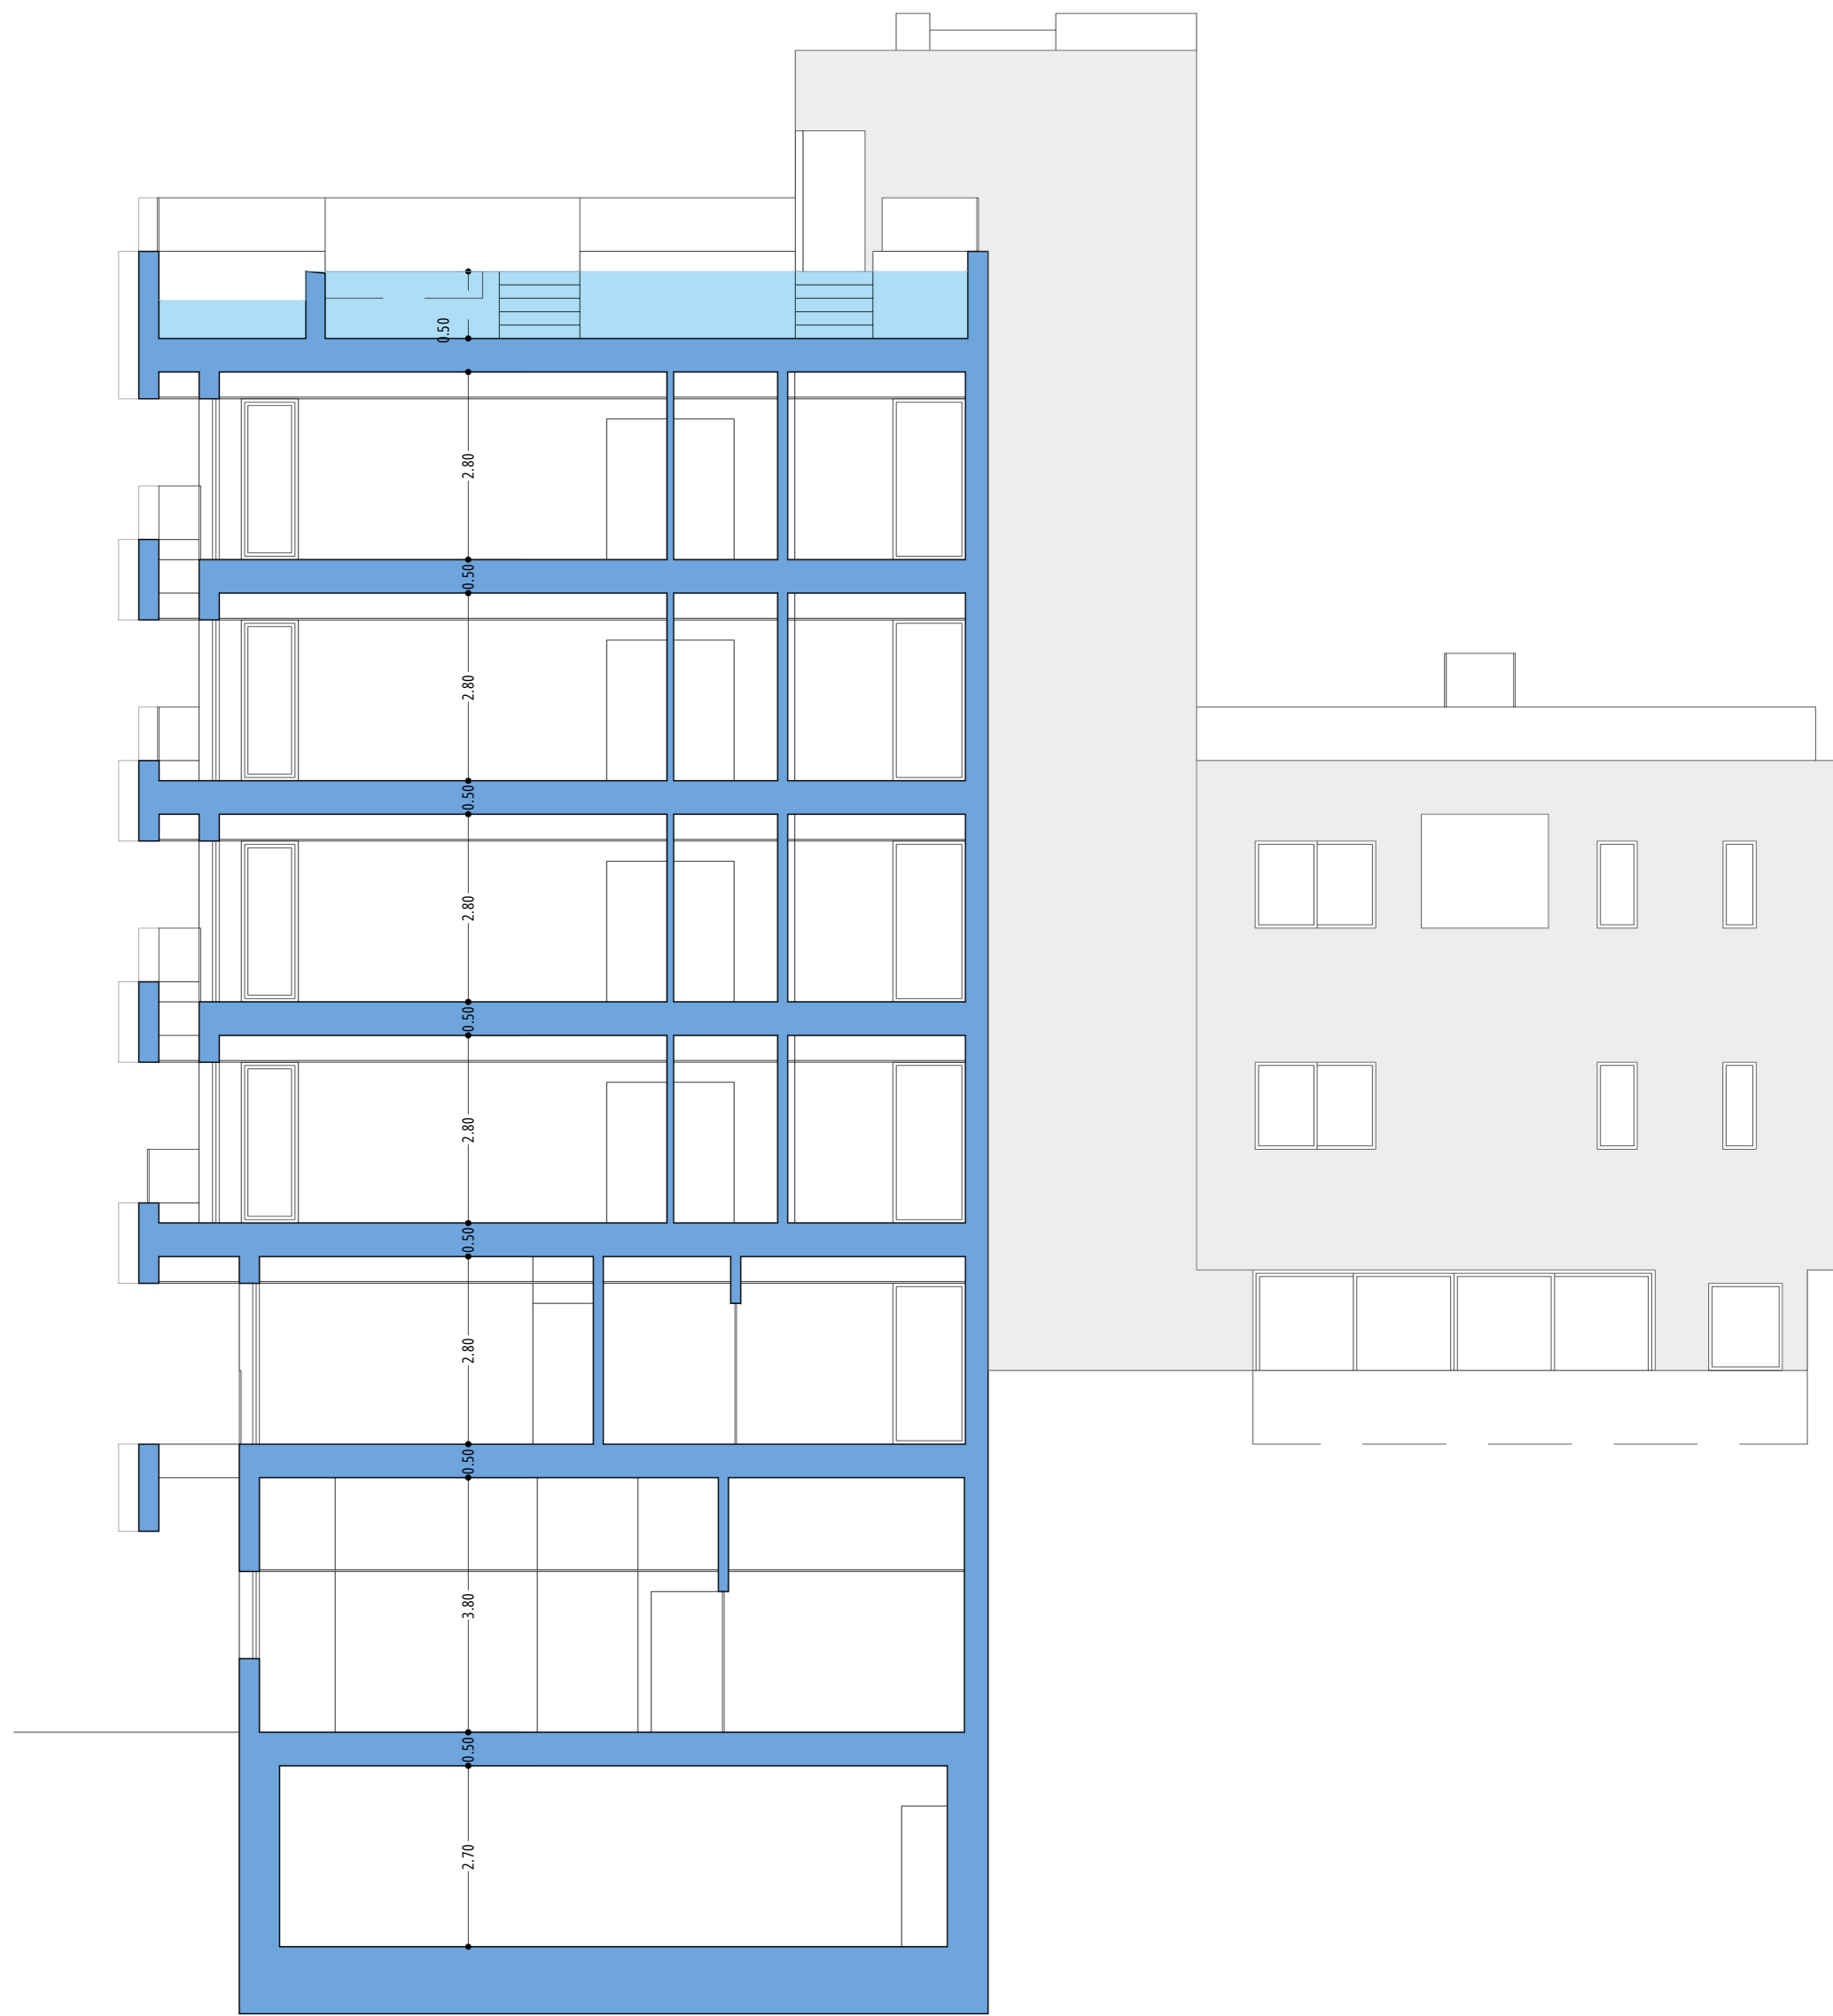

SECCIÓN C-C'

PCUB 24.80m

PSOL +21.80m

P5 17.50m


P4 14.20m

P3 10.90m

P2 7.60m

P1 4.30m

PB 0.00m




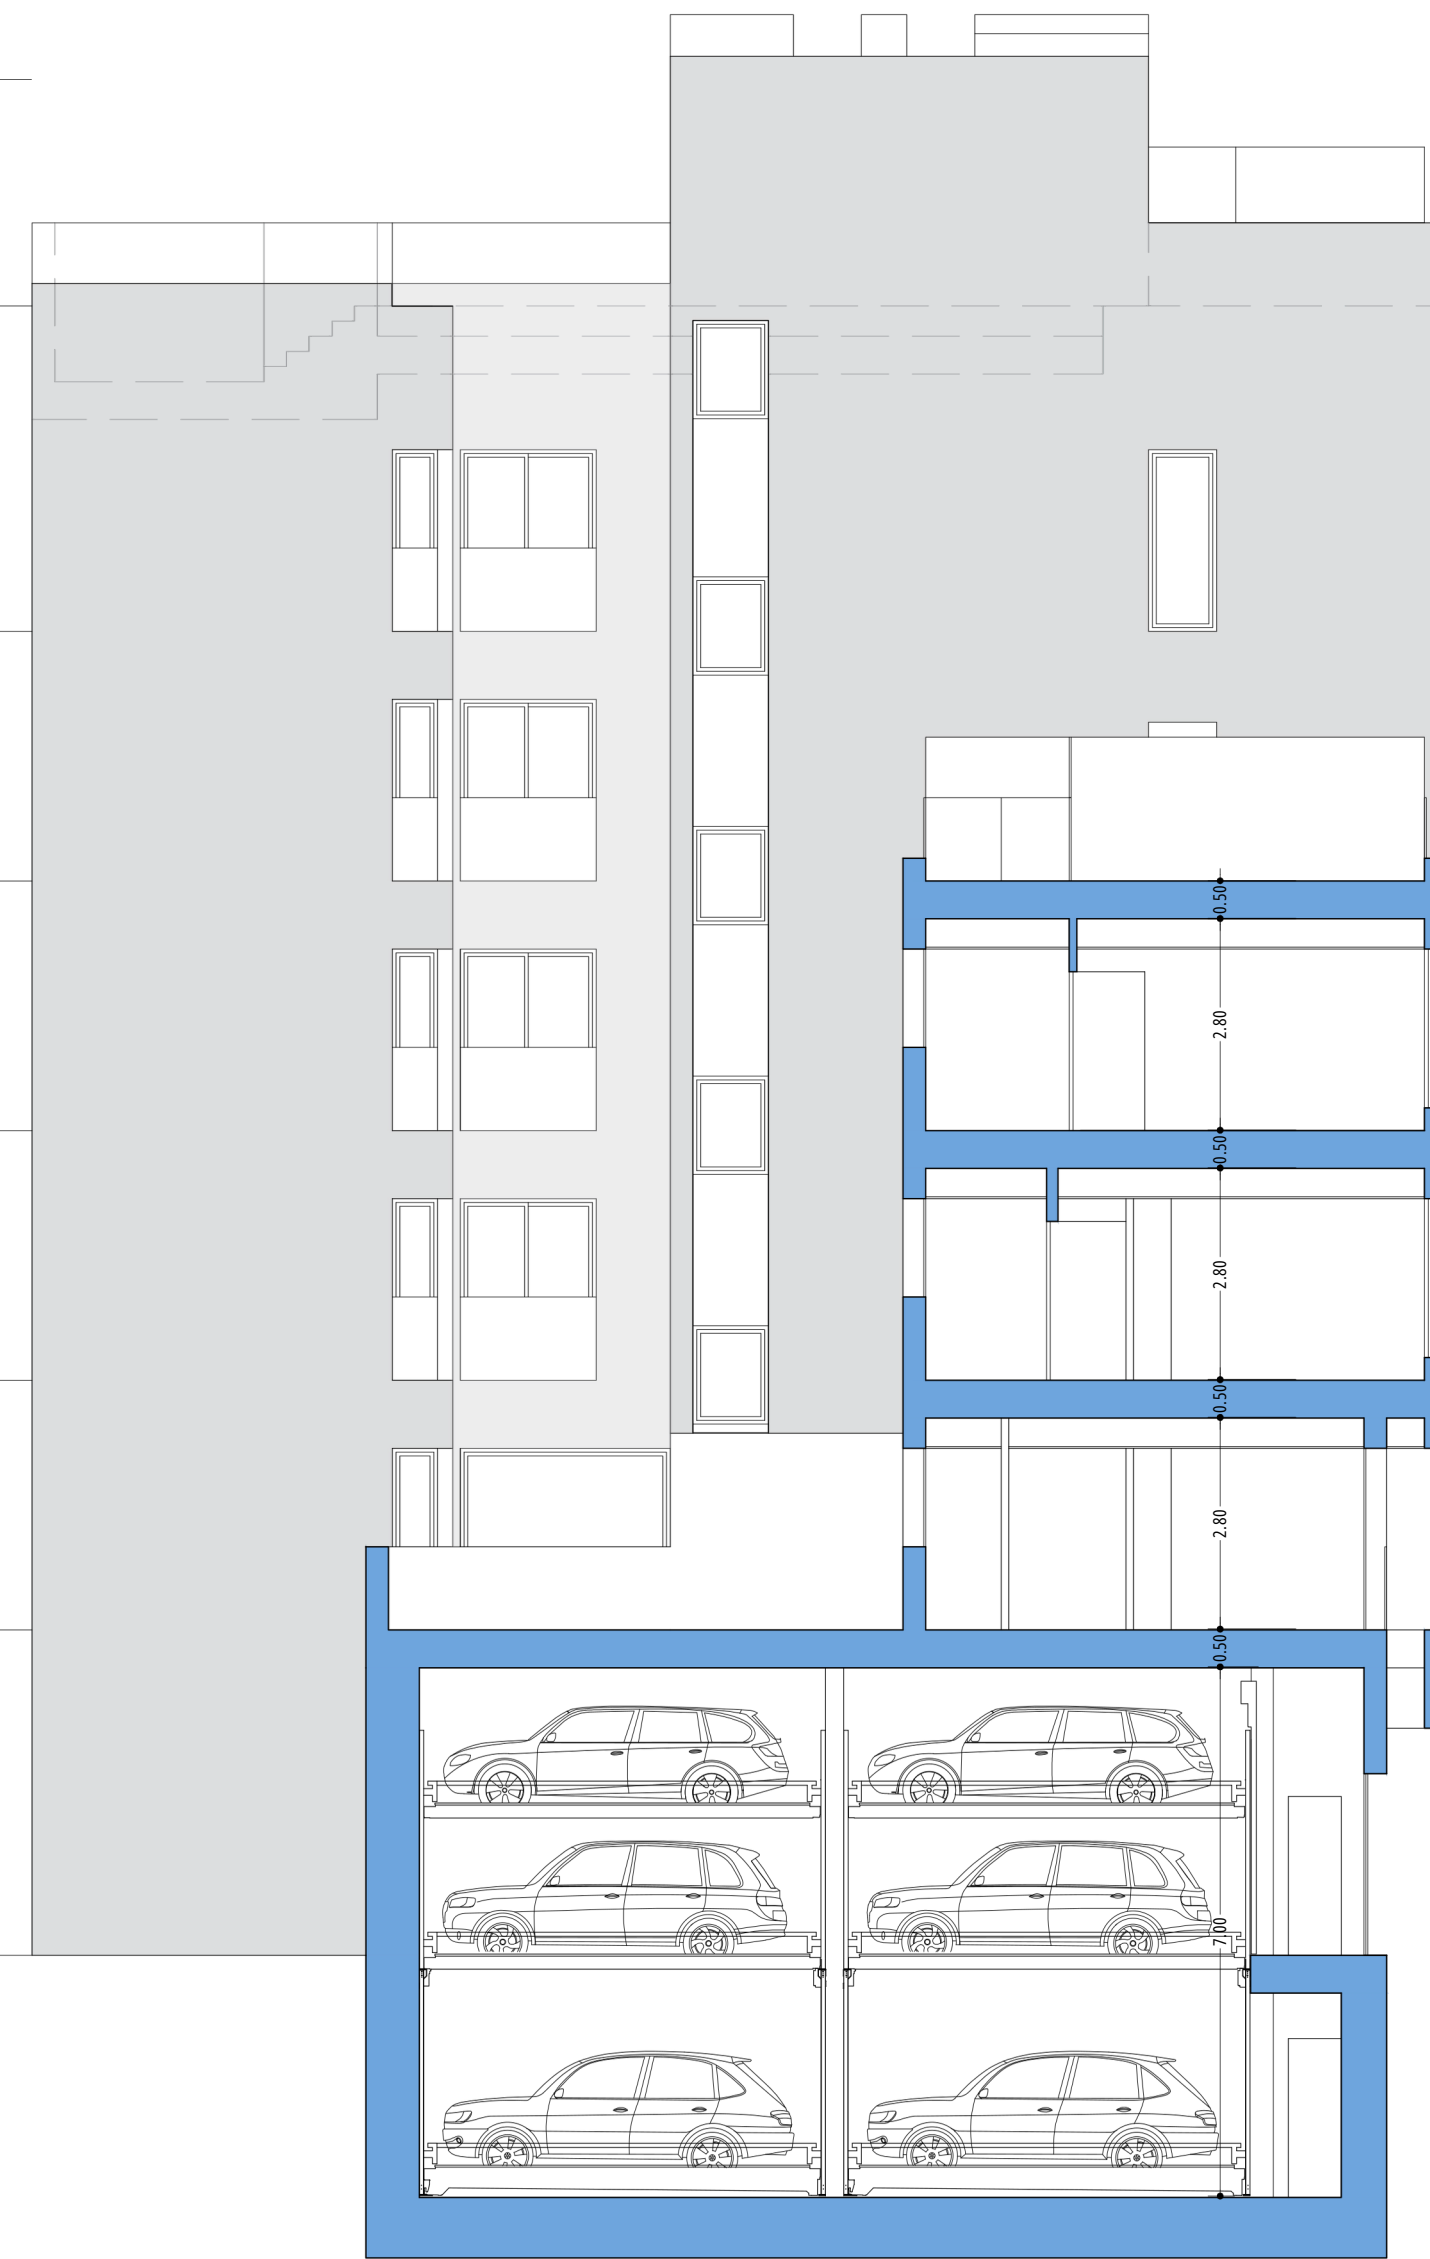


SECCIÓN D-D'




sección C-C'

SECCIÓN D-D'



		SECCIONES C-C' Y D-D'	

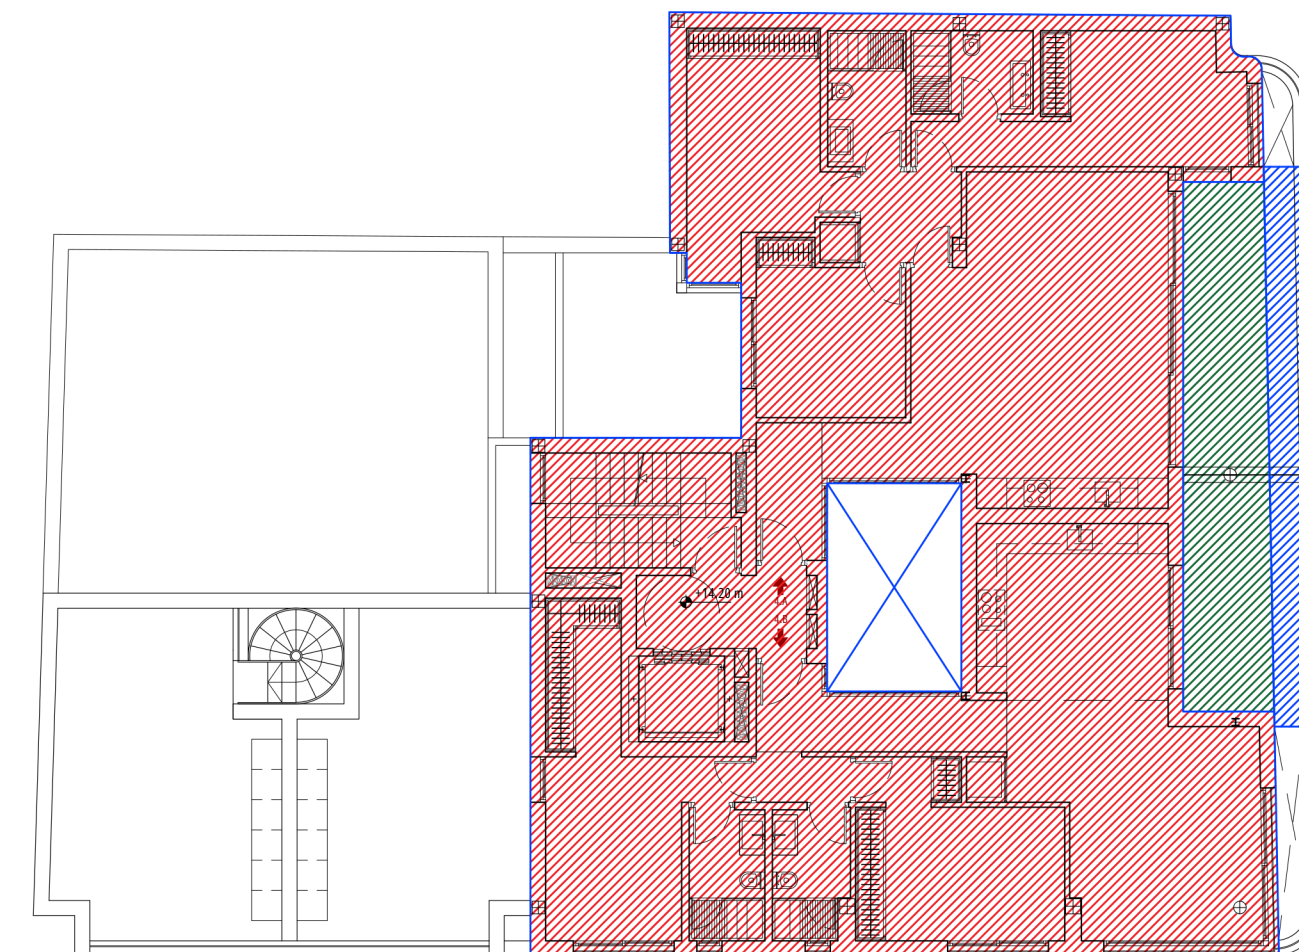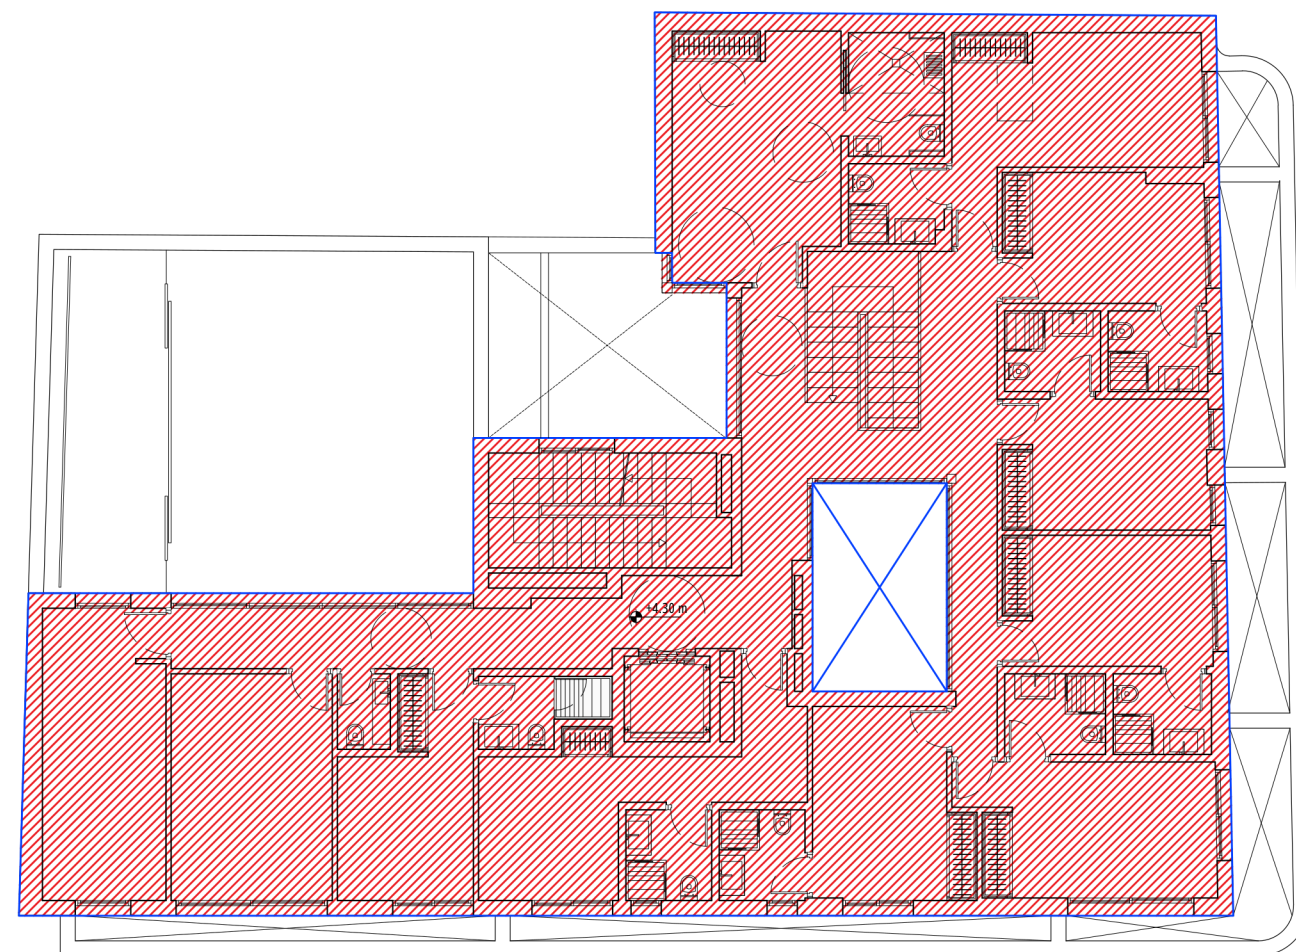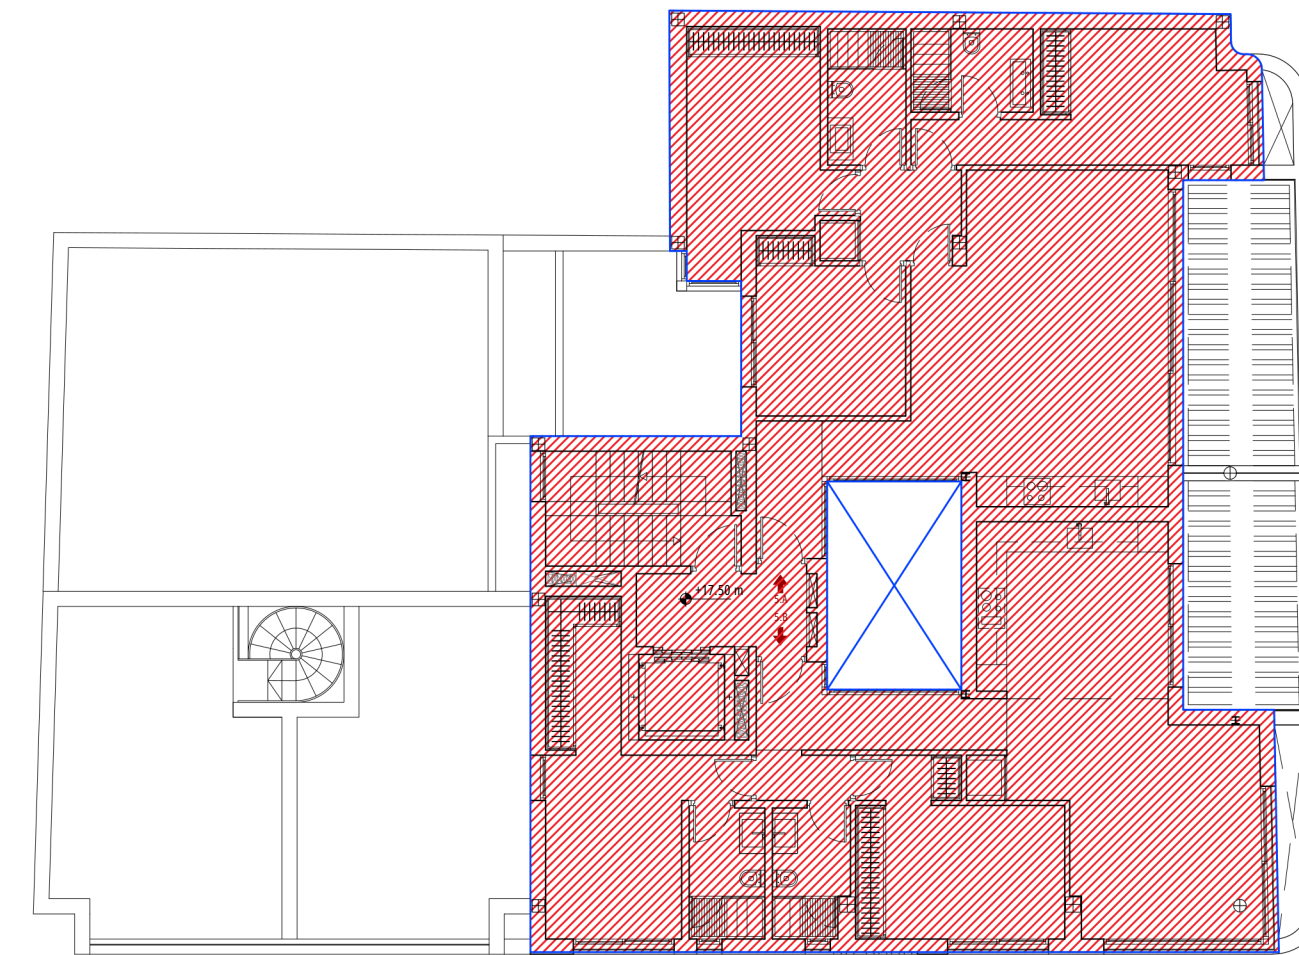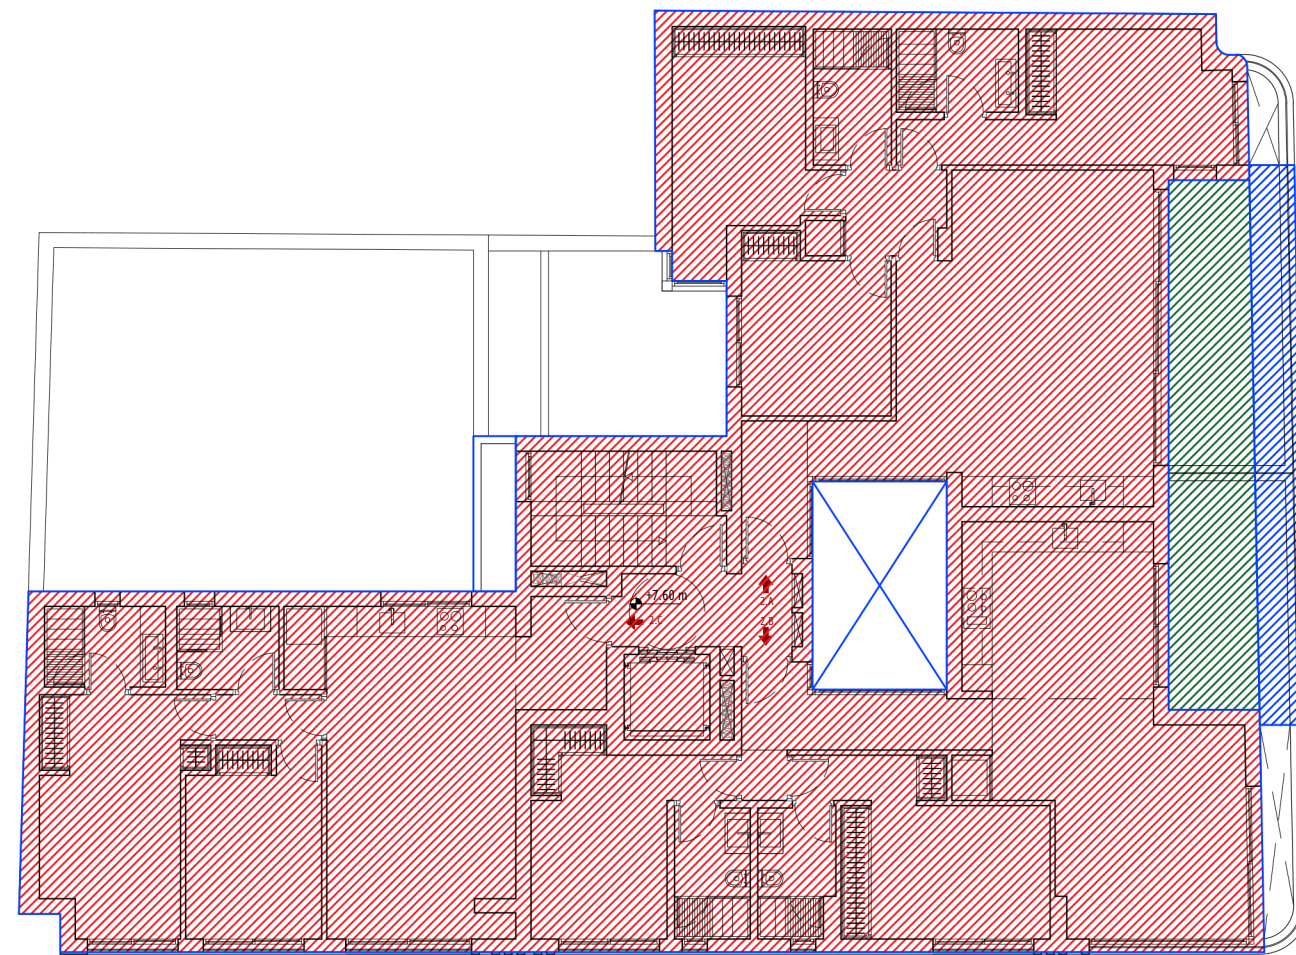


EDIFICABILIDAD: PB+5 - 4.75 M2T/M2S x 251.40M2S = 1194.15M2
PB+3 - 3.25 M2T/M2S x 118.60M2S = 385.45M2
S = 1579.60M2

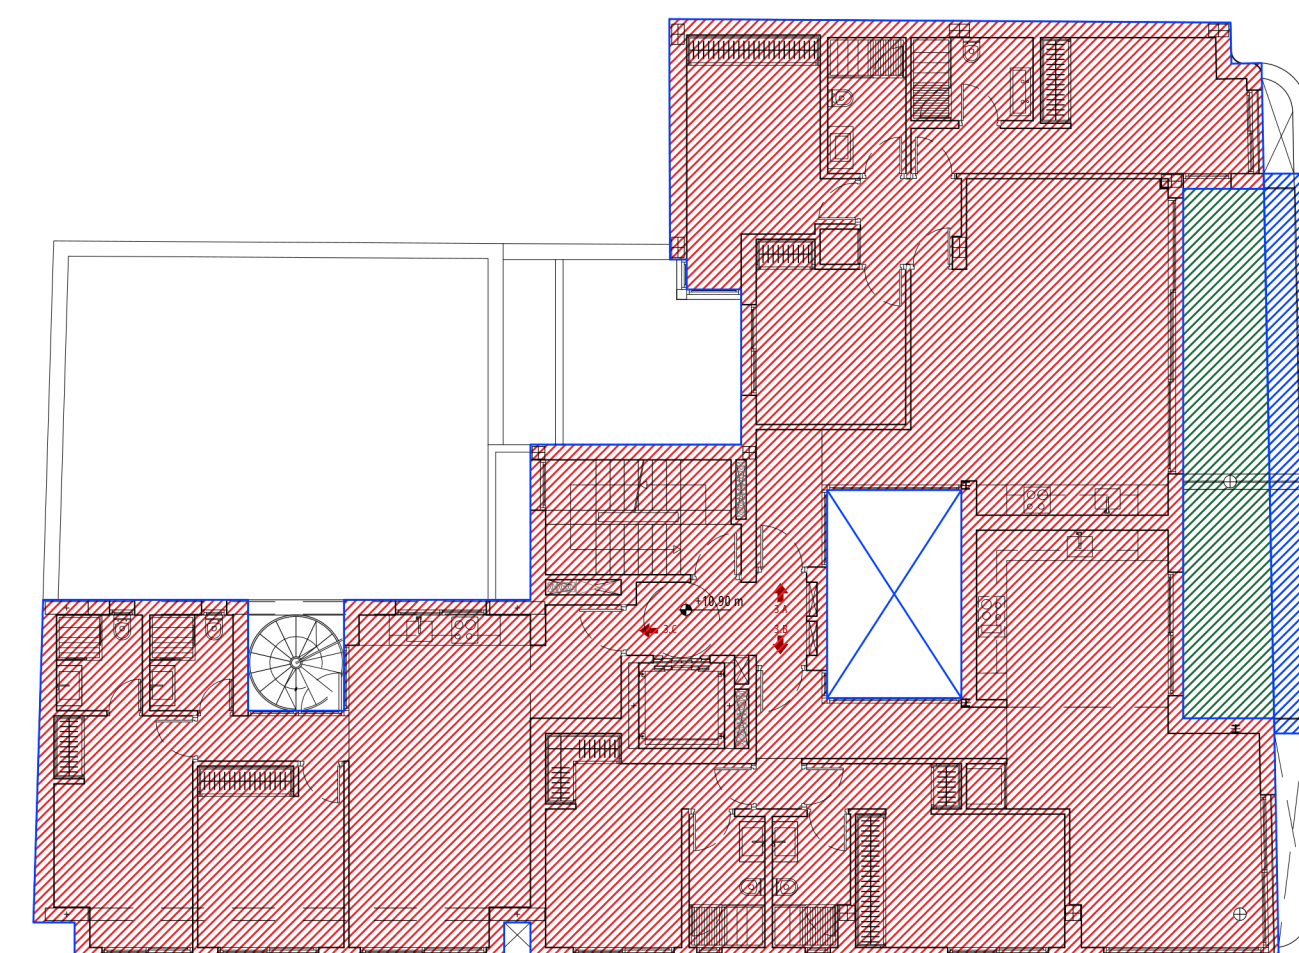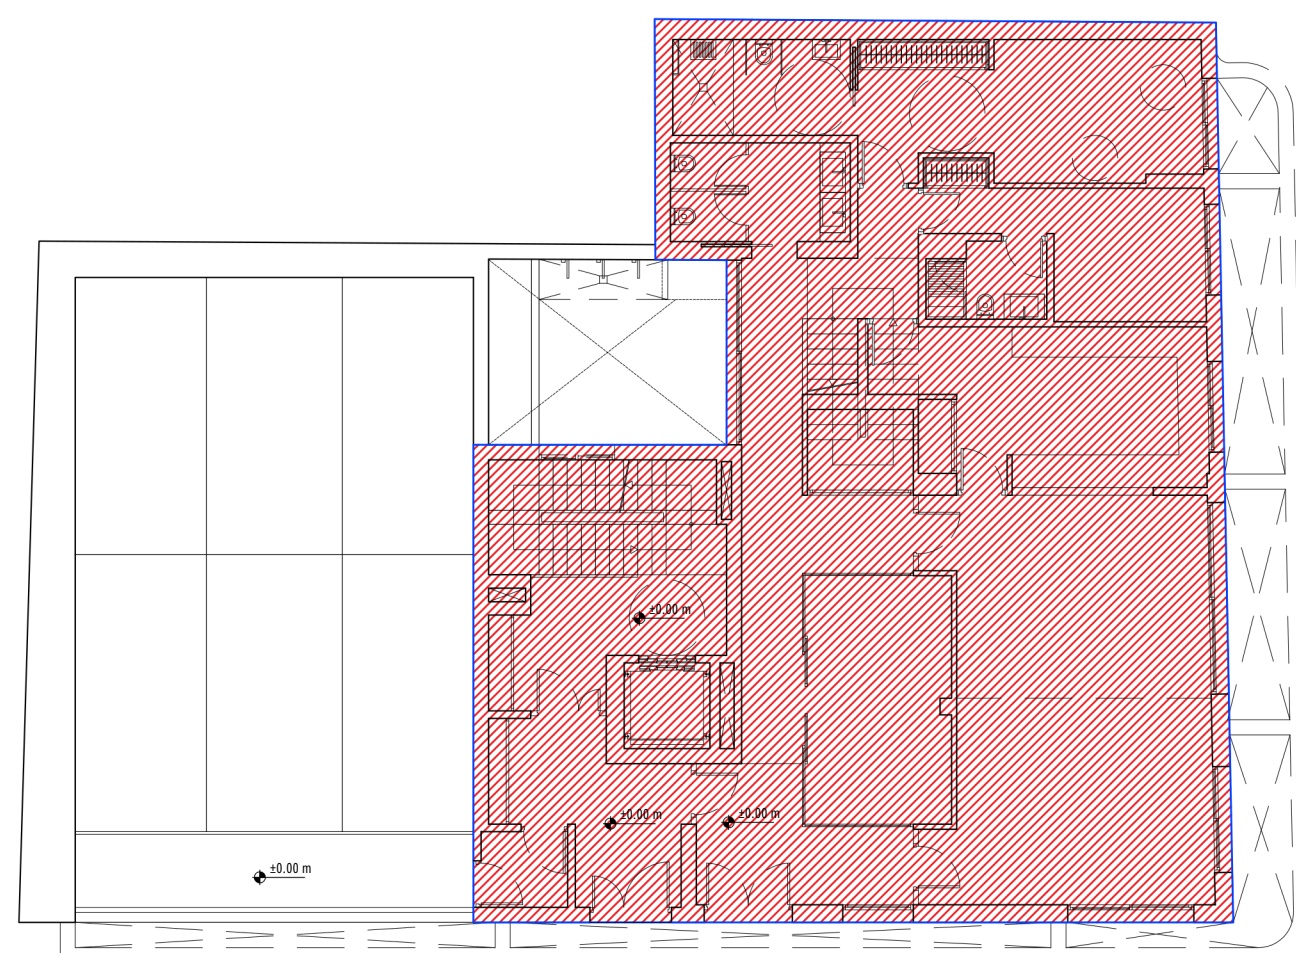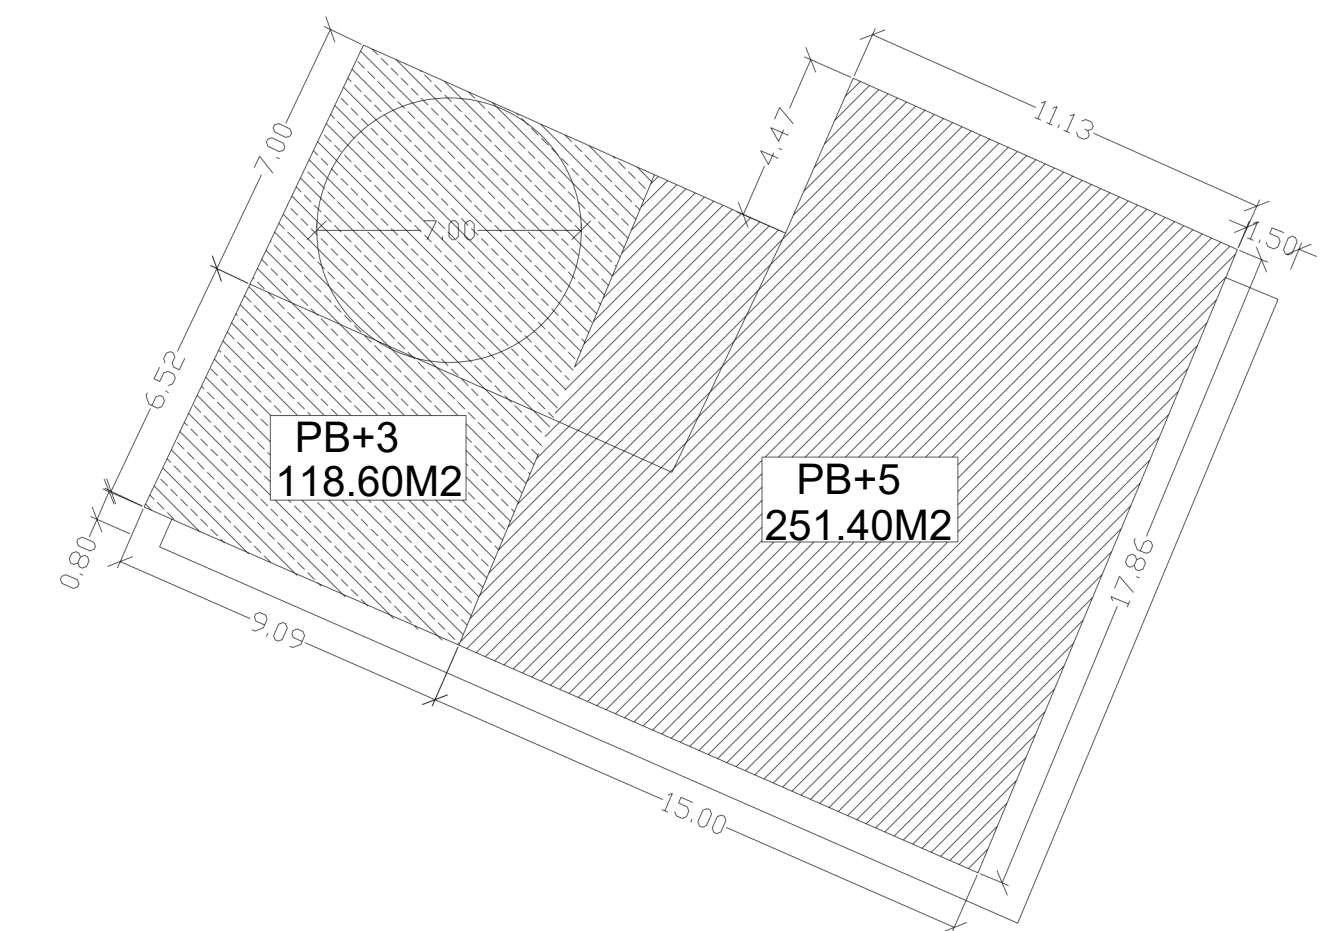


LEYENDA COMPUTO EDIFICABILIDAD

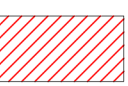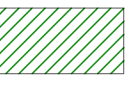	SUPERFICIE CERRADA (COMPUTA 100%)
	TERRAZASCUBIERTAS CERRADAS POR TRES LADOS (COMPUTA 100%)
	TERRAZAS CUBIERTAS CERRADAS POR MENOS DE TRES LADOS (COMPUTA 50%)
	TERRAZAS DESCUBIERTAS (COMPUTA 0%)

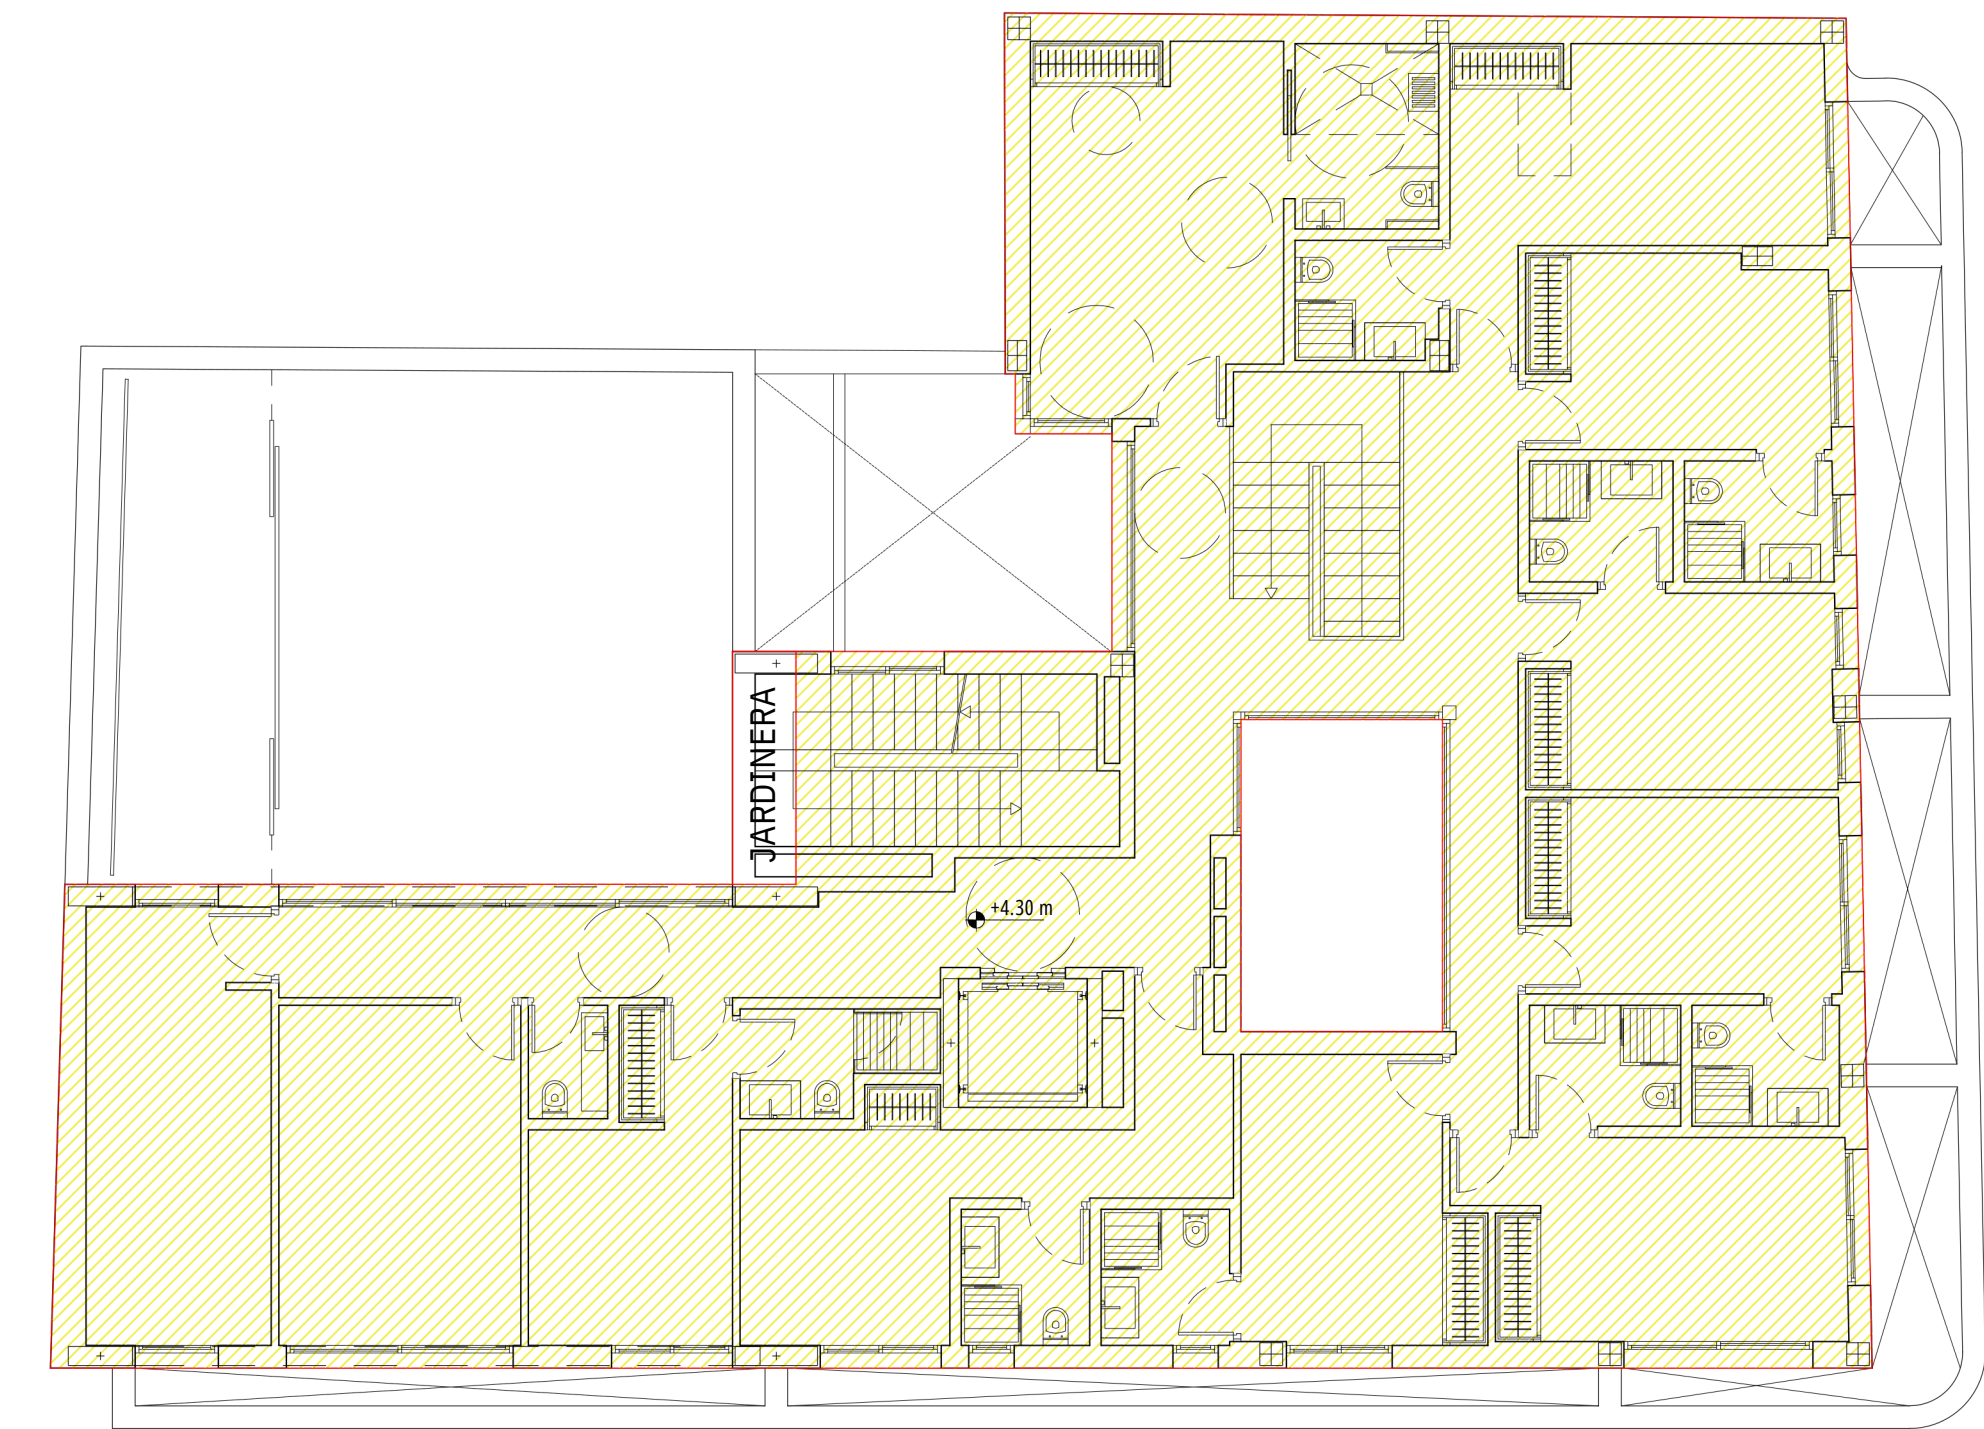


PLANTA ALTA

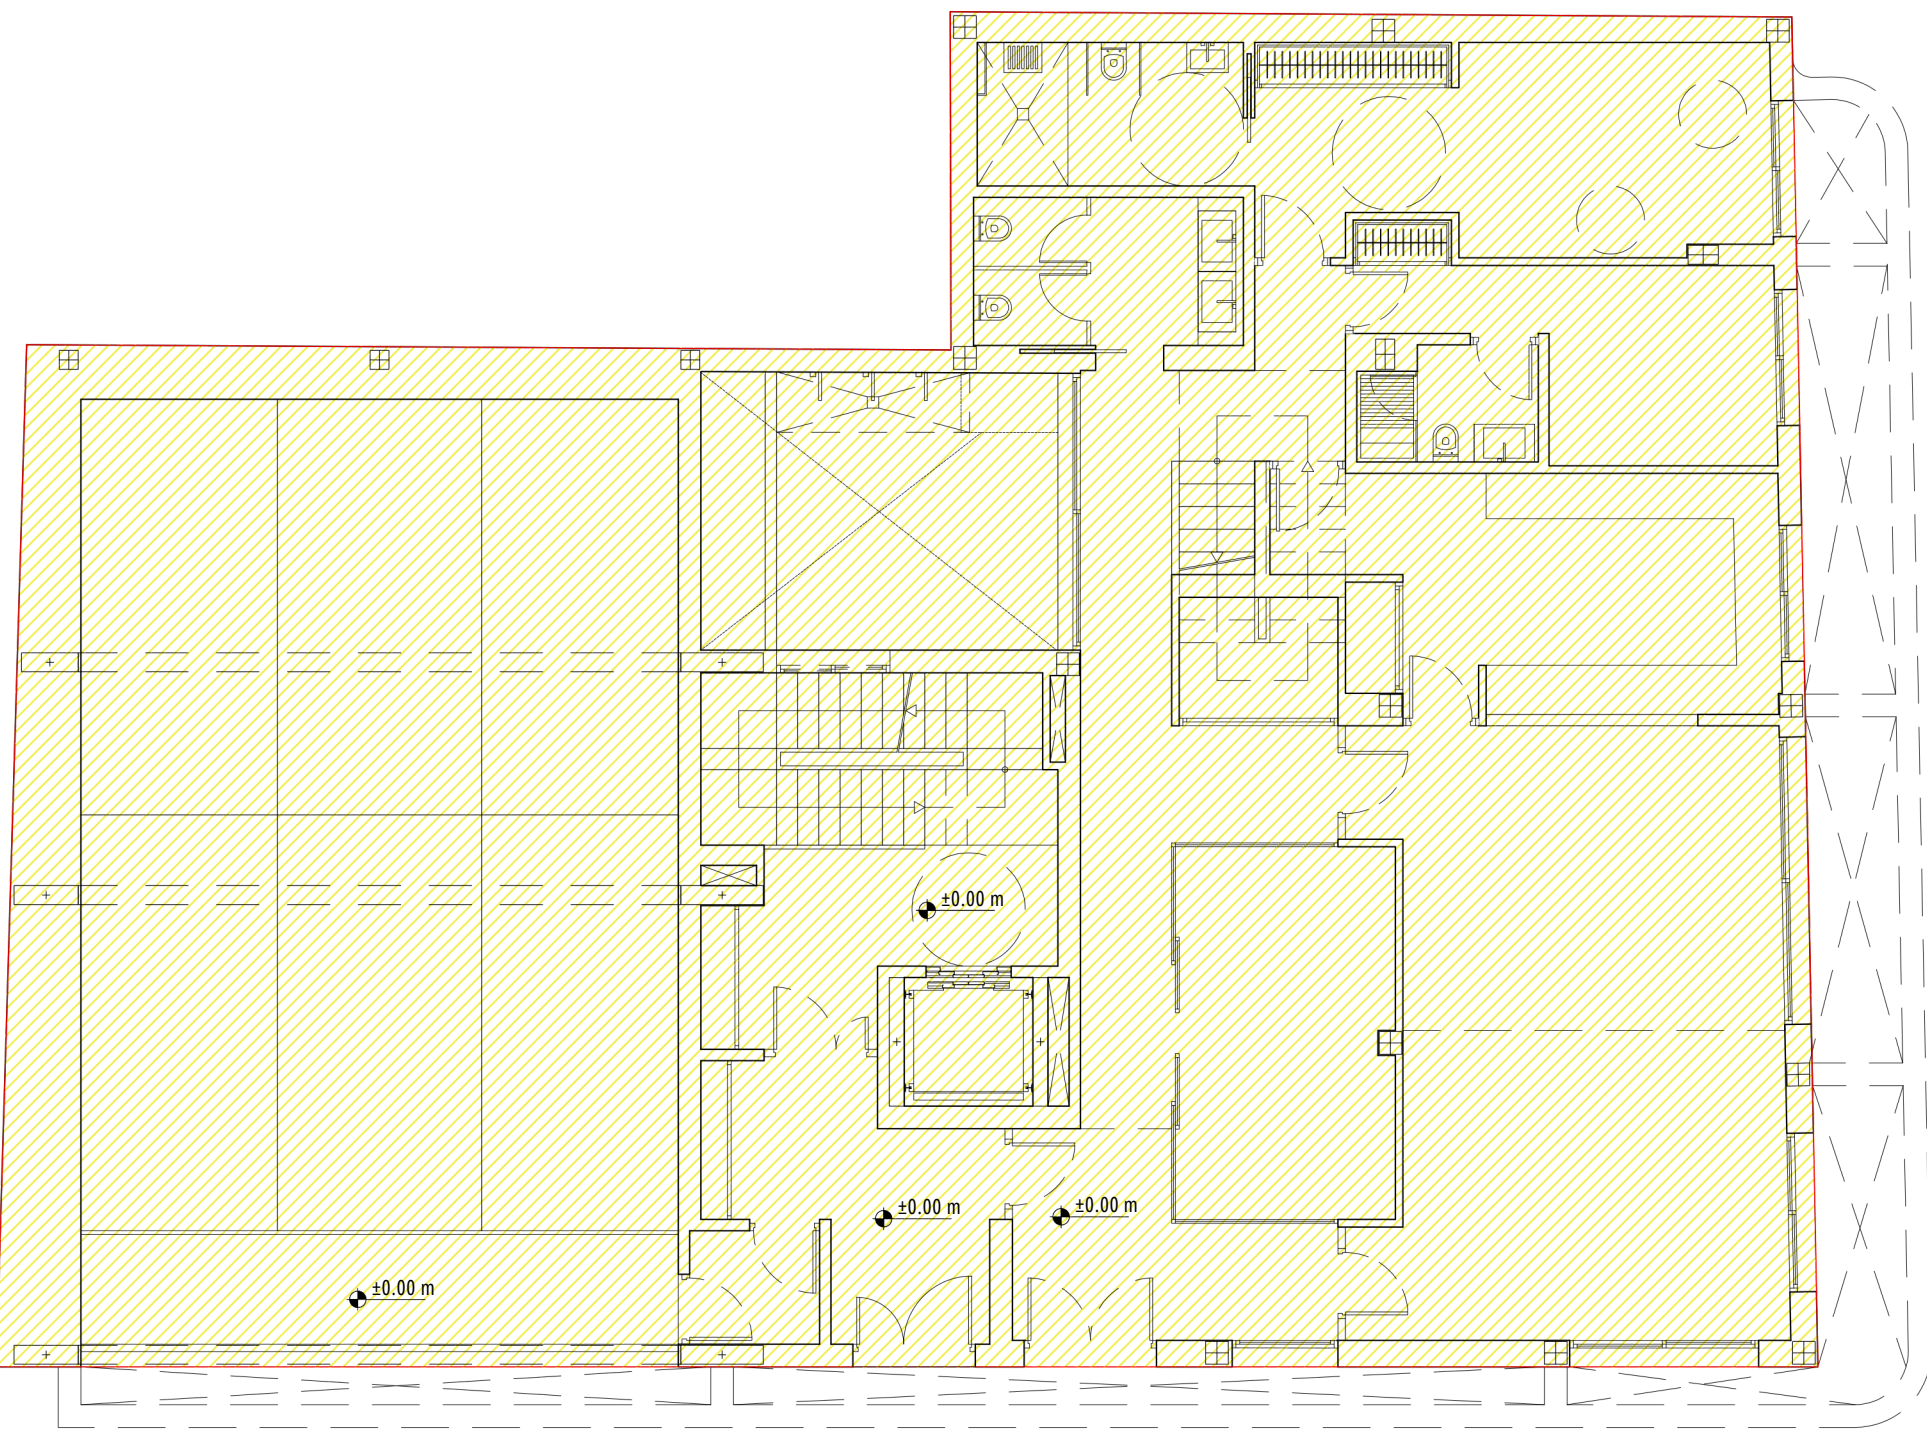

PLANTA BAJA

LEYENDA COMPUTO OCUPACIÓN

	OCUPACIÓN MAXIMA PERMITIDA	OCUPACIÓN PROYECTO
PLANTA BAJA	100 % 370,00 M2	370,00 M2
PLANTA ALTA	75 % 277,50 M2	275,84 M2

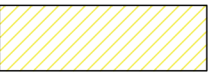 LEYENDA COMPUTO OCUPACIÓN

	JUSTIFICACIÓN OCUPACIÓN			