


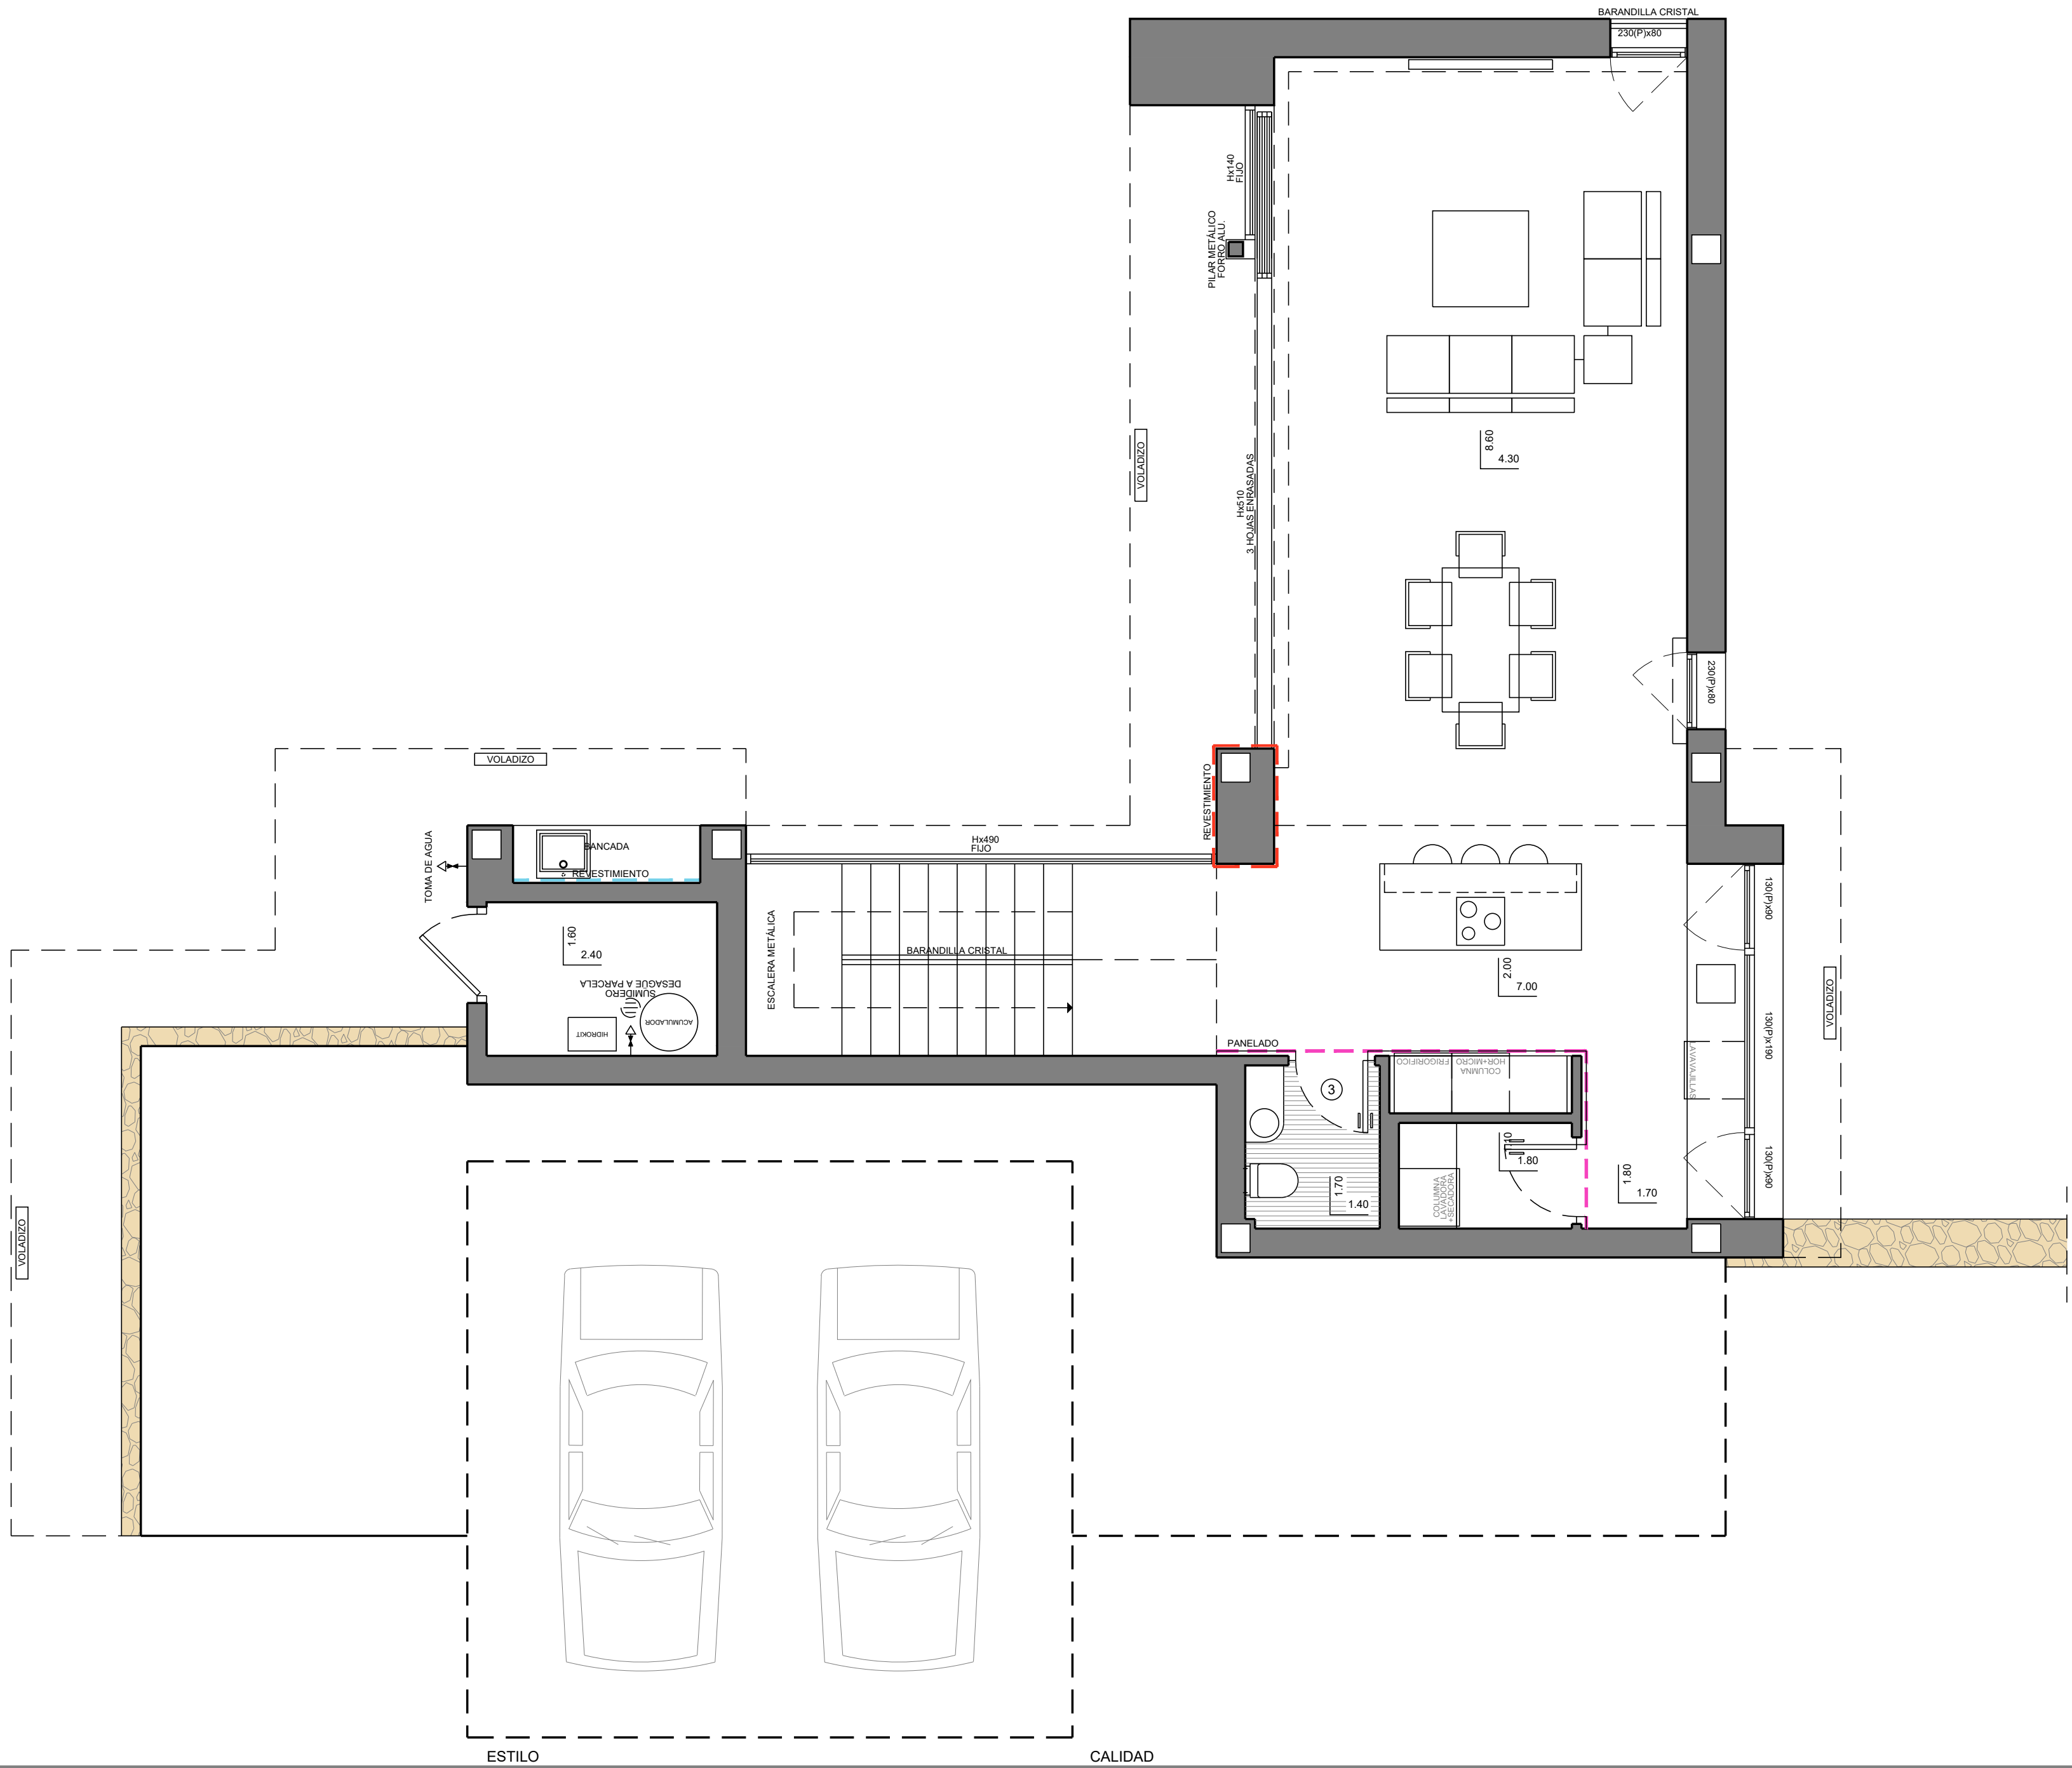

MODELO

ESTILO

CALIDAD

VILLA "KARMA"

CONTEMPORANEO

SUPERIOR

OBSERVACIONES

SUELO RADIANTE POR AGUA EN TODA LA VIVIENDA.

	PORTON
--	--------

ALU

DATE

CARPINTI

	SUPERFICIES CONSTRUIDAS
--	--------------------------------

VIVIENDA
BORCHESPURCHASES
VOLADIZO

SALA MAQUINAS
GABINETE ABIERTO

192.55 m²

14.30 m²
34.80 m²

34.80 m
5.45 m²
22.10 m²

33.10 m²