

SUPERFICIE PARCELA: 579.98 m²
 EDIFICABILIDAD PERMITIDA: 203.33 m²
 OCUPACIÓN PERMITIDA: 347.99 m²
 ALTURA MÁXIMA: PB+ÁTICO

RETRANQUEOS: 2 m

EDIFICABILIDAD CONSUMIDA TOTAL: 193.22 m²

PLANTA BAJA: 164.97 m²
 PORCHES PLANTA BAJA: 11.85 m²
 PLANTA ÁTICO: 9.52 m²
 PORCHES PLANTA ÁTICO: 6.88 m²

OCUPACIÓN CONSUMIDA: 259.40 m²



PLANTA BAJA	
FECHA DE PROYECTO	Nº DE PLANO
FECHA DE PLANO	P01
ESCALA	FORMATO
DIN A1:1/50	DIN A3:1/100
SUSTITUYE A	
PROMOTOR	
EVOCHE RESORT	
PROYECTO	
ANTEPROYECTO VIVIENDA UNIFAMILIAR CON SÓTANO Y PISCINA	
SITUACION	
NOTA	
<small>EL AUTOR DEL PRESENTE DOCUMENTO ES ESTUDIO DE ARQUITECTURA TORRES & ASOCIADOS, S.L.P. SU RESPONSABILIDAD TOTAL ES SOBRE LOS DISEÑOS QUE SE EMITEN EN ESTE DOCUMENTO. REQUIEREN LA PREVA AUTORIZACION EXPRESA POR ESCRITO DE SU AUTOR, QUE SIENDO EN TODO CASO, PODRAN SUJETARSE A MODIFICACIONES EN EL TIEMPO.</small>	


SUPERFICIE PARCELA: 579.98 m²
EDIFICABILIDAD PERMITIDA: 203.33 m²
OCUPACIÓN PERMITIDA: 347.99 m²
ALTURA MÁXIMA: PB+ÁTICO

RETRANQUEOS: 2 m


EDIFICABILIDAD CONSUMIDA TOTAL: 193.22 m²

PLANTA BAJA: 164.97 m²
PORCHES PLANTA BAJA: 11.85 m²
PLANTA ÁTICO: 9.52 m²
PORCHES PLANTA ÁTICO: 6.88 m²

OCUPACIÓN CONSUMIDA: 259.40 m²

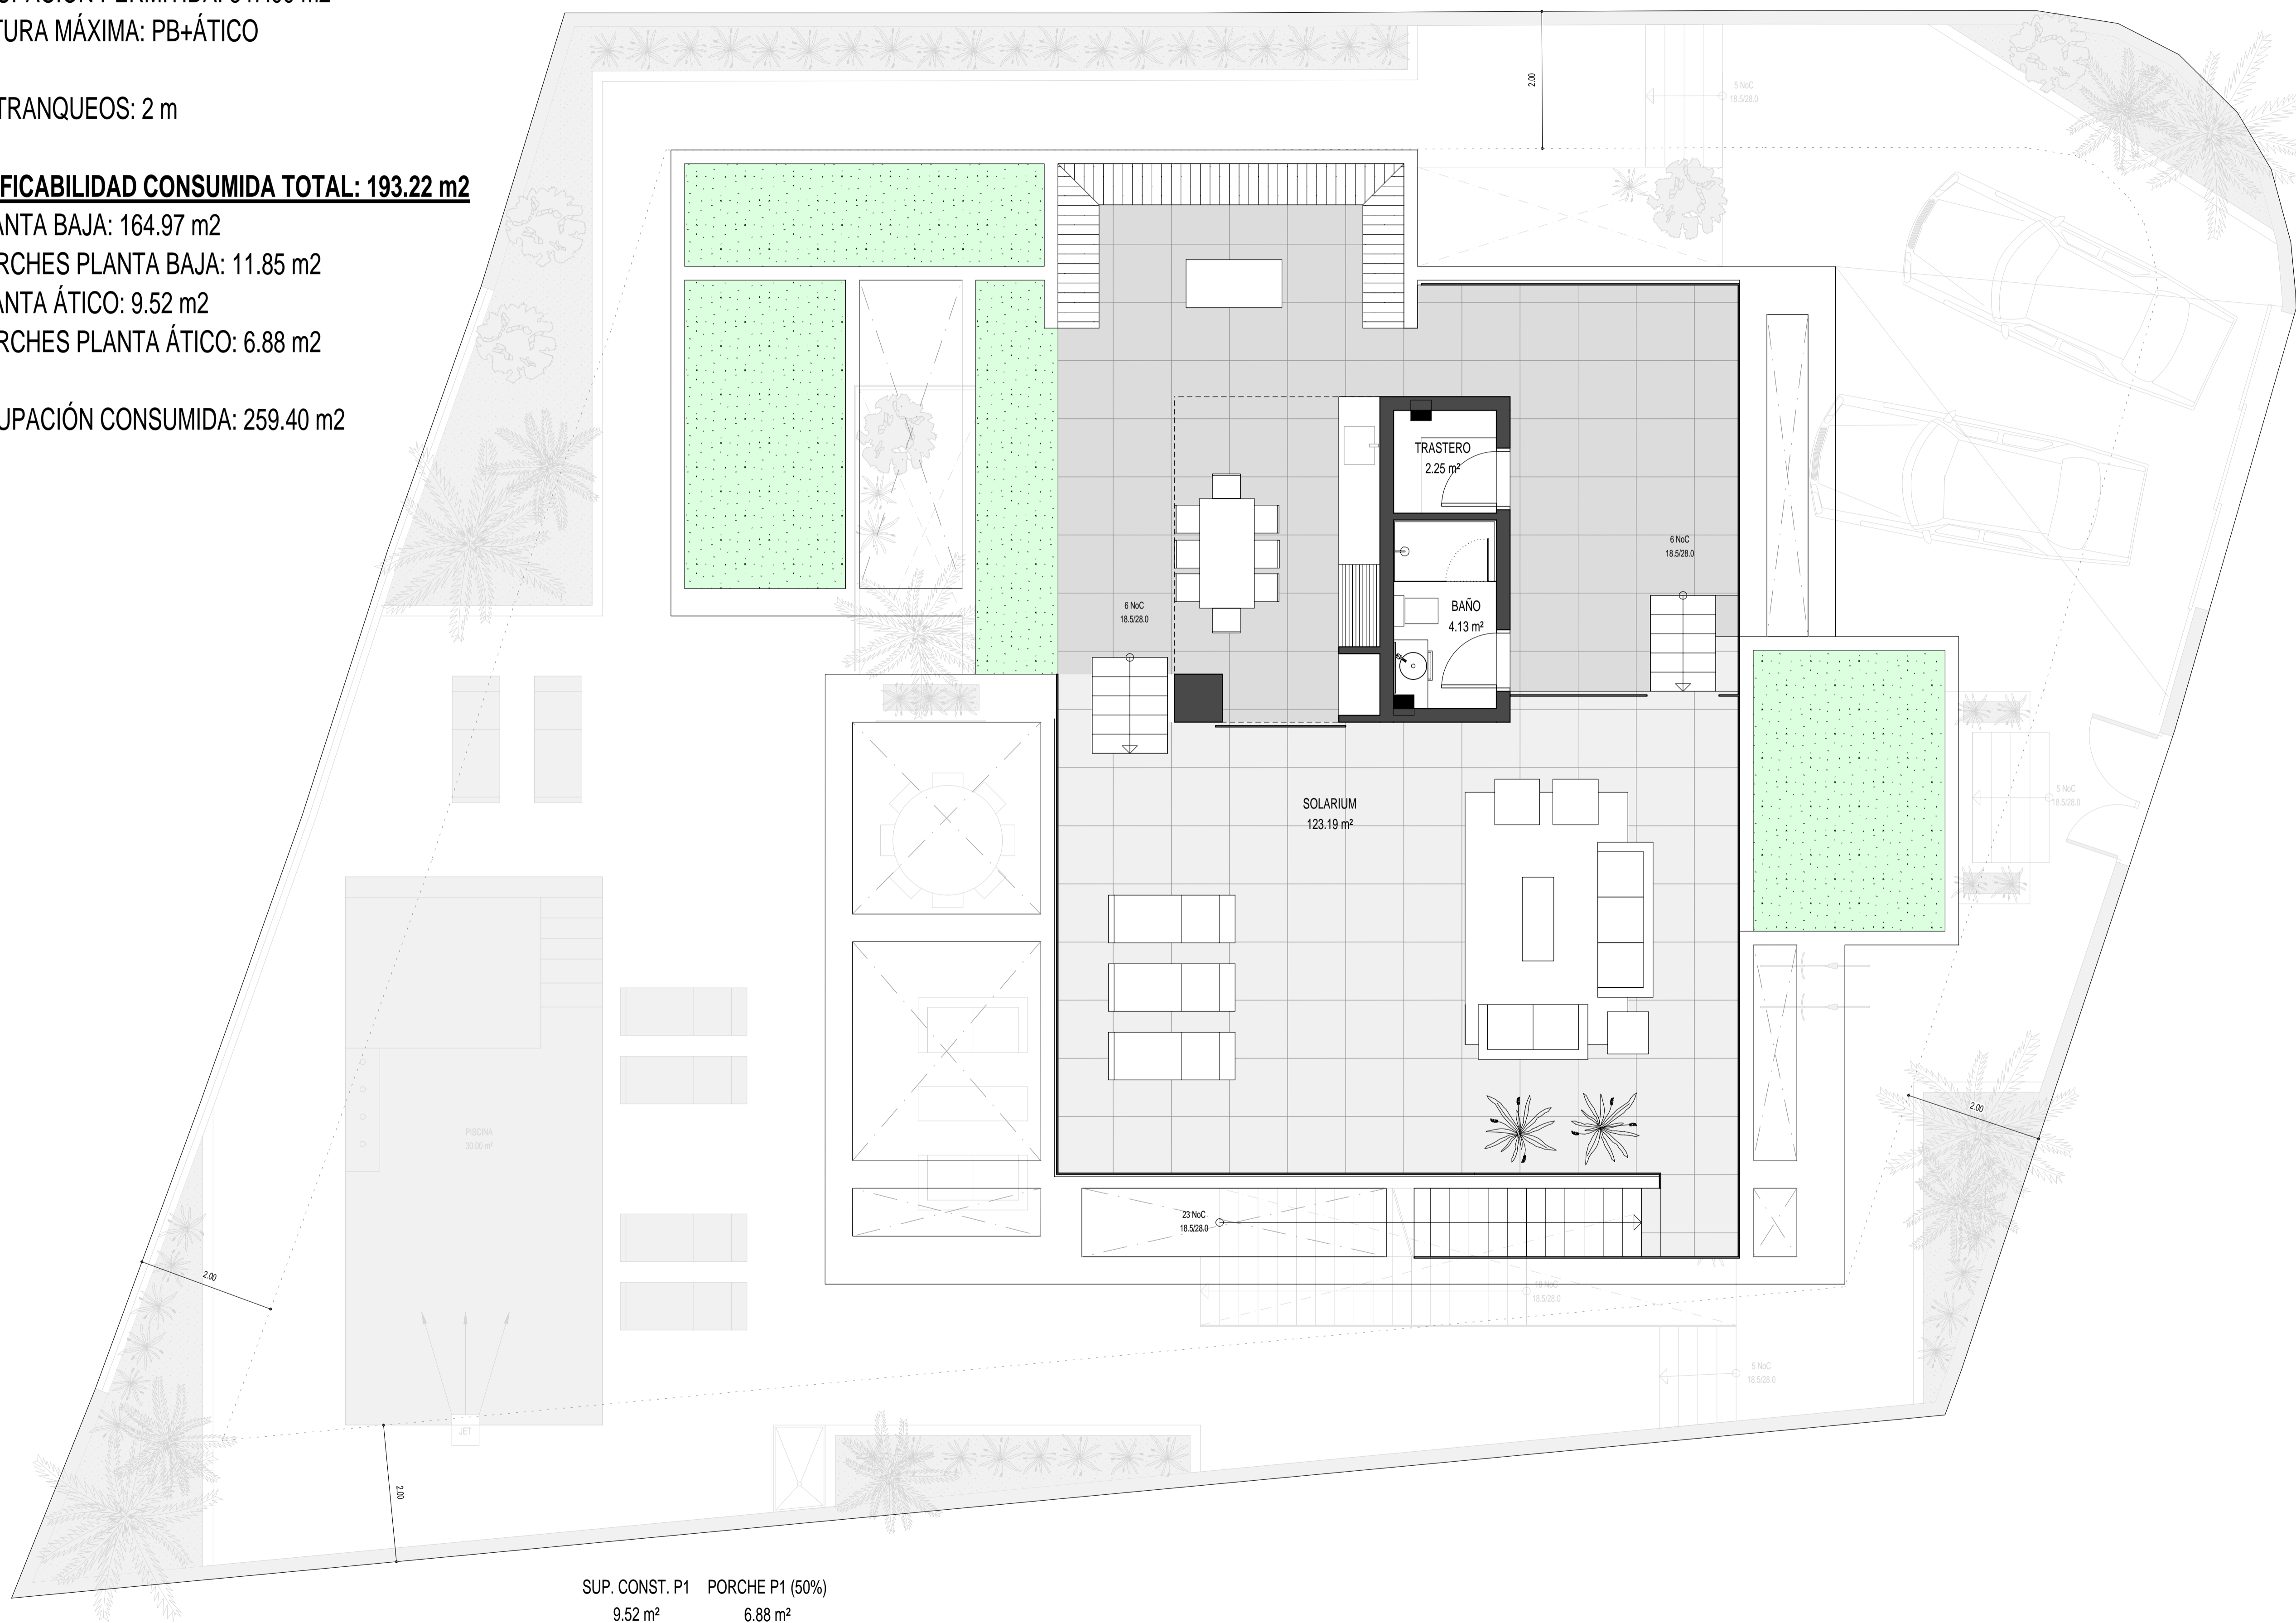

SUP. CONST. P1 9.52 m² PORCHE P1 (50%) 6.88 m²

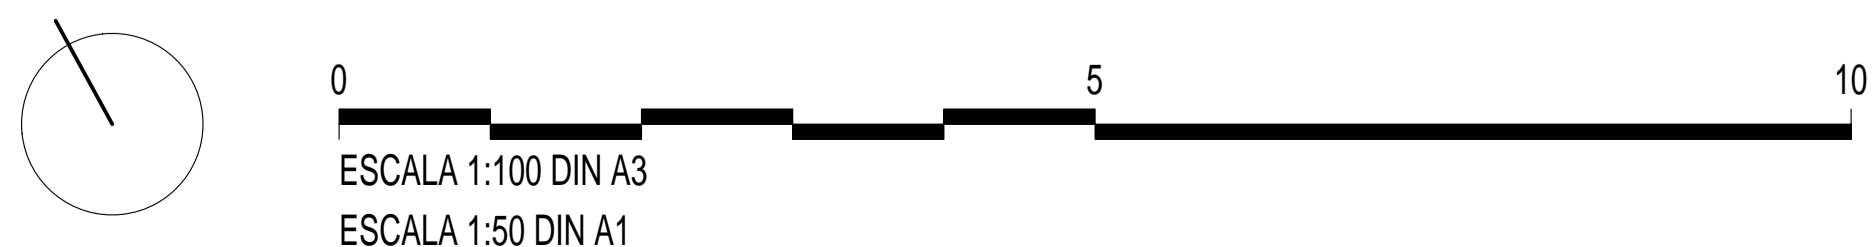

PLANO	
PLANTA ÁTICO	
FECHA DE PROYECTO	Nº DE PLANO
FECHA DE PLANO	P02
ESCALA	FORMATO
DIN A1:1/50	DIN A3:1/100
SUSTITUYE A	
PROMOTOR	
PROYECTO	
ANTEPROYECTO VIVIENDA UNIFAMILIAR CON SÓTANO Y PISCINA	
SITUACIÓN	
NOTA	
<small>EL AUTOR DEL PRESENTE DOCUMENTO ES ESTUDIO DE ARQUITECTURA TORRES & ASOCIADOS, S.L.P. SU RESPONSABILIDAD TOTAL ES SOBRE LOS DATOS QUE SE INDICAN EN ESTE DOCUMENTO. SE RESERVA LA DERECHA DE AUTORIZACIÓN EXPRESA POR ESCRITO DE SU AUTOR, QUEBANDO EN TODO CASO, PROHIBIDA QUALQUIER REPRODUCCIÓN SIN EL CONSENTIMIENTO DEL AUTOR.</small>	




SUPERFICIE PARCELA: 579.98 m²
EDIFICABILIDAD PERMITIDA: 203.33 m²
OCUPACIÓN PERMITIDA: 347.99 m²
ALTURA MÁXIMA: PB+ÁTICO

RETRANQUEOS: 2 m

EDIFICABILIDAD CONSUMIDA TOTAL: 193.22 m²

PLANTA BAJA: 164.97 m²
PORCHES PLANTA BAJA: 11.85 m²
PLANTA ÁTICO: 9.52 m²
PORCHES PLANTA ÁTICO: 6.88 m²

OCUPACIÓN CONSUMIDA: 259.40 m²

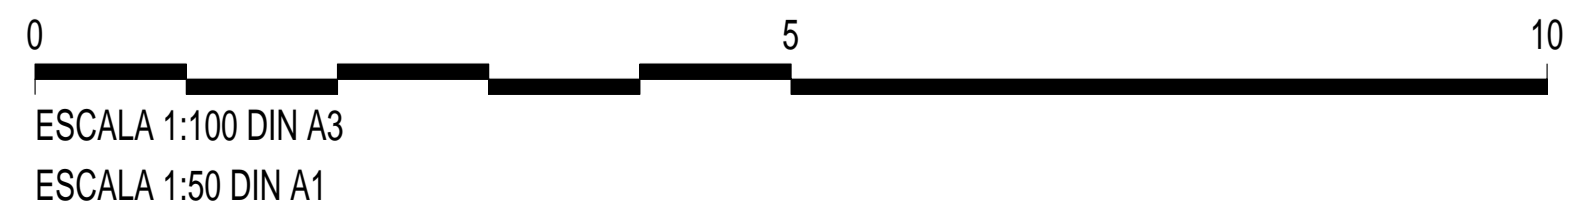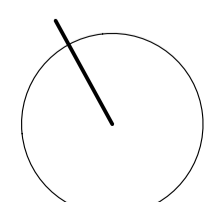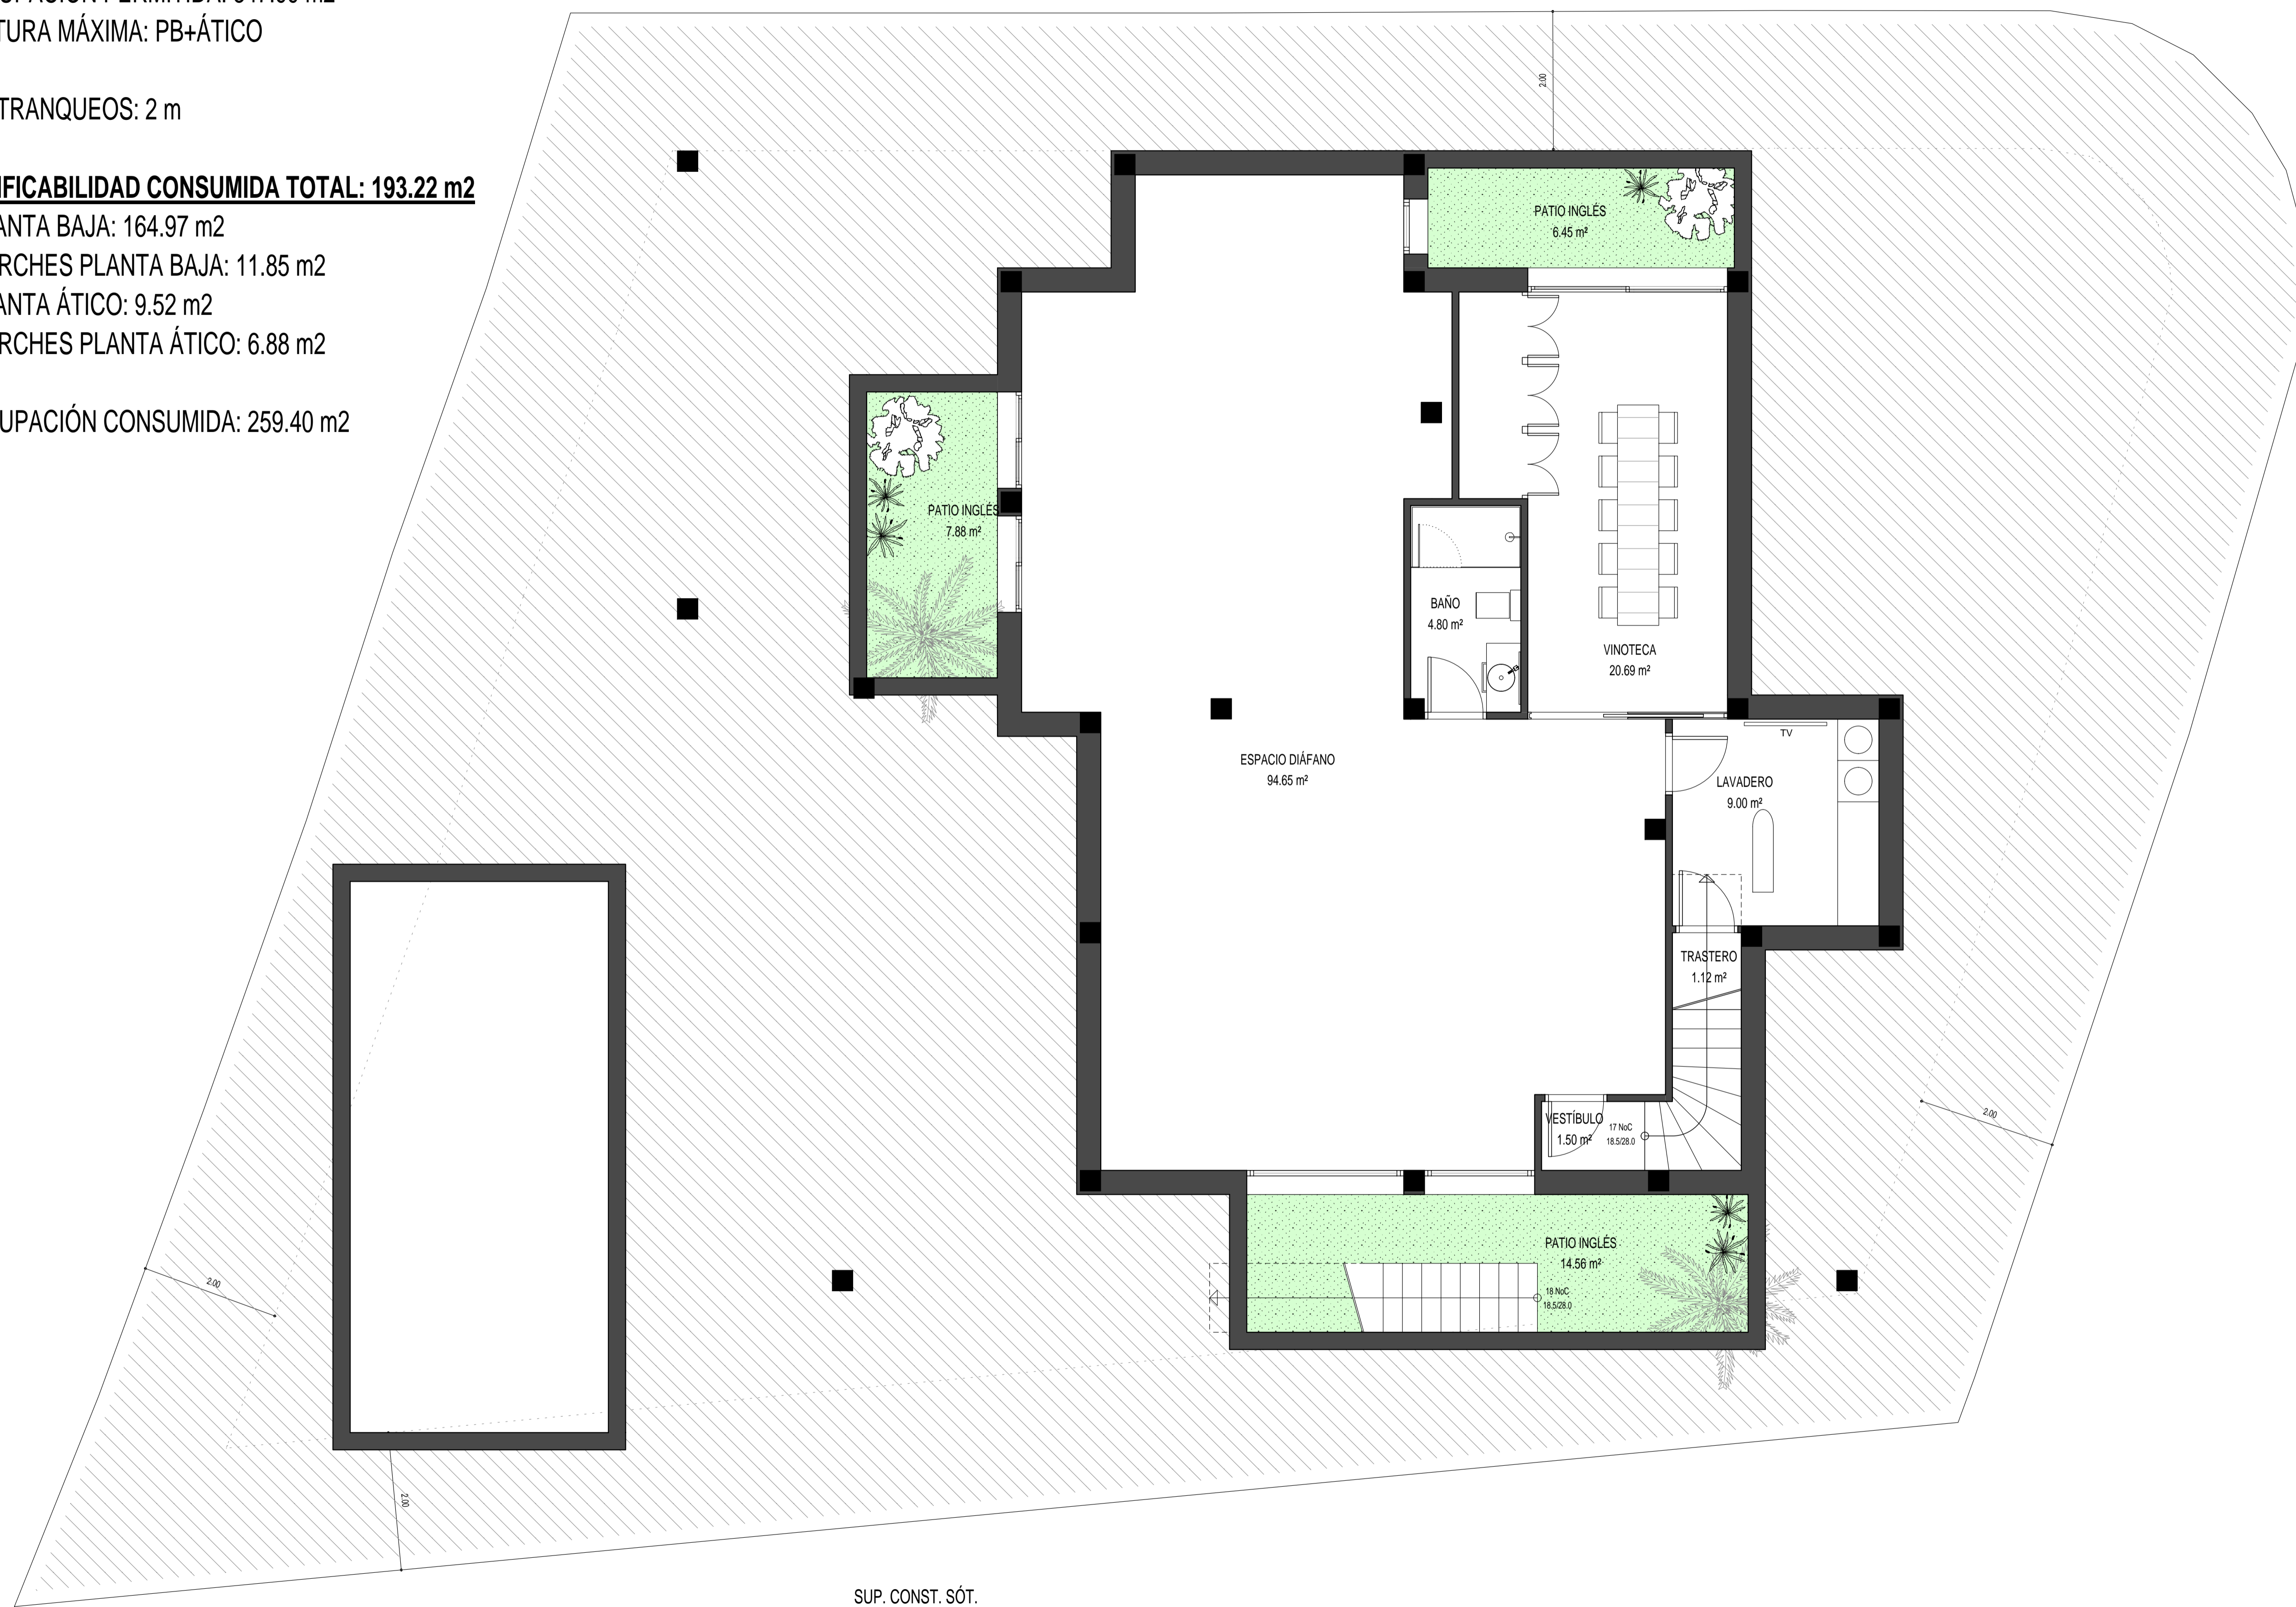

SUP. CONST. SÓT.
156.30 m²

PLANO	
PLANTA SÓTANO ESTÁNDAR	
FECHA DE PROYECTO	Nº DE PLANO
FECHA DE PLANO	P03
ESCALA	FORMATO
DIN A1:1/50	DIN A3:1/100
SUSTITUYE A	
PROMOTOR	
PROYECTO	
ANTEPROYECTO VIVIENDA UNIFAMILIAR CON SÓTANO Y PISCINA	
SITUACION	
NOTA	
<small>EL AUTOR DEL PRESENTE DOCUMENTO ES ESTUDIO DE ARQUITECTURA TORRES & ASOCIADOS, S.L.P. SU RESPONSABILIDAD TOTAL ES SOBRE LOS DATOS QUE HAN SIDO OBTENIDOS Y SOBRE LOS REQUISITOS DE LA PRESENTE AUTORIZACION EXPRESA POR ESCRITO DE SU AUTOR, QUEBANDO EN TODO CASO, PROMOTOR O CALIDAD INDEFINICIONABLES DEL MISMO.</small>	