
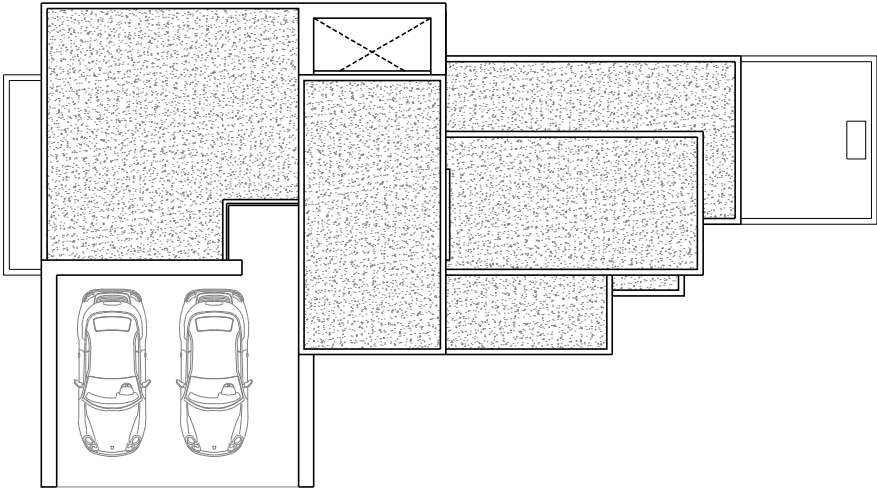


PUNTO DE LUZ

OBSERVACIONES ESCALÓN EN SALIDAS AL EXTERIOR.		SUPERFICIES CONSTRUIDAS PARCELA TERRAZA PISCINA(+8.40) RAMPA ACCESOS	1046.02 m²	NUMERO PLANO	CLIENTE
			65.30 m²	62496	
			33.65 m²	FECHA	PARCELA
	LOS NIVELES SON ORIENTATIVOS Y SE AJUSTARÁN A LA TOPOGRAFÍA DE LA PARCELA.		45.95 m²	28-05-20	

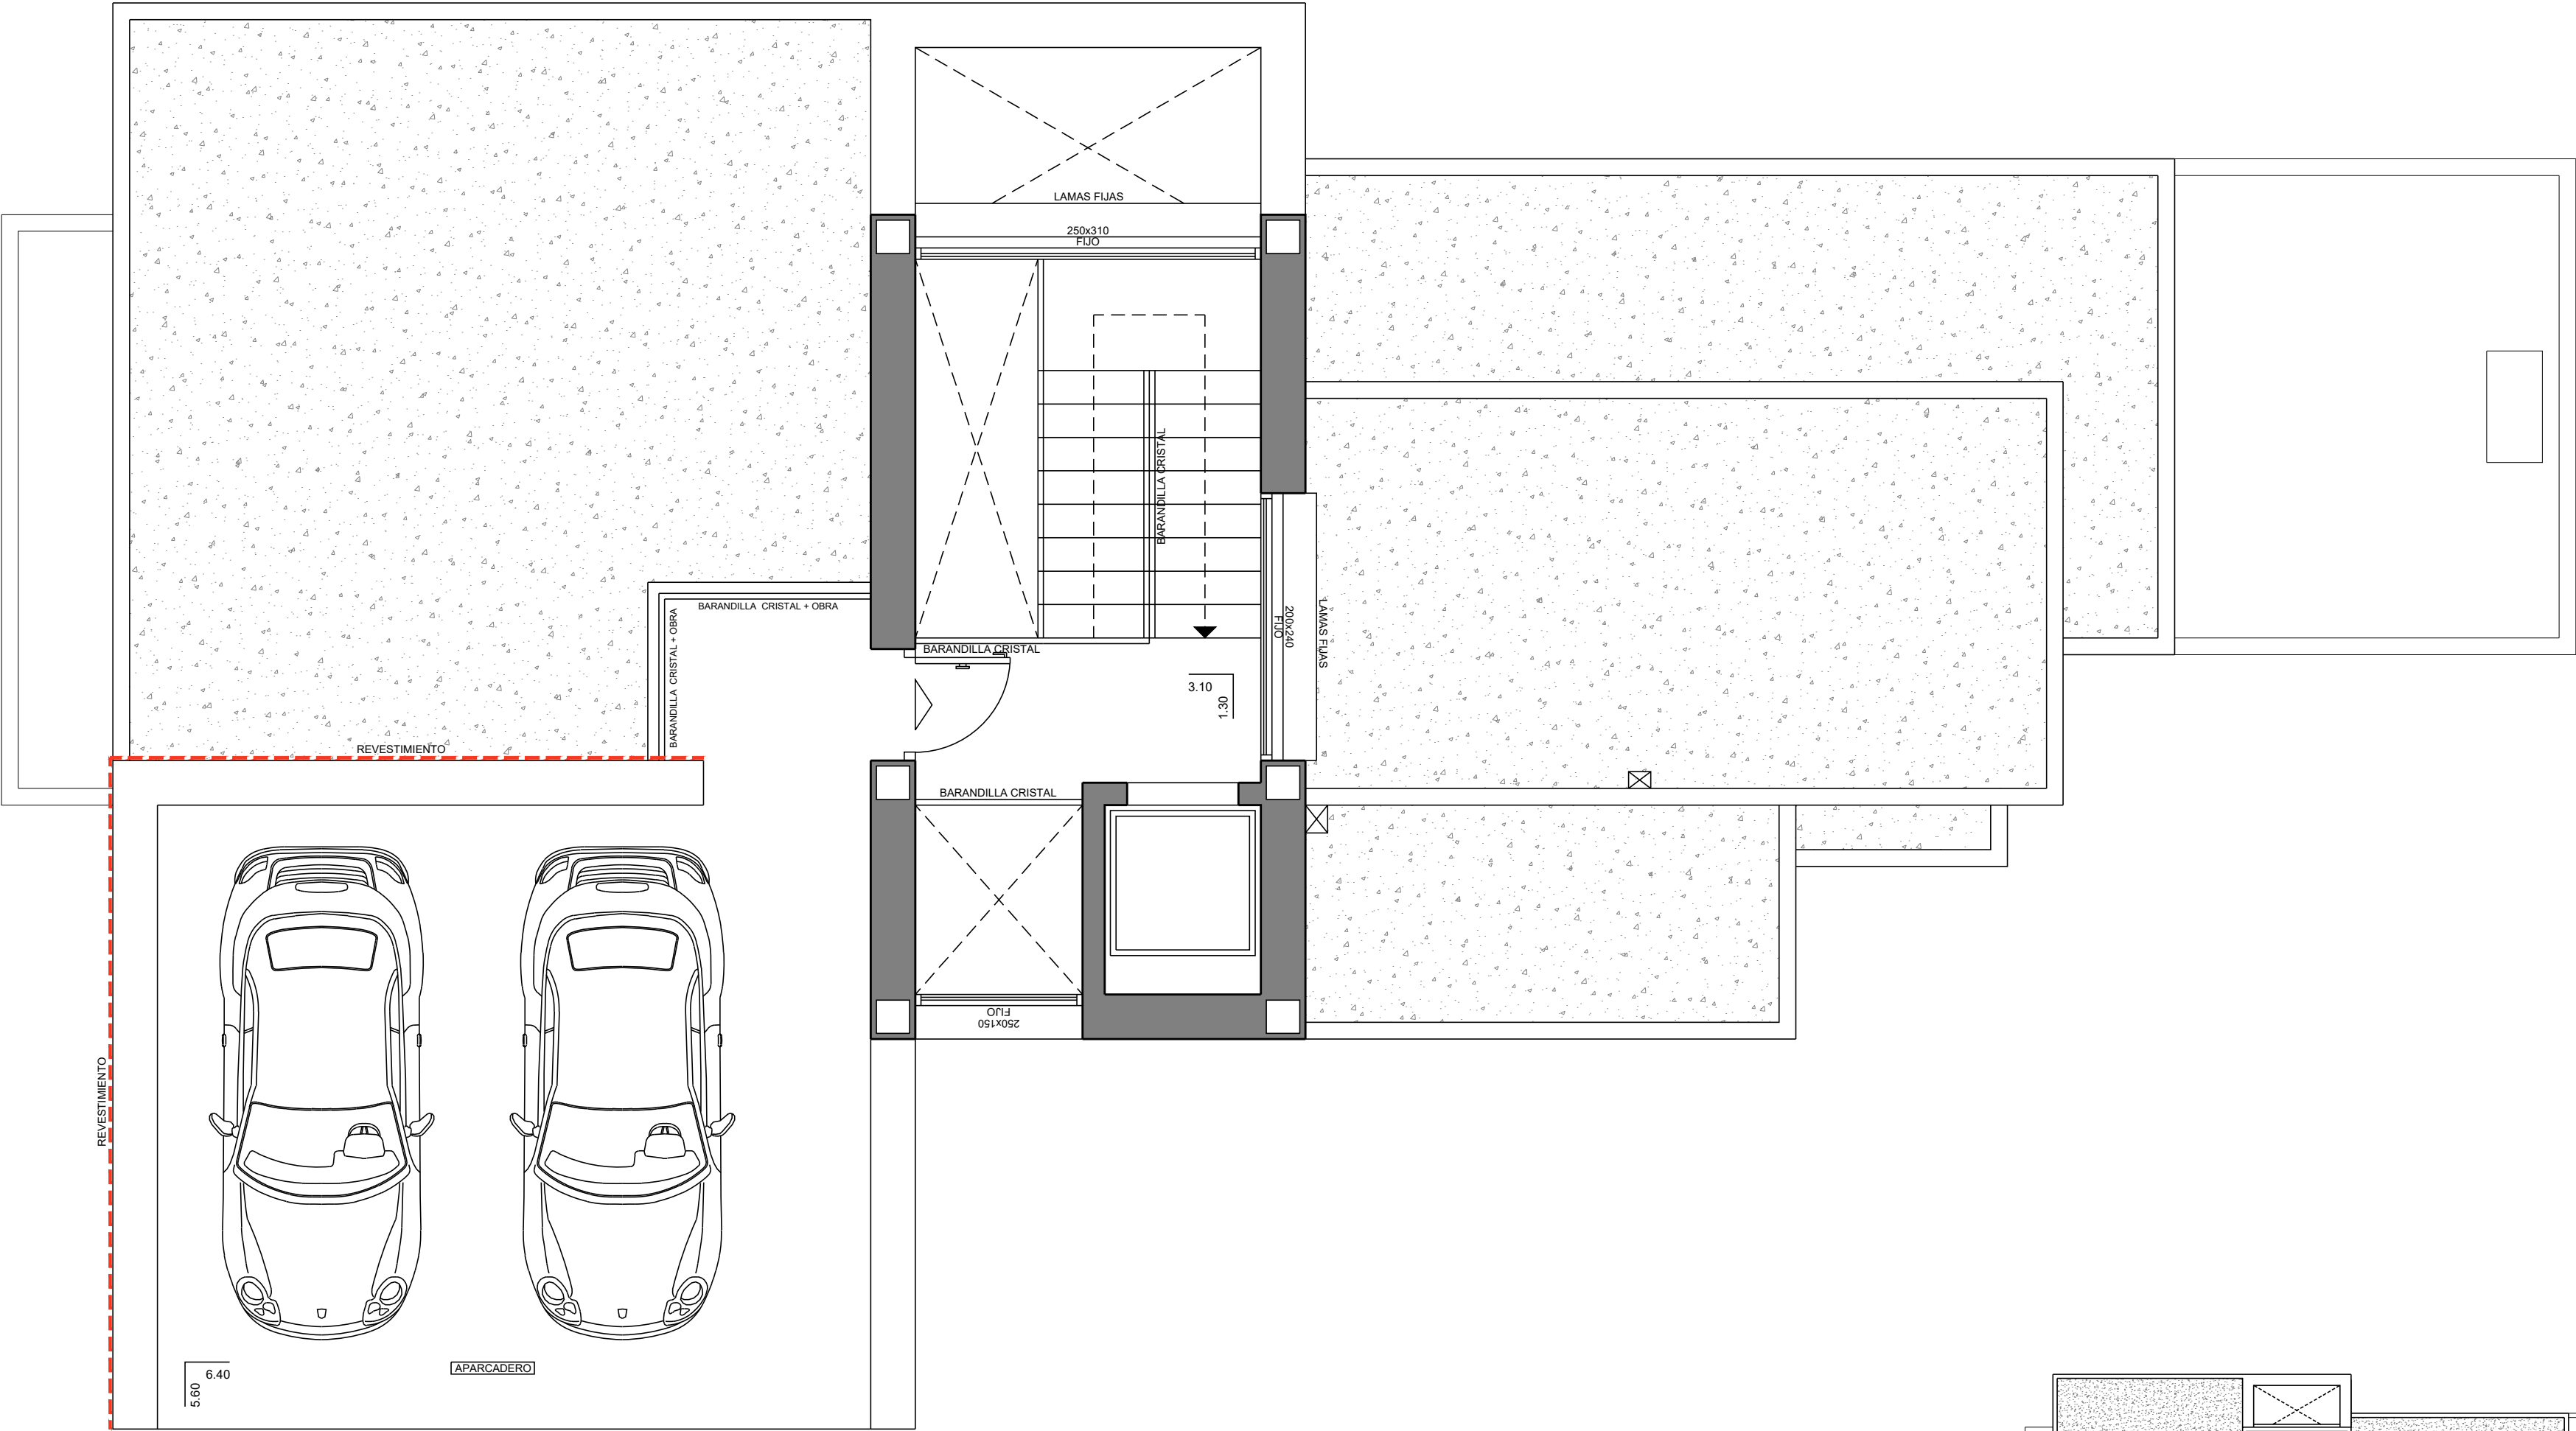


ESTILO

CALIDAD

CONTEMPORANEO

SUPERIOR

		274 EF	PORTON ALUMINIO	SUPERFICIES CONSTRUIDAS EN PLANTA BAJA	NUMERO PLANO 62497	CLIENTE
			CARPINTERIA ALUMINIO		FECHA 28-05-20	PARCELA

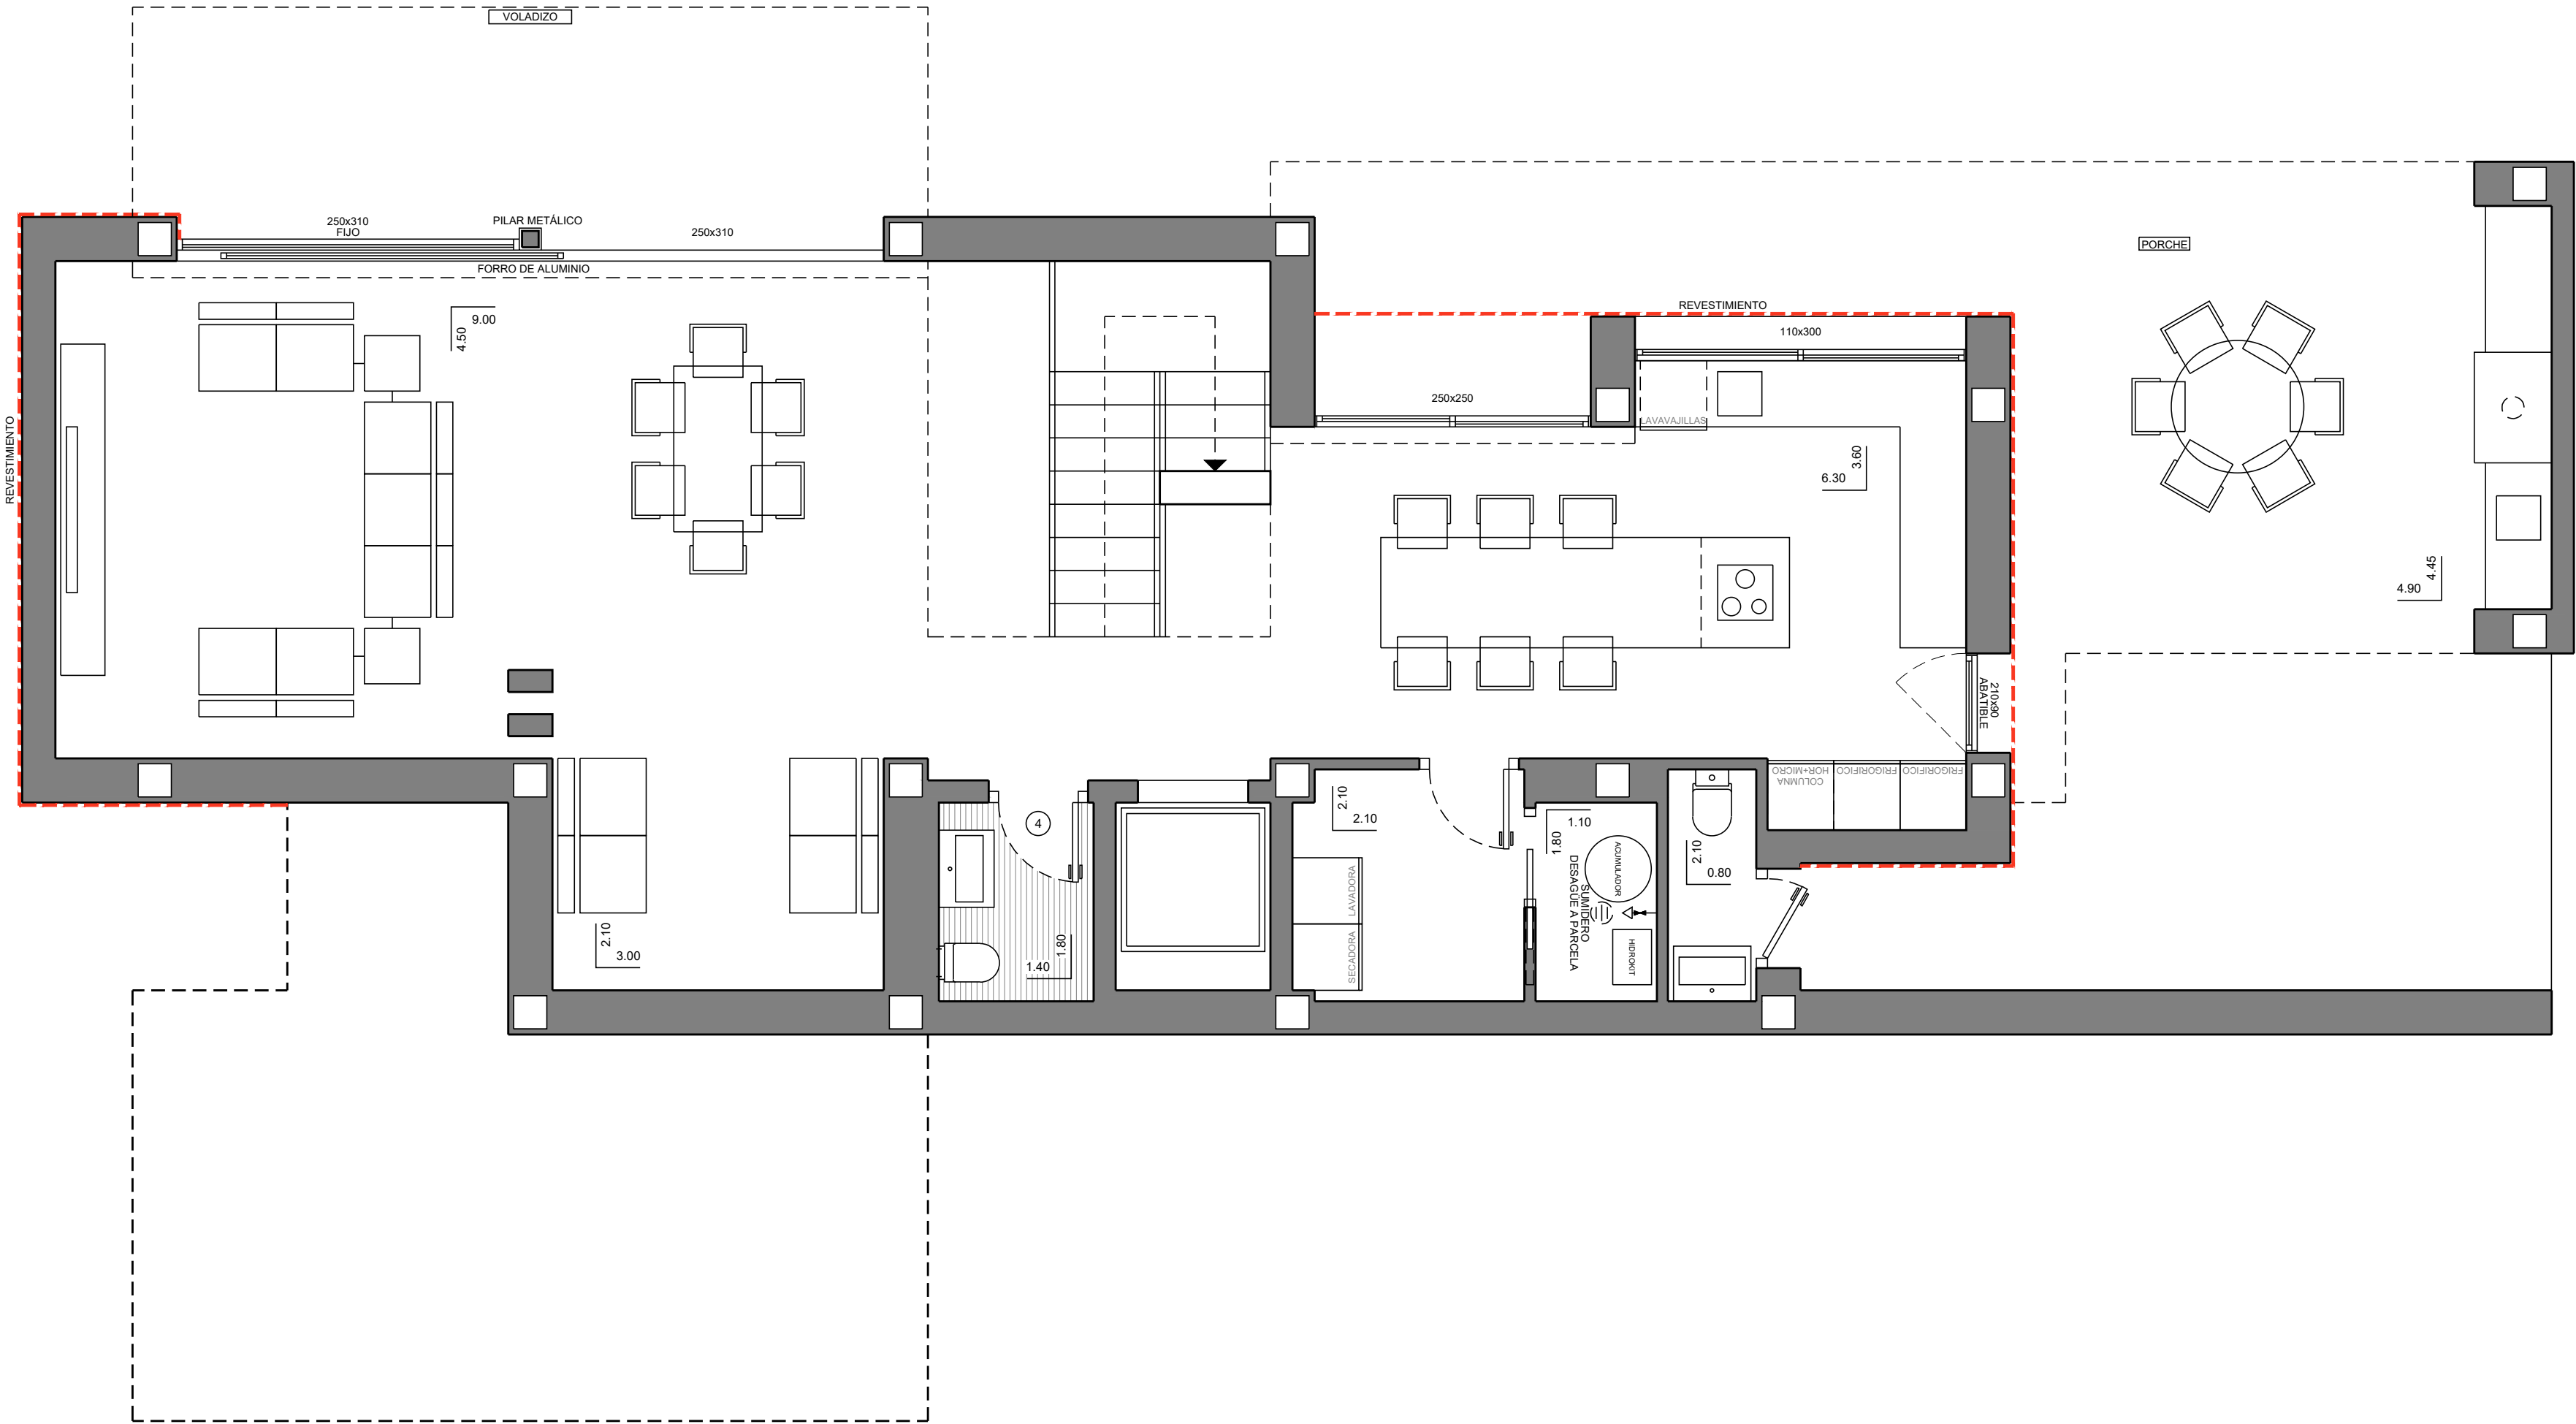

ESTILO

CALIDAD

CONTEMPORANEO

SUPERIOR

OBSERVACIONES

ESCALÓN EN SALIDAS AL EXTERIOR.
SUELO RADIANTE POR AGUA EN TODA LA VIVIENDA.

274 EF


PORTON
ALUMINIO
CARPINTERIA
ALUMINIO

SUPERFICIES CONSTRUIDAS
VIVIENDA
PORCHES
VOLADIZOS
APARCADERO

245.00 m²
57.00 m²
18.15 m²
42.20 m²

NUMERO PLANO
62243
FECHA
28-02-20

CLIENTE
PARCELA

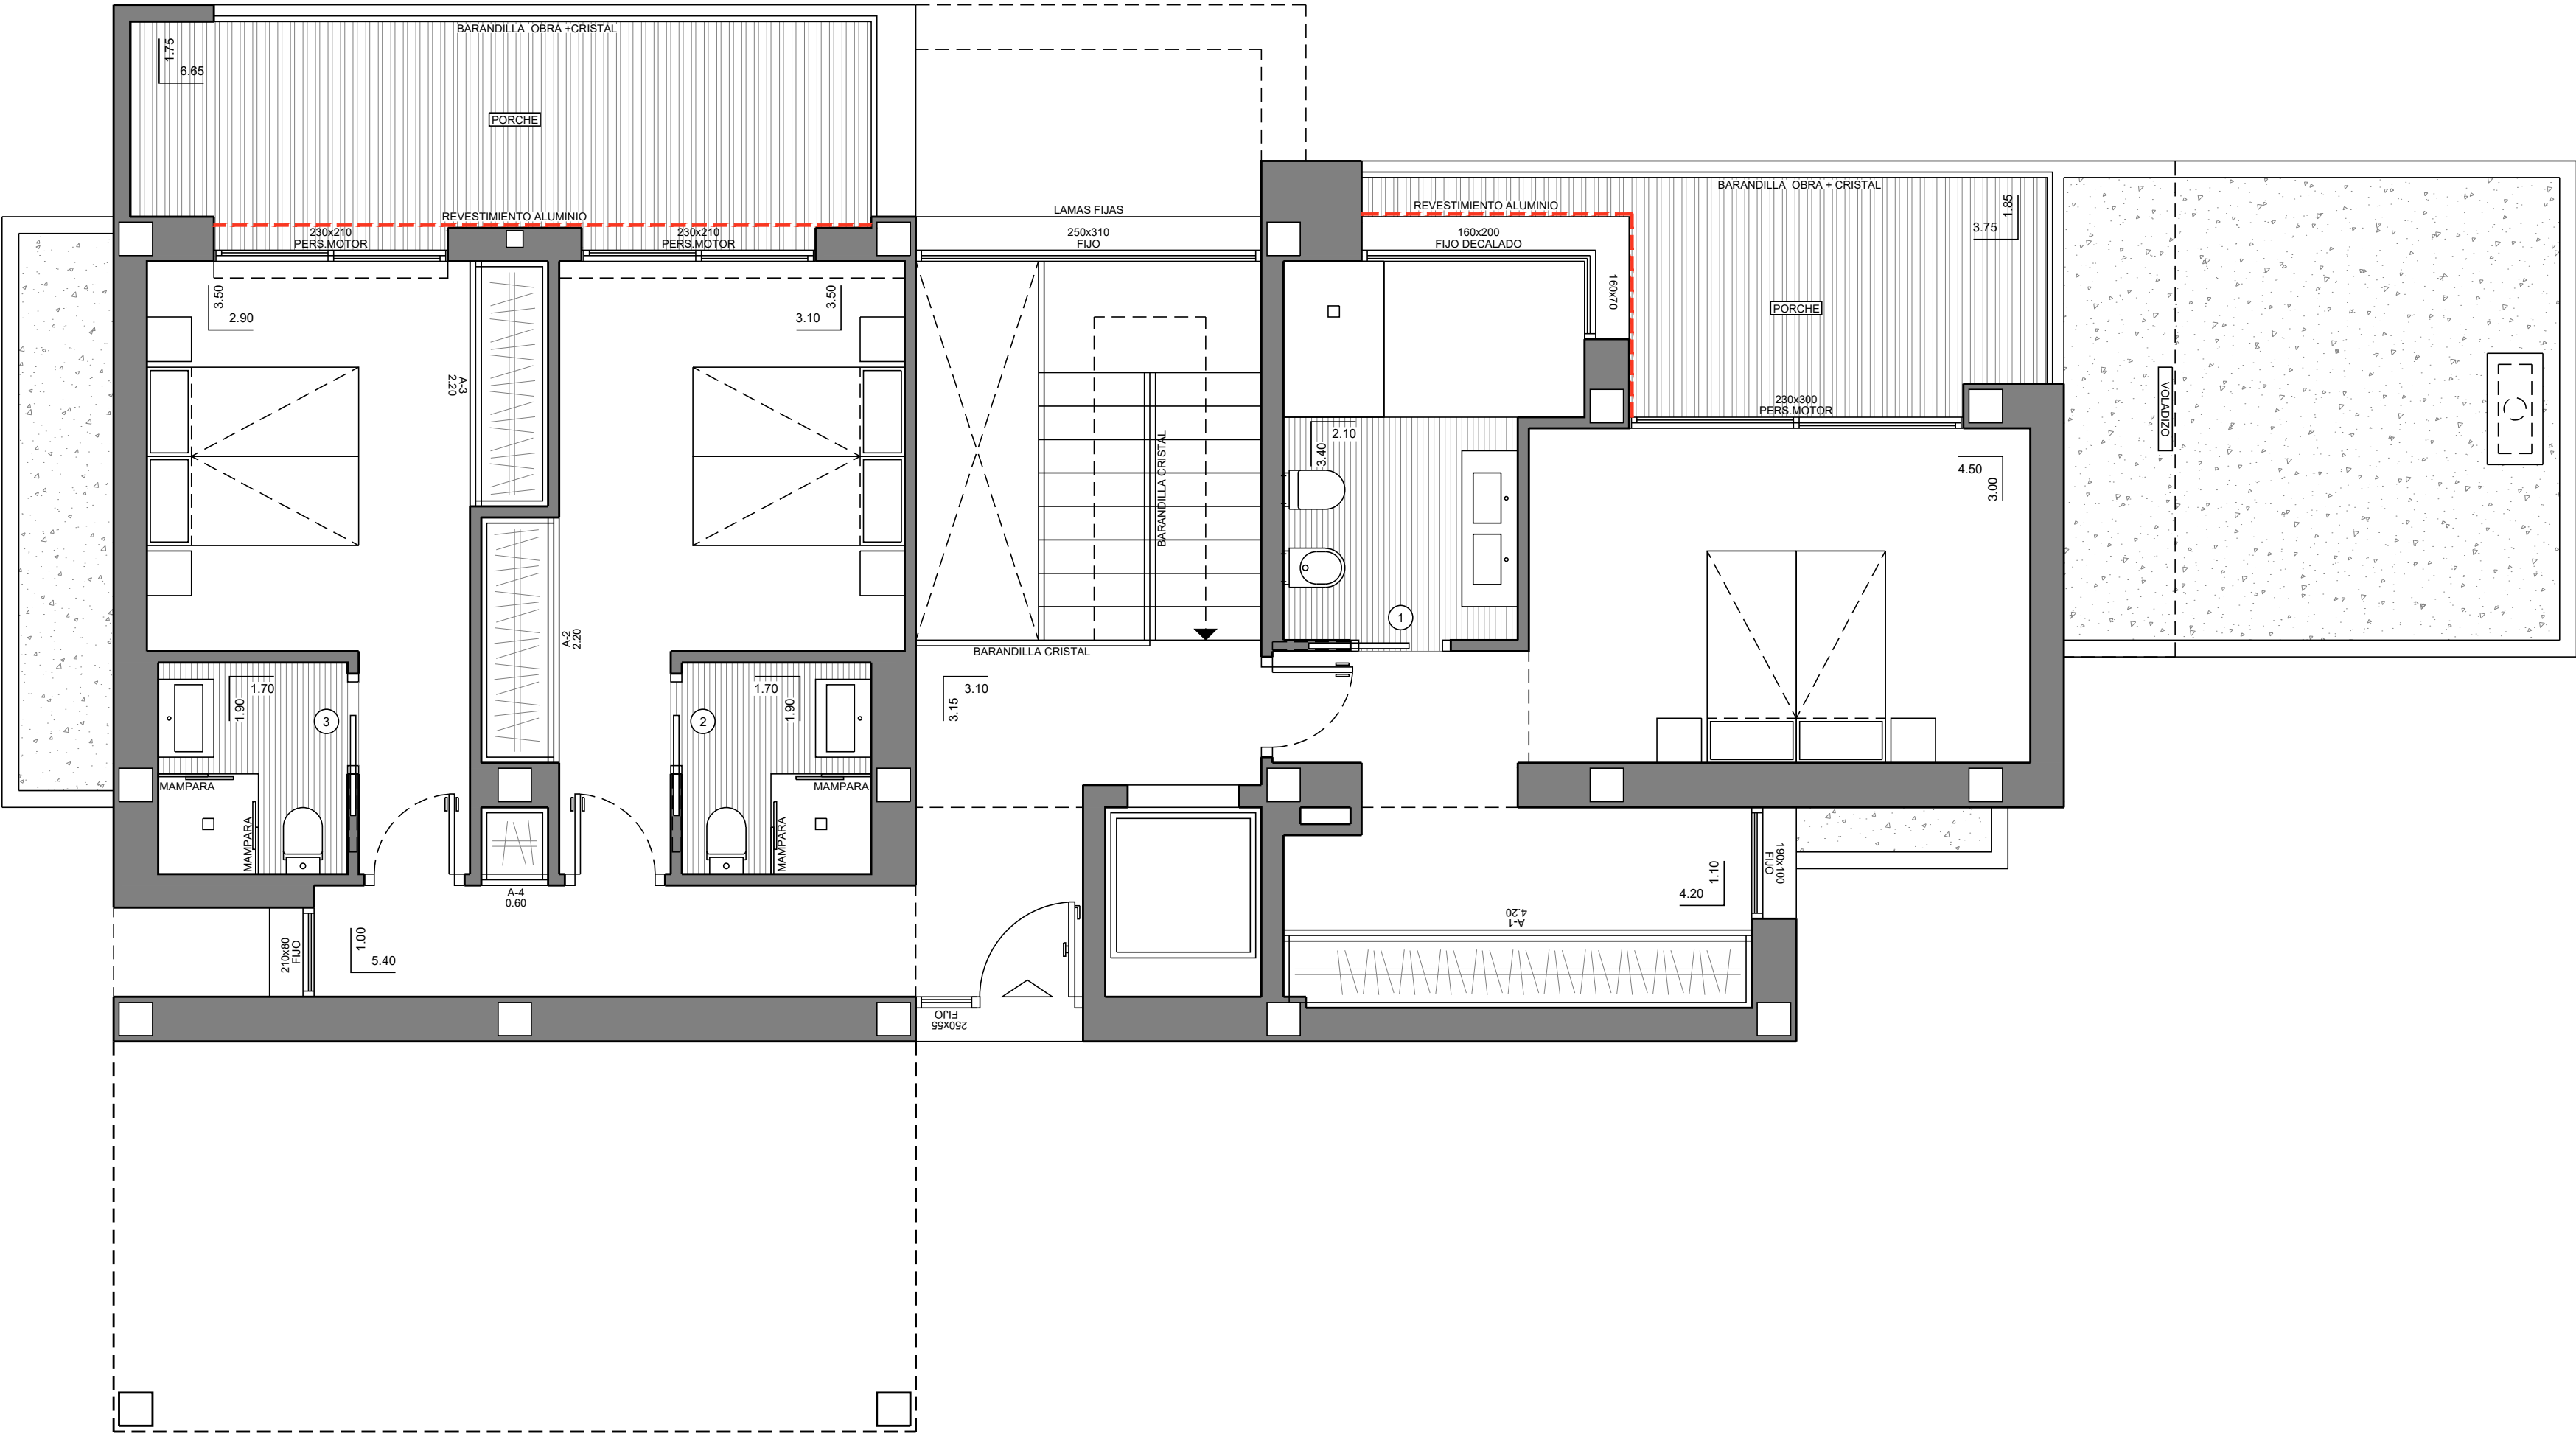

MODELO

ESTILO

CALIDAD

CONTEMPORANEO

SUPERIOR

OBSERVACIONES

ESCALÓN EN SALIDAS AL EXTERIOR.
SUELO RADIANTE POR AGUA EN TODA LA VIVIENDA.

274 EF

PORTON

ALUMINIO

CARPINTERIA

ALUMINIO

SUPERFICIES CONSTRUIDAS
EN PLANTA BAJA

NUMERO PLANO

62244

FECHA

28-02-20

CLIENTE

PARCELA

PARCELA 2.4